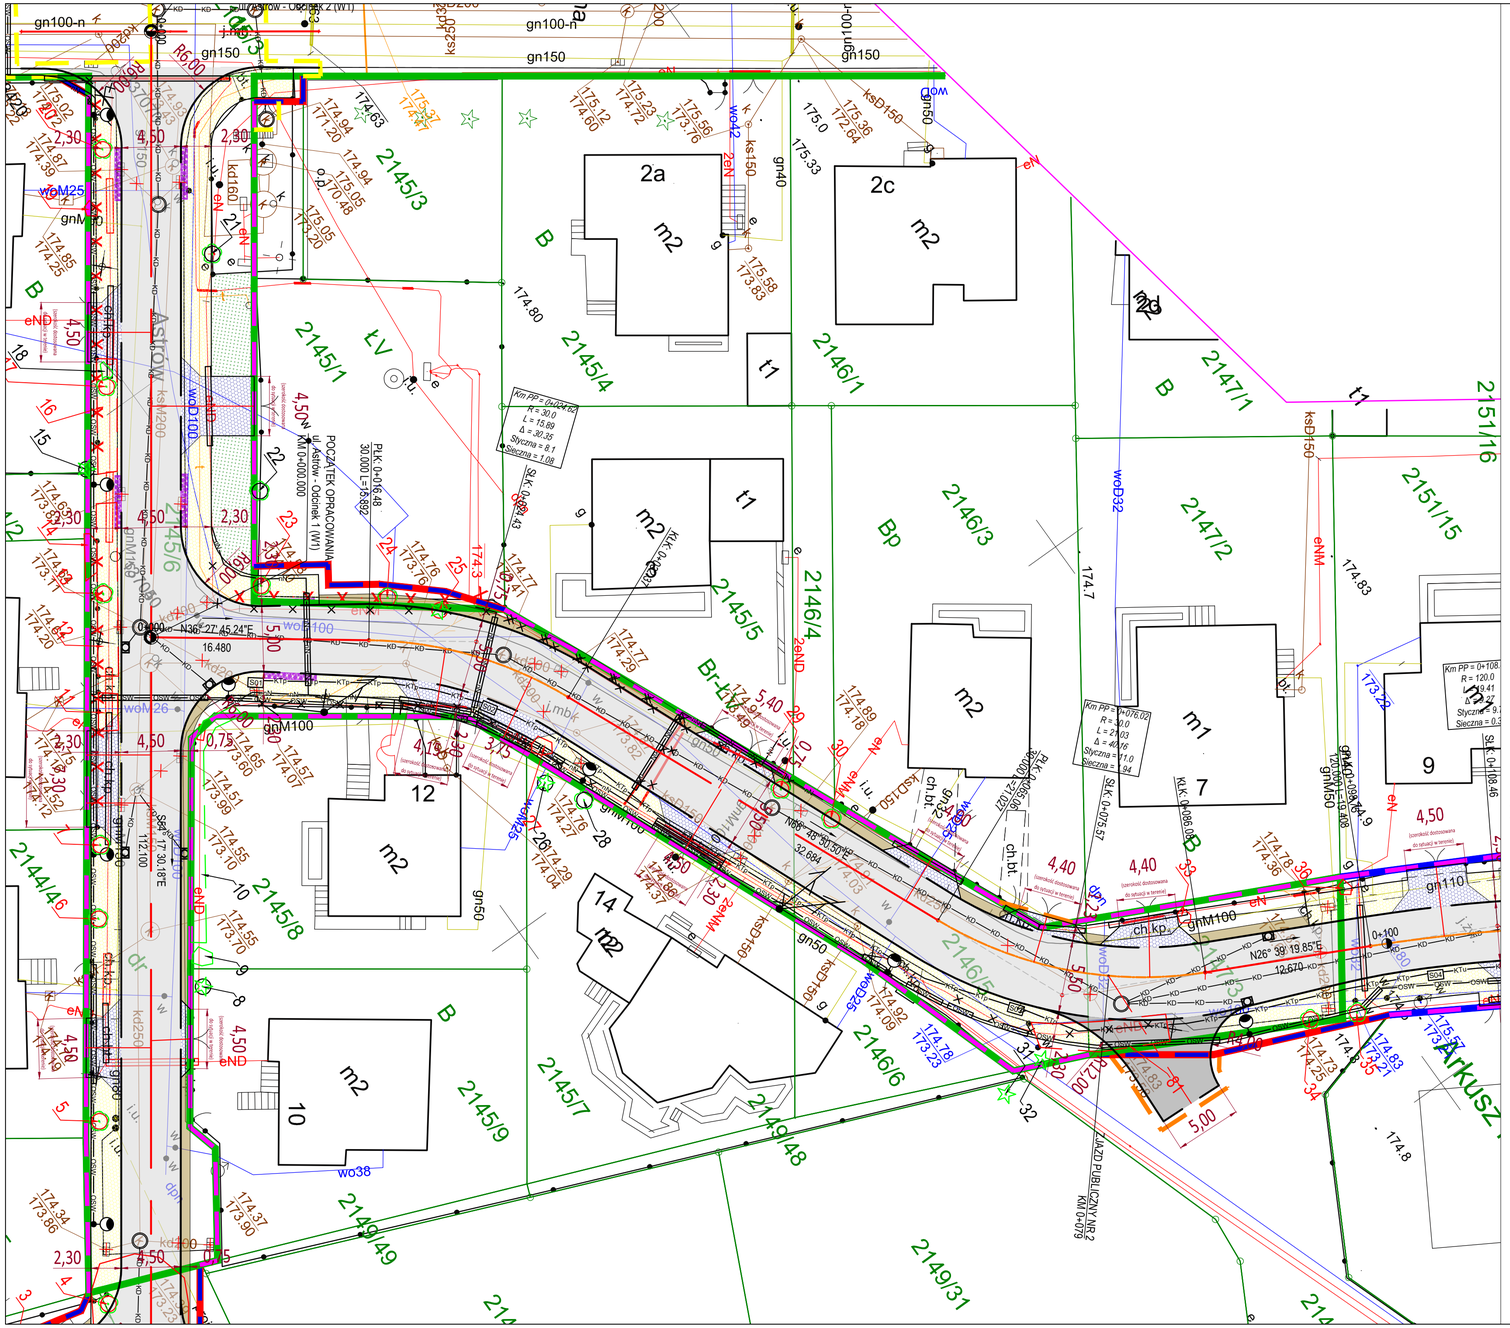

LEGENDA

- osie dróg
- krawężnik betonowy
- opornik betonowy
- krawężnik betonowy obniżony
- obrzeże chodnikowe
- istniejące ogrodzenie przeznaczone do likwidacji
- nawierzchnia jezdni KR1
- próg zwalniający z kostki betonowej
- nawierzchnia pobocza
- nawierzchnia chodnika z kostki betonowej
- nawierzchnia zjazdu z kostki betonowej
- nawierzchnia bitumiczna zjazdu
- zieleniec
- nawierzchnia integracyjna
- zinwentaryzowany obszar zakrzaczenia wraz z numerem
- zinwentaryzowane drzewo wraz z numerem
- zinwentaryzowany obszar zakrzaczenia wraz z numerem przeznaczony do wycinki
- zinwentaryzowane drzewo wraz z numerem przeznaczone do wycinki
- projektowana kanalizacja deszczowa
- projektowany wpust kanalizacji deszczowej
- projektowana studnia kanalizacji deszczowej
- kanalizacja deszczowa przeznaczona do likwidacji /odłączenia
- Projektowany kabel oświetlenia ulicznego
- Projektowana latarnia oświetleniowa
- Projektowana rura ochronna
- Projektowany kabel nN
- Projektowany kabel SN
- Istniejący kabel nN / oświetleniowy do przebudowy
- Istniejąca latarnia oświetleniowa do przebudowy
- Projektowany kanał technologiczny uliczny
- Projektowany kanał technologiczny przepustowy
- Projektowana latarnia oświetleniowa
- Projektowana rura ochronna
- Projektowany słup telekomunikacyjny
- Istniejący słup telekomunikacyjny do przebudowy

LEGENDA ZRID

- Linie określające początek i koniec planowanych robót
- Linia rozgraniczająca istniejącego pasa drogowego drogi gminnej
- Linia rozgraniczająca teren inwestycji tożsama z projektem podziału nieruchomości
- Linia rozgraniczająca teren inwestycji przebiegająca po istniejących granicach pasa drogowego drogi gminnej niebędąca linią podziałową
- Linia rozgraniczająca teren inwestycji przebiegająca po istniejących granicach poza pasem drogowym
- Linia określająca obowiązek budowy lub przebudowy sieci uzbrojenia terenu lub zjazdu
- Linia określająca obowiązek przebudowy innej drogi publicznej

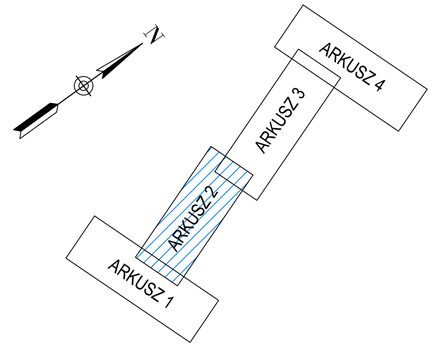

MAPA DO CELÓW PROJEKTOWYCH

Oznaczenie kancelaryjne zgłoszenia pracy geodezyjnej		G.6640.1.1326.2022
Miejscowość/adres		Kędzierzyn - Koźle / Astrów
Jednostka ewidencyjna	identyfikator	160301_1
	nazwa	Kędzierzyn - Koźle
Obręb ewidencyjny	identyfikator	160301_1.0044
	nazwa	Kędzierzyn
Skala mapy		1:500
Nazwa układu współrzędnych	prostokątnych płaskich	2000/6
	wysokości	PL-EVRF2007-NH
Oznaczenie obszaru, który był przedmiotem aktualizacji		

Sekcje w układzie "2000": 6.131.22.05.4.1; 6.131.22.05.4.3 ; 6.131.22.05.3.2; 6.131.22.05.3.4

"ABS-Ochrona Środowiska" Sp. z o.o. ul. Wierzbowa 14 40-169 Katowice Nazwa wykonawcy	04.10.2022 r.	Radosław Stasiński geodeta uprawniony nr uprawnień 22/089 Imię i nazwisko, nr uprawnień

FIRMA
"ABS-OCHRONA ŚRODOWISKA"
SPÓŁKA Z O.O.
40-169 Katowice, ul. Wierzbowa 14, tel./fax 2595015

Gmina Kędzierzyn-Koźle
47-200 Kędzierzyn-Koźle
ul. Grzegorza Piramowicza 32
NIP 7492055601 REGON 531412912

Adres budowy:
ul. Astrów
47-220 Kędzierzyn-Koźle

Zakres inwestycji:
Budowa ul. Astrów w Kędzierzynie-Koźlu

Województwo: opolskie
Powiat: kędzierzyńsko-kozielski
Jednostka ewidencyjna: kędzierzyn-koźle
Obręb ewidencyjny: 160301_1.0044, KĘDZIERZYN

Nazwa rysunku:

Projekt zagospodarowania terenu

Zespół autorski	Nr uprawnień	Specjalność	Data	Podpis
Projektant Główny: mgr inż. Grzegorz Durczyński	5217/13	drogowa	10.2022	
Sprawdzający: mgr inż. Damian Jastrzębski	AG.II.4/2/7342/86/99	konstrukcyjno-budowlana	10.2022	
Projektant: inż. Leonard Kusz	74/80	instalacyjno-inżynieryjna	10.2022	
Sprawdzający: tech. Tadeusz Szczurek	349/91	instalacyjno-inżynieryjna	10.2022	
Projektant: mgr inż. Janusz Kraszyna	53/89 EL	elektryczna	10.2022	
Sprawdzający: mgr inż. Jadwiga Kraszyna	531/89 EL	elektryczna	10.2022	
Projektant: mgr inż. Tomasz Kmita	DT-WBTI/0237/5/02/U	telekomunikacyjna	10.2022	

Skala rysunku: 1: 250

Stadium projektu: KONCEPCJA

Data opracowania: **październik 2022**

Nr. rysunku: **1.1**