



PRZEKRÓJ TYPOWY NA PROSTEJ
DROGA GMINNA
ul. Astrów
A-A

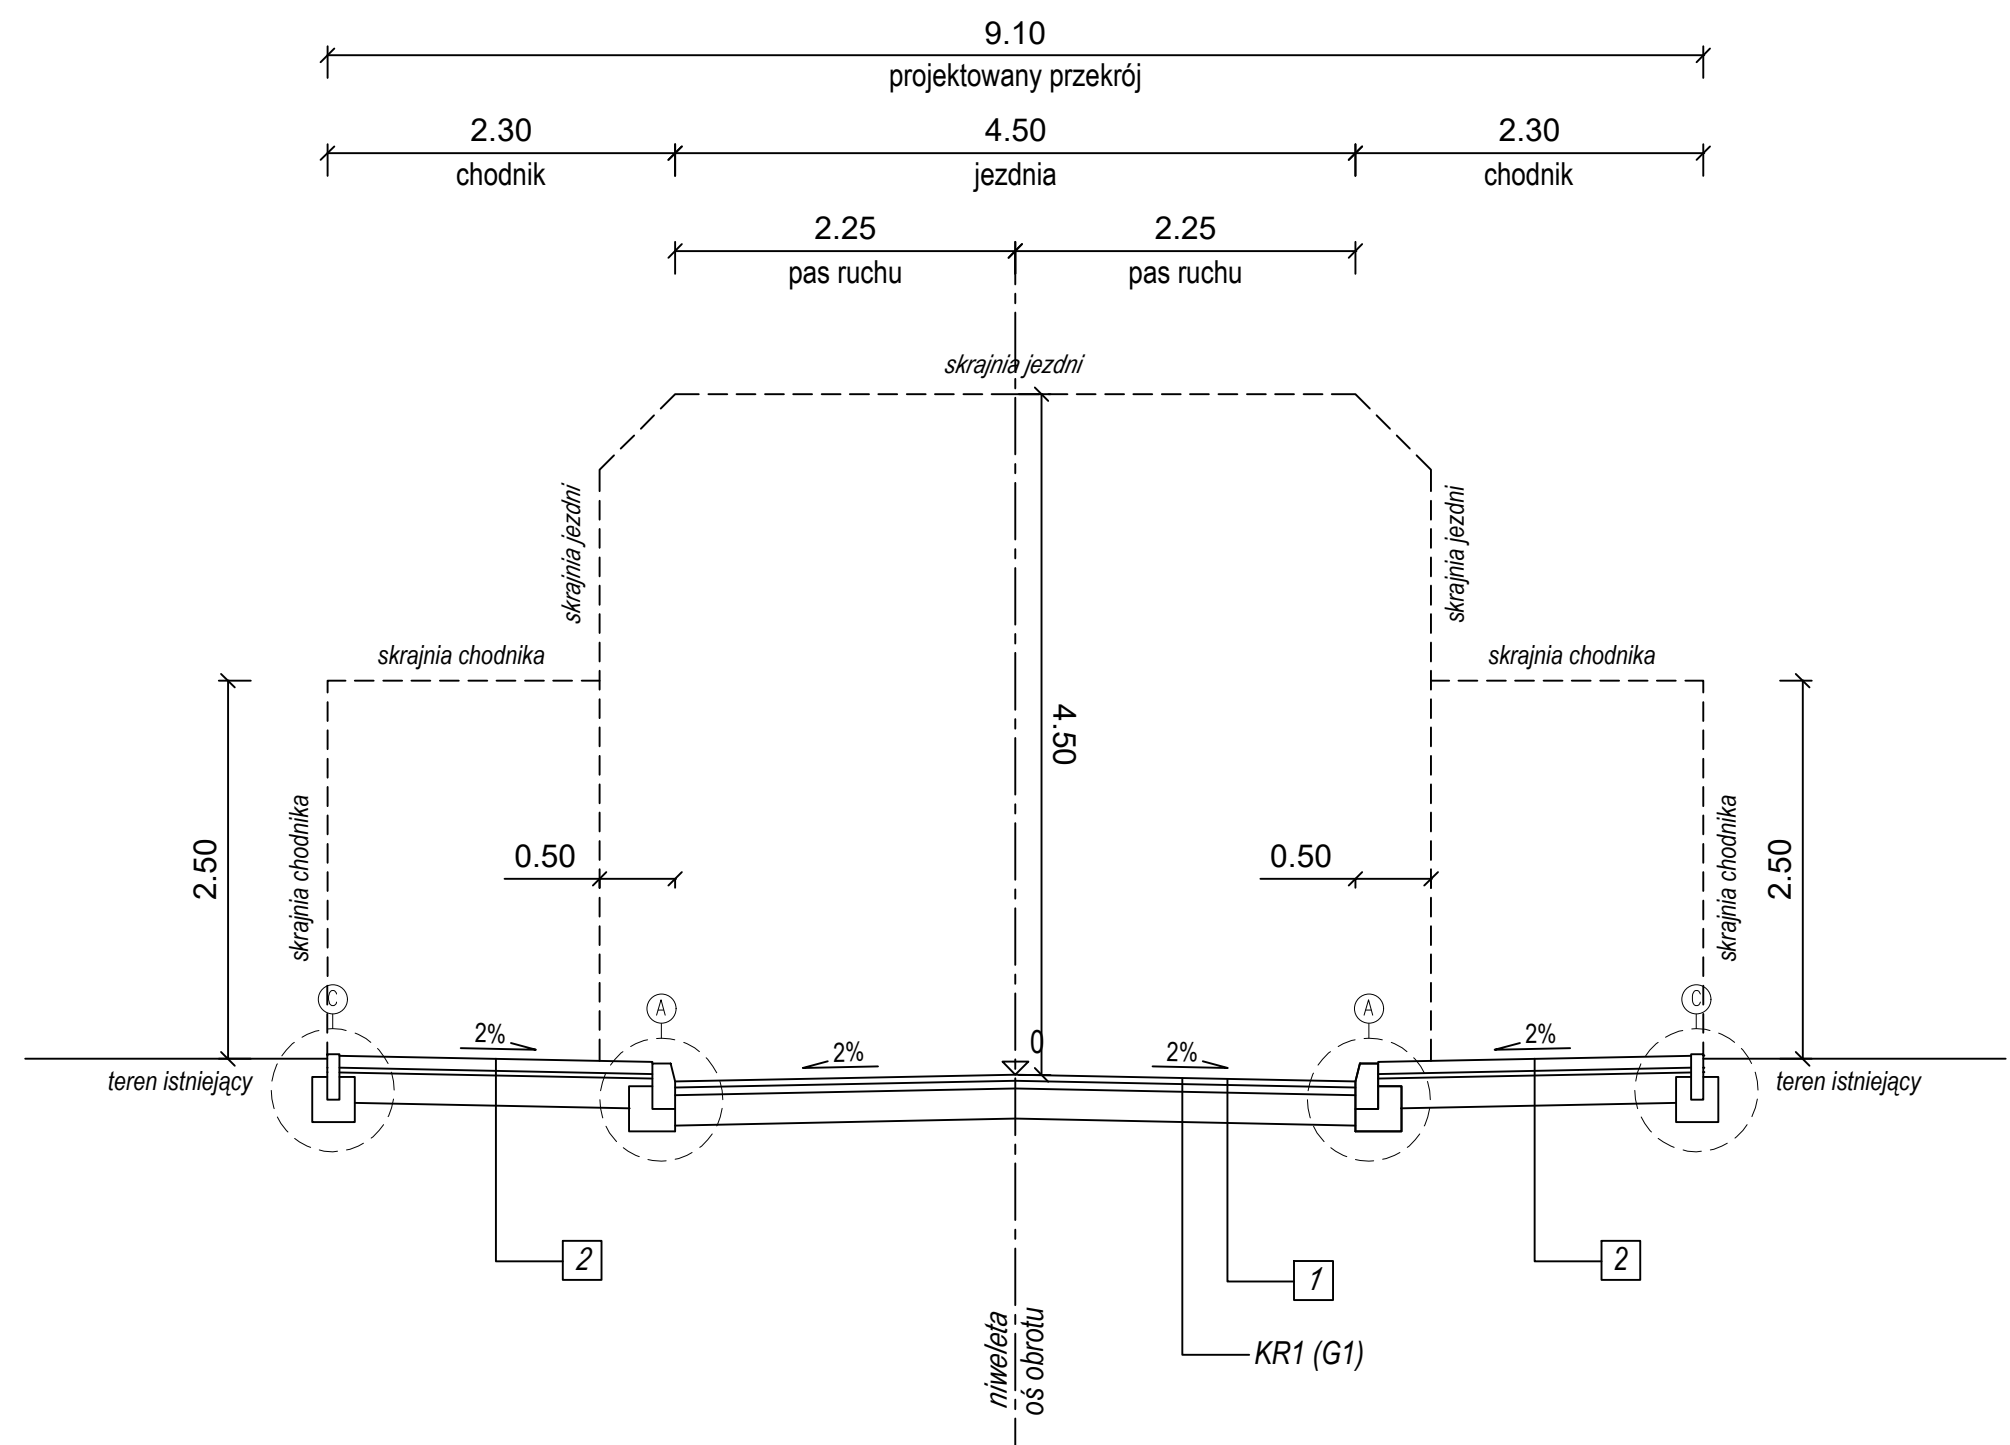

PRZEKRÓJ TYPOWY NA PROSTEJ
DROGA GMINNA
ul. Astrów
B-B

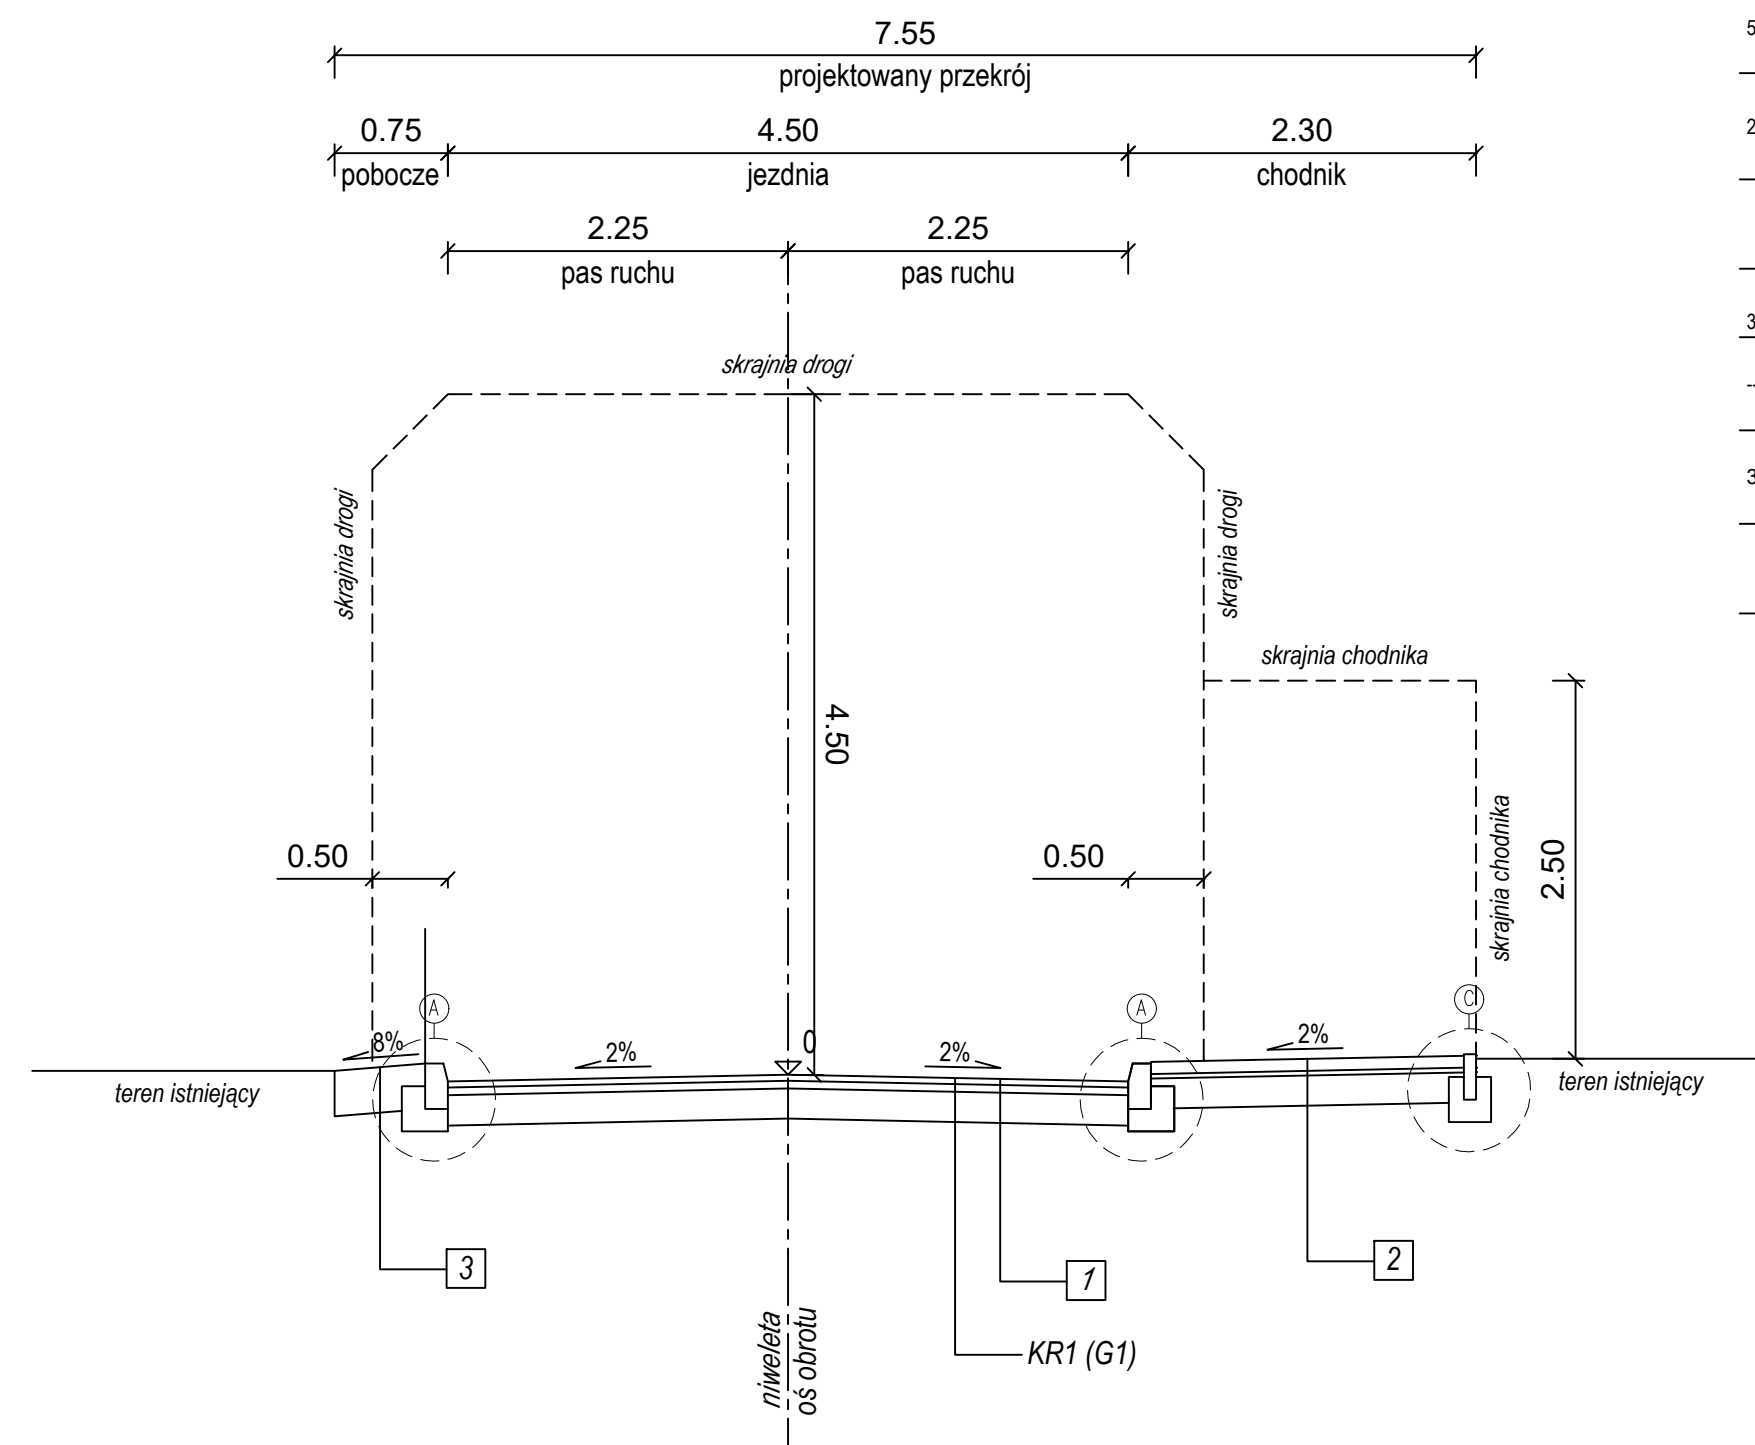

1. KONSTRUKCJA NAWIERZCHNI JEZDNI

4cm	WARSTWA ŚCIERALNA Z MIESZANKI MINERALNO ASFALTOWEJ
5cm	WARSTWA WIAŻĄCA Z BETONU ASFALTOWEGO
20cm	WARSTWA PODBUDOWY ZASADNICZEJ Z MIESZANKI NIEZWIĄZANEJ Z KRUSZYWEM C _{90/3}

GRUNT RODZIMY PO DOGĘSZCZENIU I WYPROFILOWANIU POWINIEN CHARAKTERYZOWAĆ SIĘ WARTOŚCIĄ WΤÓRNEGO MODUŁU ODKSZTALCENIA NA POZIOMIE E₂ ≥ 80 MPa (G1)

3. KONSTRUKCJA POBOCZA


.....	POWIERZCHNIOWE UTRWALENIE EMULSJĄ ASFALTOWĄ I GRYSEM KAMIENNYM
30 cm	TŁUCZEŃ KAMIENNY 0/31.5 STABILIZOWANY MECHANICZNIE

GRUNT RODZIMY PO DOGĘSZCZENIU I WYPROFILOWANIU POWINIEN CHARAKTERYZOWAĆ SIĘ WARTOŚCIĄ WΤÓRNEGO MODUŁU ODKSZTALCENIA NA POZIOMIE E₂ ≥ 80 MPa (G1)

3. KONSTRUKCJA CHODNIKÓW

8cm	KOSTKA BETONOWA SAMOKLINUJĄCA TYPU BEHATON - SZARA
3cm	PODSYPKA CEMENTOWO-PIASKOWA (1:4)
20cm	PODBUDOWA Z MIESZANKI NIEZWIĄZANEJ Z KRUSZYWA STABILIZOWANEGO MECHANICZNIE 0/31,5

GRUNT RODZIMY PO DOGĘSZCZENIU I WYPROFILOWANIU POWINIEN CHARAKTERYZOWAĆ SIĘ WARTOŚCIĄ WΤÓRNEGO MODUŁU ODKSZTALCENIA NA POZIOMIE E₂ ≥ 80 MPa (G1)

	FIRMA "ABS-OCHRONA ŚRODOWISKA" SPÓŁKA Z O.O. <small>40-109 Katowice, ul. Wierzbowa 14, tel. 71 259 9115</small>	Adres budowy: ul. Astrów 47-220 Kędzierzyn-Koźle	Zakres inwestycji: Budowa ul. Astrów w Kędzierzynie-Koźle		
	Gmina Kędzierzyn-Koźle 47-200 Kędzierzyn-Koźle ul. Grzegorza Piromowicza 32 NIP 7492055601 REGON 531412912	Województwo: opolskie Powiat: kędzierzysko-kozielski Jednostka ewidencyjna: kędzierzyn-koźle Obręb ewidencyjny: 160301_1.0044, KĘDZIERZYN			
Nazwa rysunku: Przekroje typowe				Skala rysunku: 1: 50	
Zespół autorski mgr inż. Grzegorz Durczyński	Nr uprawnień 5217/13	Specjalność drogowa	Data 10.2022	Podpis	Nr. rysunku: 3.0
Sprawdzający: mgr inż. Damian Jastrzębski	AG.11.412/7342/86/99	konstrukcyjno-budowlana	10.2022		