



PRZEKRÓJ TYPOWY NA PROSTEJ
DROGA GMINNA
ul. Astrów
A-A

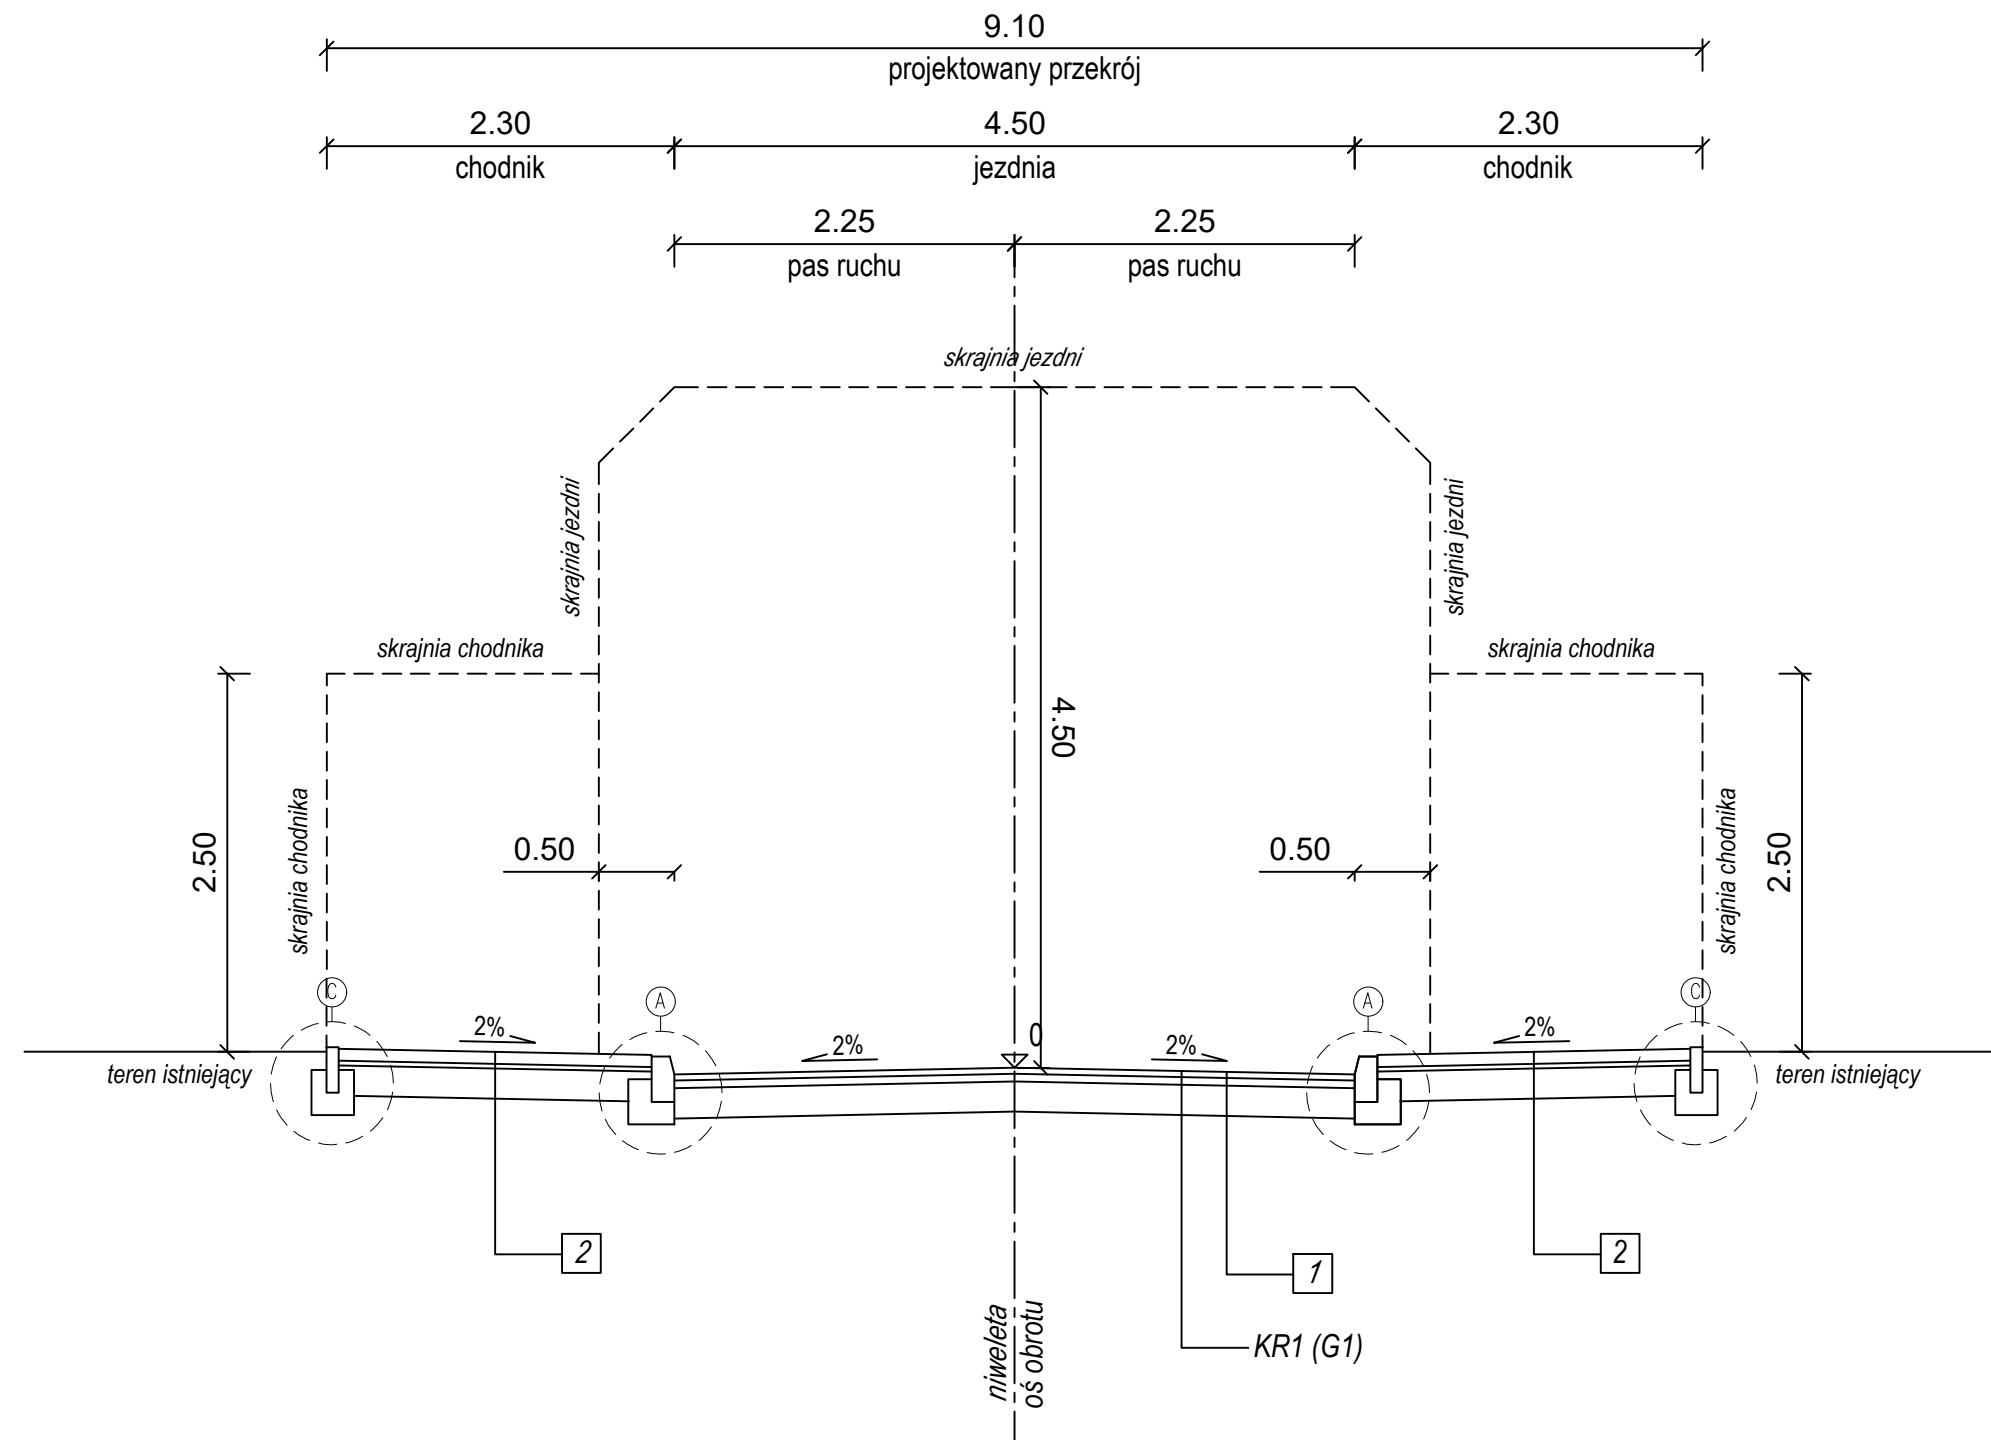

PRZEKRÓJ TYPOWY NA PROSTEJ
DROGA GMINNA
ul. Astrów
B-B

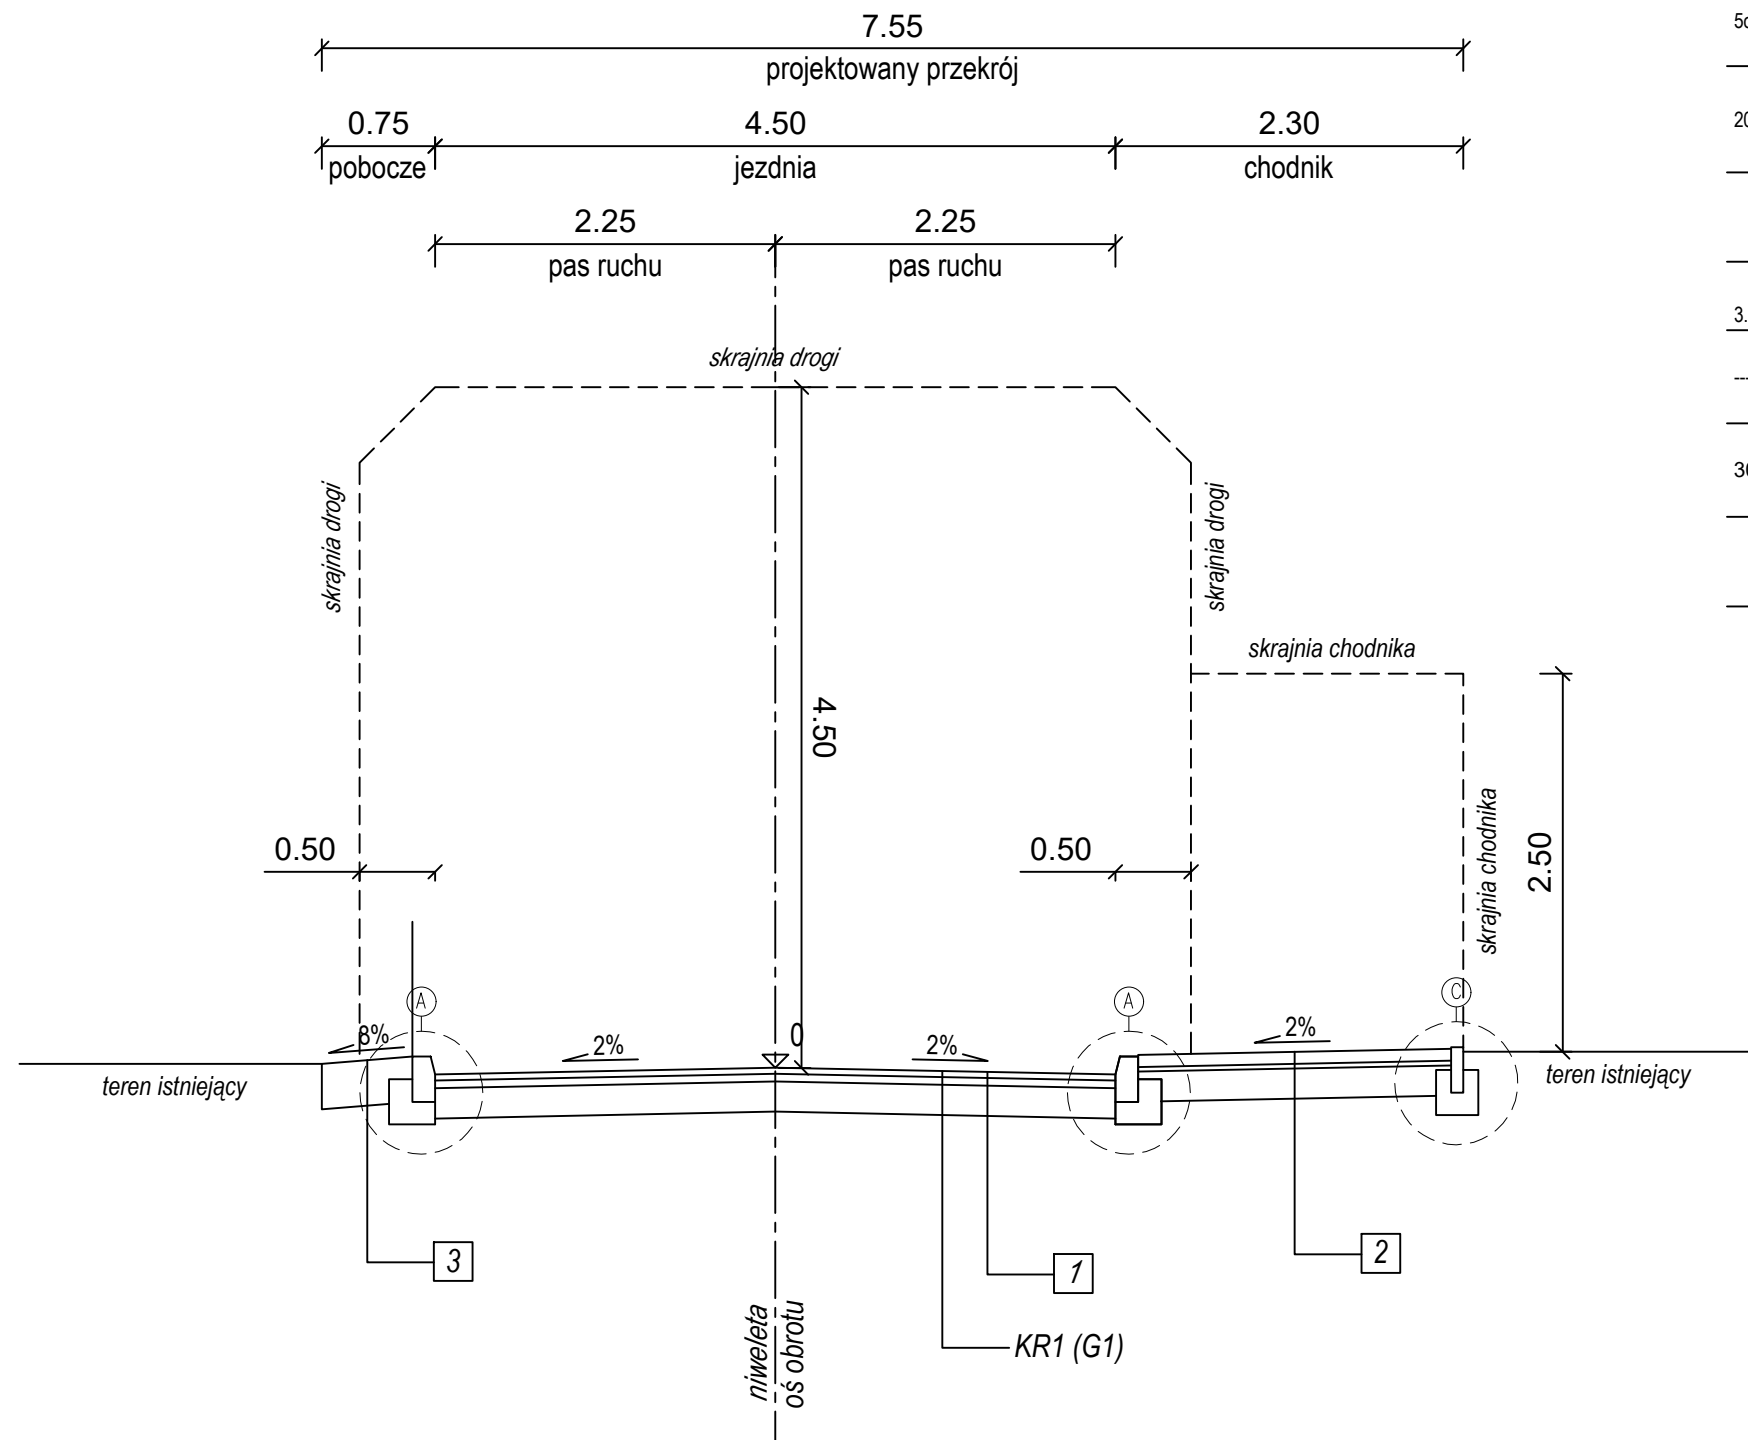

1. KONSTRUKCJA NAWIERZCHNI JEZDNI

4cm	WARSTWA ŚCIERALNA Z MIESZANKI MINERALNO ASFALTOWEJ
5cm	WARSTWA WIAŻĄCA Z BETONU ASFALTOWEGO
20cm	WARSTWA PODBUDOWY ZASADNICZEJ Z MIESZANKI NIEZWIĄZANEJ Z KRUSZYWEM C _{90/3}

GRUNT RODZIMY PO DOGĘSZCZENIU I WYPROFILOWANIU POWINIEN CHARAKTERYZOWAĆ SIĘ WARTOŚCIĄ WTÓRNEGO MODUŁU ODKSZTAŁCENIA NA POZIOMIE $E_2 \geq 80 \text{ MPa (G1)}$

3. KONSTRUKCJA POBOCZA


.....	POWIERZCHNIOWE UTRWALENIE EMULSJĄ ASFALTOWĄ I GRYSEM KAMIENNYM
30 cm	TŁUCZEŃ KAMIENNY 0/31,5 STABILIZOWANY MECHANICZNIE

GRUNT RODZIMY PO DOGĘSZCZENIU I WYPROFILOWANIU POWINIEN CHARAKTERYZOWAĆ SIĘ WARTOŚCIĄ WTÓRNEGO MODUŁU ODKSZTAŁCENIA NA POZIOMIE $E_2 \geq 80 \text{ MPa (G1)}$

3. KONSTRUKCJA CHODNIKÓW

8cm	KOSTKA BETONOWA SAMOKLINUJĄCA TYPU BEHATON - SZARA
3cm	PODSYPKA CEMENTOWO-PIASKOWA (1:4)
20cm	PODBUDOWA Z MIESZANKI NIEZWIĄZANEJ Z KRUSZYWA STABILIZOWANEGO MECHANICZNIE 0/31,5

GRUNT RODZIMY PO DOGĘSZCZENIU I WYPROFILOWANIU POWINIEN CHARAKTERYZOWAĆ SIĘ WARTOŚCIĄ WTÓRNEGO MODUŁU ODKSZTAŁCENIA NA POZIOMIE $E_2 \geq 80 \text{ MPa (G1)}$

 <p>FIRMA "ABS-OCHRONA ŚRODOWISKA" SPÓŁKA Z O.O. 60-169 Katowice, ul. Wierzbowa 14, tel/fax 2580015</p>	<p>Gmina Kędzierzyn-Koźle 47-200 Kędzierzyn-Koźle ul. Grzegorzka Piramowicza 32 NIP 7492055601 REGON 531412912</p>	<p>Adres budowy: ul. Astrów 47-220 Kędzierzyn-Koźle</p>	<p>Zakres inwestycji: Budowa ul. Astrów w Kędzierzynie-Koźlu</p>
		<p>Województwo: opolskie Powiat: kędzierzyńsko-kozielski Jednostka ewidencyjna: kędzierzyn-koźle Obręb ewidencyjny: 160301_1.0044, KĘDZIERZYN</p>	
<p>Nazwa rysunku: Przekroje typowe</p>			
<p>Zespół autorski</p>	<p>Nr uprawnień</p>	<p>Specjalność</p>	<p>Data</p>
<p>mgr inż. Grzegorz Durczyński</p>	<p>5217/13</p>	<p>drogowa</p>	<p>10.2022</p>
<p>Sprawdzający:</p>	<p>AG.II.4/2/7342/86/99</p>	<p>konstrukcyjno-budowlana</p>	<p>10.2022</p>
<p>Nr. rysunku: 3.0</p>			<p>Skala rysunku: 1:50</p>