




Przekrój typowy
Jezdnia + miejsca postojowe + chodnik

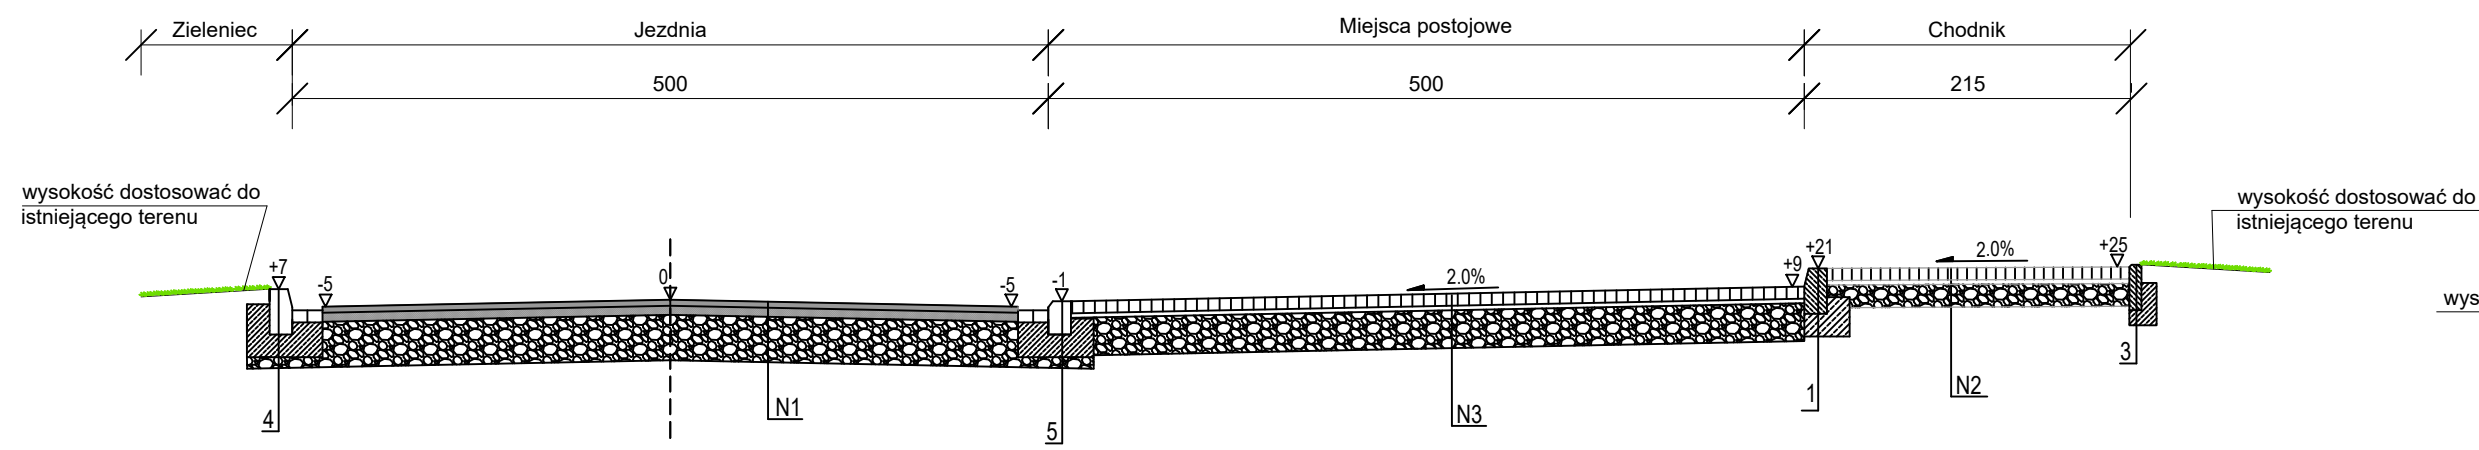


Przekrój typowy
Jezdnia + chodnik

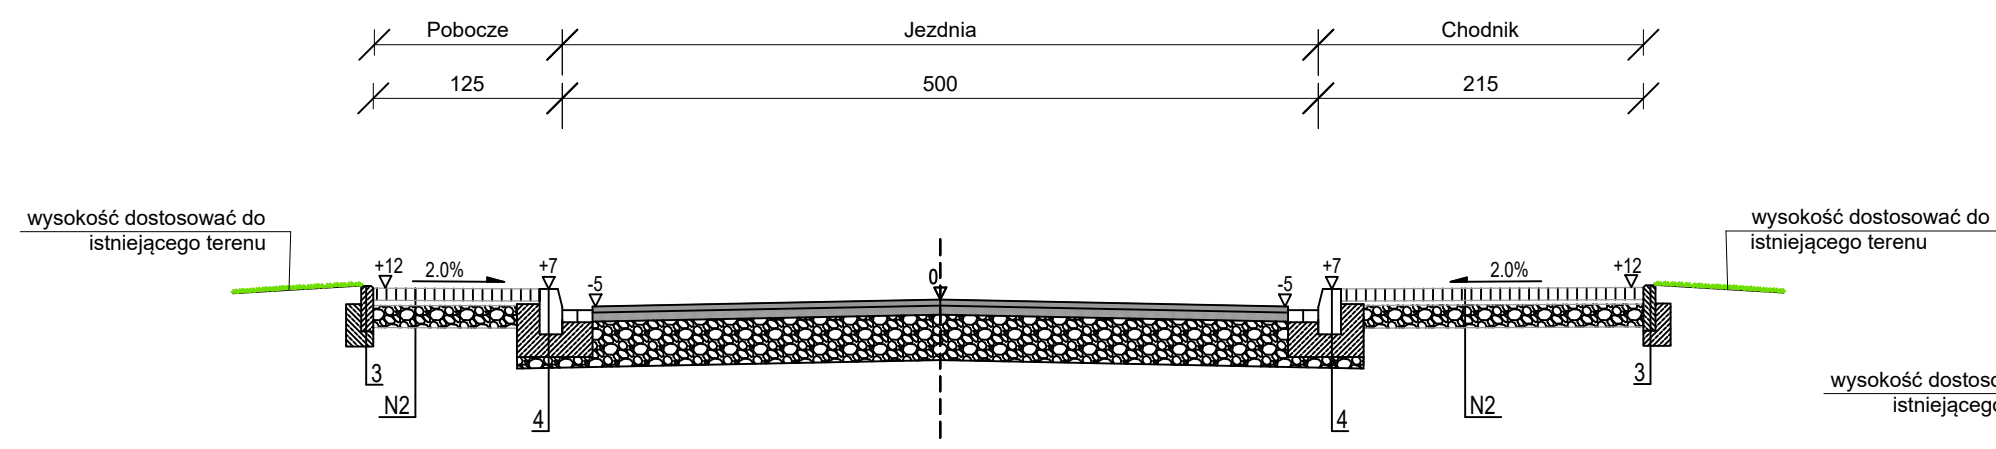


Przekrój typowy
Jezdnia + chodnik

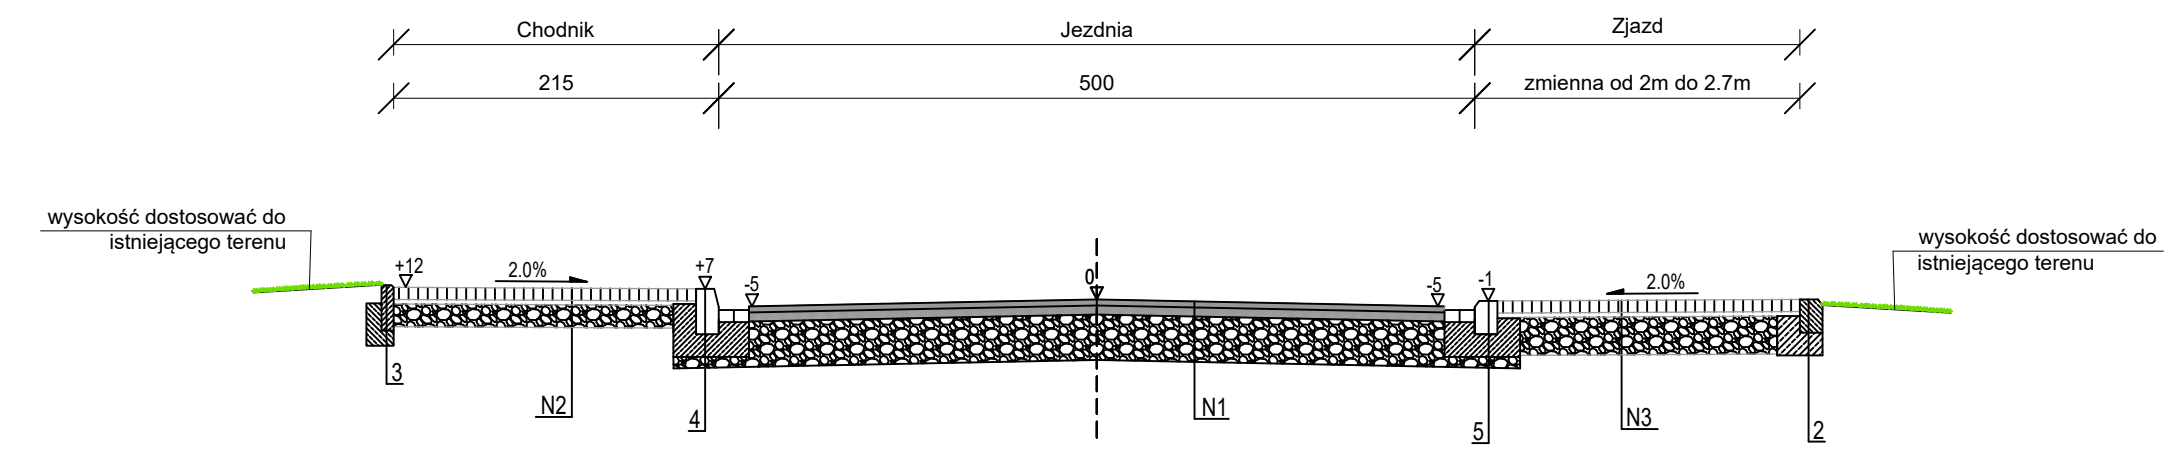

Przekrój przez pinezkę

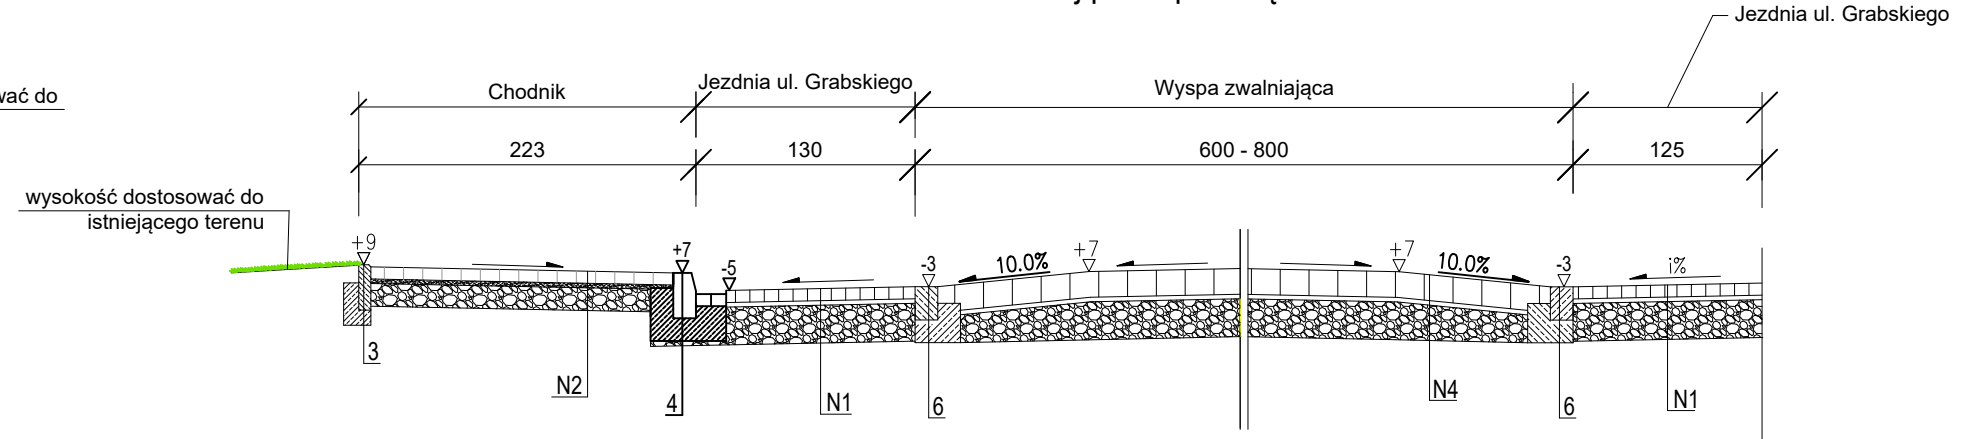

Przekrój typowy - jezdnia wewnętrzna
Jezdnia + miejsce postojowe + utwardzenie terenu

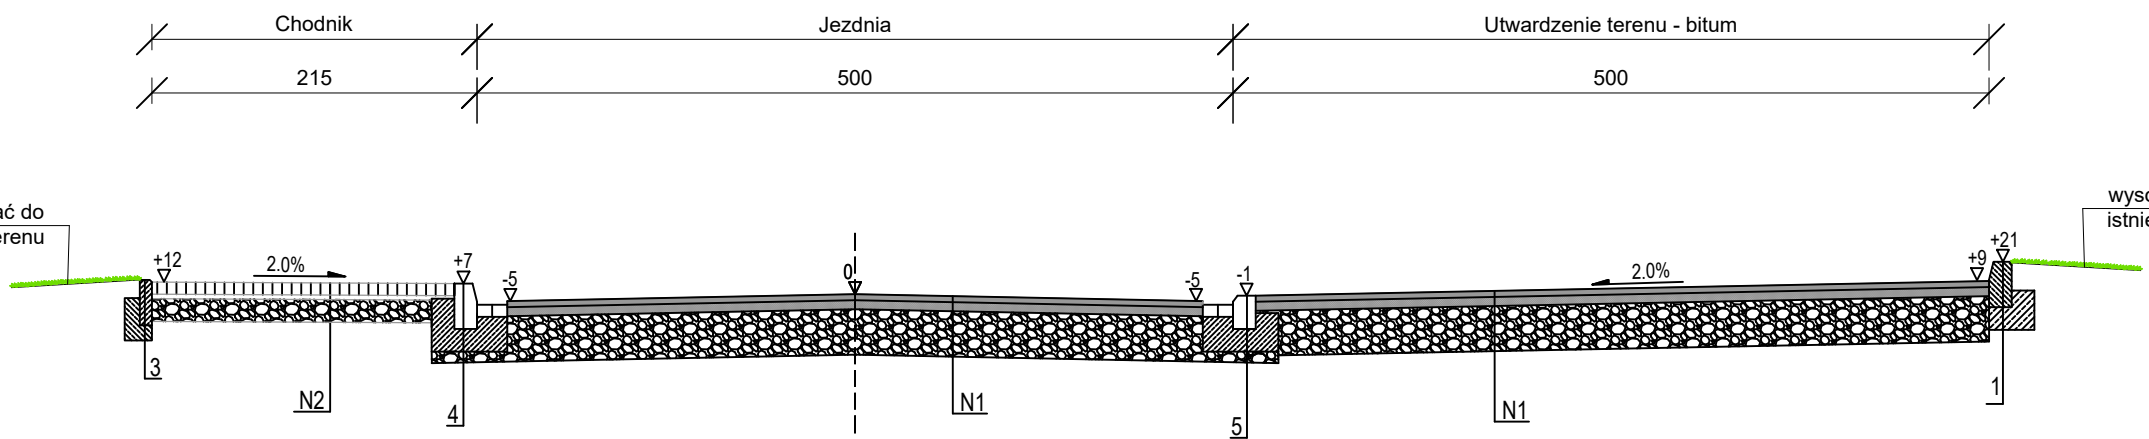

Klasa drogi: D
Kategoria ruchu: KR1







UWAGA:
Podłoże G1 spełniające normę PN-S-02205 należy doprowadzić do G1
E2 ≥ 80 MPa zagęszczonej podbudowy
E2 ≥ 45 MPa zagęszczonego podłoża

Szczegół konstrukcyjny "N1" nawierzchnia jezdni	
4cm	Warstwa ścierna z SMA
6cm	Warstwa wiążąca z betonu asfaltowego AC 16 W
30cm	Podbudowa z kruszywa łamanego 0/31.5mm stabilizowana mechanicznie
40cm	RAZEM

Szczegół konstrukcyjny "N3" miejsc postojowych/zjazd indywidualny/publiczny	
8cm	betonowa kostka brukowa kolor grafitowy
3cm	Podsyпка cementowo-piaskowa 1:4
25cm	Podbudowa z kruszywa łamanego 0/31.5mm stabilizowana mechanicznie
36cm	RAZEM

Szczegół konstrukcyjny "N2" nawierzchnia chodnika/pobocze	
8cm	betonowa kostka brukowa kolor szary
3cm	Podsyпка cementowo-piaskowa 1:4
15cm	Podbudowa z kruszywa łamanego 0/31.5mm stabilizowana mechanicznie
26cm	RAZEM

Szczegół konstrukcyjny "N4" Wyspa zwalniająca "Pinezka"	
17cm	Kostka granitowa 15/17cm
3cm	Podsyпка cementowo-piaskowa 1:4
25cm	Podbudowa z kruszywa łamanego 0/31.5mm stabilizowana mechanicznie
45cm	RAZEM

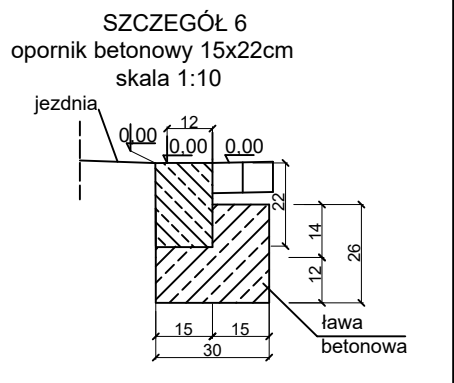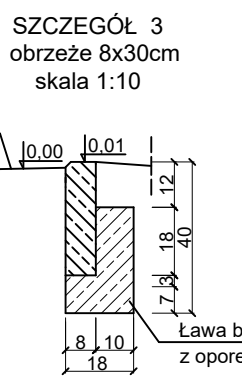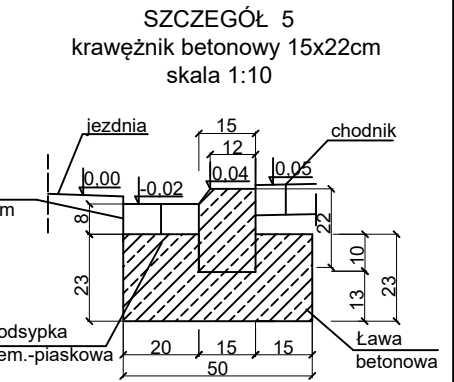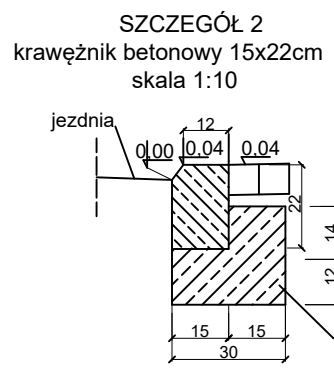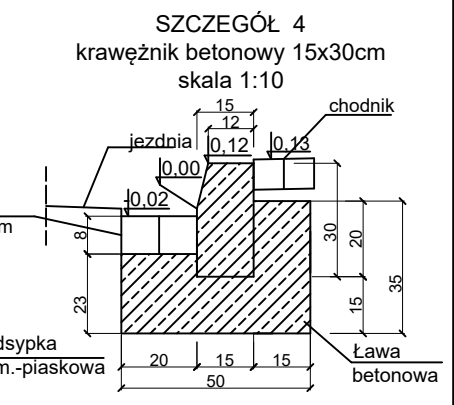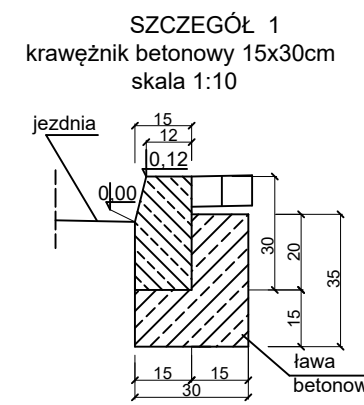

Zamawiający:		Gmina Kędzierzyn - Koźle		
		ul. G. Piramowicza 32, 47-200 Kędzierzyn - Koźle		
Jednostka projektowa:		"P.P.U.H Ad - Bud" Adam Lipiński		
		ul. Kosmonautów 14, 42-660 Kalety		
		NIP: 575 116 53 36		
Obiekt budowlany:				
Przebudowa ul. Grabskiego w Kędzierzynie-Koźlu				
Tytuł rysunku:				
Przekrój typowy				
Opracował:	Nazwiska:	Branża:	Uprawnienia:	Podpis:
Projektant	mgr inż. Sabina Brzezina	Drogowa	Upr. Nr.: SLK/4112/POOD/12	
Współpraca	mgr inż. Łukasz Sukiennik	Drogowa	-	
Sprawdzający	mgr inż. Marcin Koszera	Drogowa	Upr. Nr.: SLK/5035/POOD/13	
Stadium:	Data opracowania:	Nr Tomu:	Skala:	Nr rysunku:
PAB	28.10.2022 r.	II	1:50	D-4