




Przekrój typowy Jezdnia + ist. chodnik + ist. zjazd

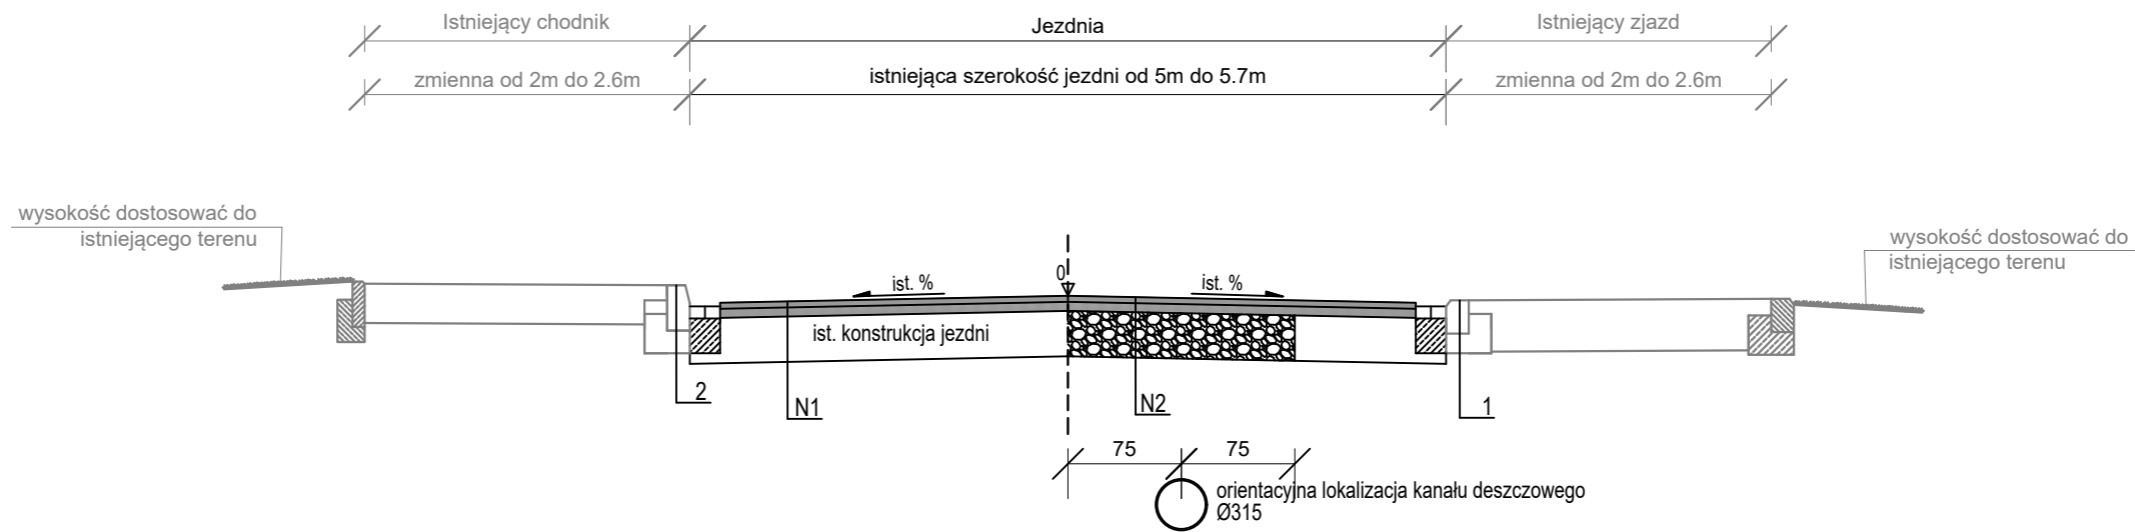

SZCZEGÓŁ 1
krawężnik betonowy 15x22cm
skala 1:10

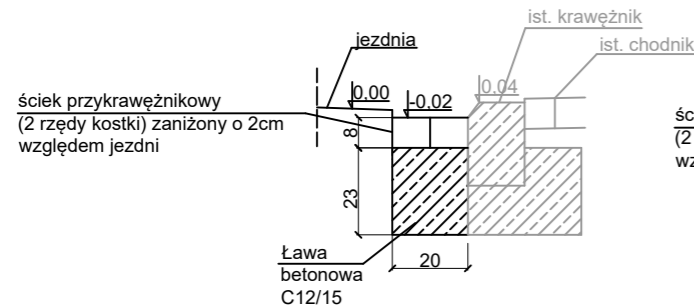

SZCZEGÓŁ 2
krawężnik betonowy 15x30cm
skala 1:10

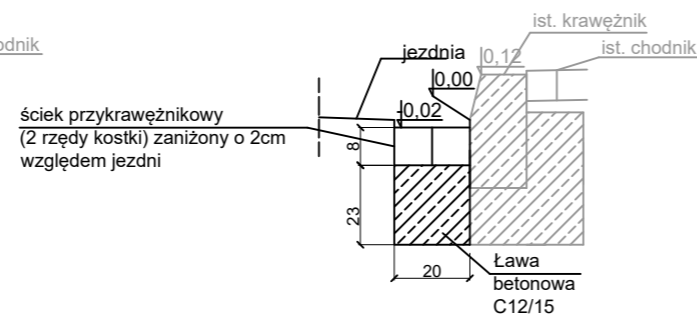

Klasa drogi: D
Kategoria ruchu: KR1
UWAGA:

Podłoże G1 spełniające normę PN-S-02205 należy doprowadzić do G1
E2 ≥ 80 MPa zagęszczonej podbudowy pomocniczej
E2 ≥ 130 MPa dla podbudowy zasadniczej
E2 ≥ 45 MPa zagęszczonego podłoża

Szczegół konstrukcyjny "N1" nawierzchnia jezdni	
4cm	Warstwa ścieralna z SMA
5cm	Warstwa wiążąca z betonu asfaltowego AC 16 W
9cm	RAZEM

Szczegół konstrukcyjny "N2" nawierzchnia jezdni	
4cm	Warstwa ścieralna z SMA
5cm	Warstwa wiążąca z betonu asfaltowego AC 16 W
30cm	Podbudowa z kruszywa łamanego 0/31.5mm stabilizowana mechanicznie
39cm	RAZEM

Zamawiający:		Gmina Kędzierzyn - Koźle ul. G. Piramowicza 32, 47-200 Kędzierzyn - Koźle		
Jednostka projektowa:		"P.P.U.H Ad - Bud" Adam Lipiński ul. Kosmonautów 14, 42-660 Kalety NIP: 575 116 53 36		
Obiekt budowlany: Budowa kanalizacji deszczowej przy ul. Jordanowskiej w Kędzierzynie-Koźlu				
Tytuł rysunku: Przekrój typowy				
Opracował:	Nazwiska:	Branża:	Uprawnienia:	Podpis:
Projektant	mgr inż. Sabina Brzezina	Drogowa	Upr. Nr.: SLK/4112/POOD/12	
Sprawdzający	mgr inż. Marcin Koszera	Drogowa	Upr. Nr.: SLK/5035/POOD/13	
Współpraca	mgr inż. Łukasz Sukiennik	Drogowa	Upr. Nr.: SLK/5035/POOD/13	
Stadium: PAB	Data opracowania: 19.08.2022 r.	Nr Tomu: II	Skala: 1:50	Nr rysunku: D-4.1