




**Przekrój typowy**  
**Próg zwalniający**

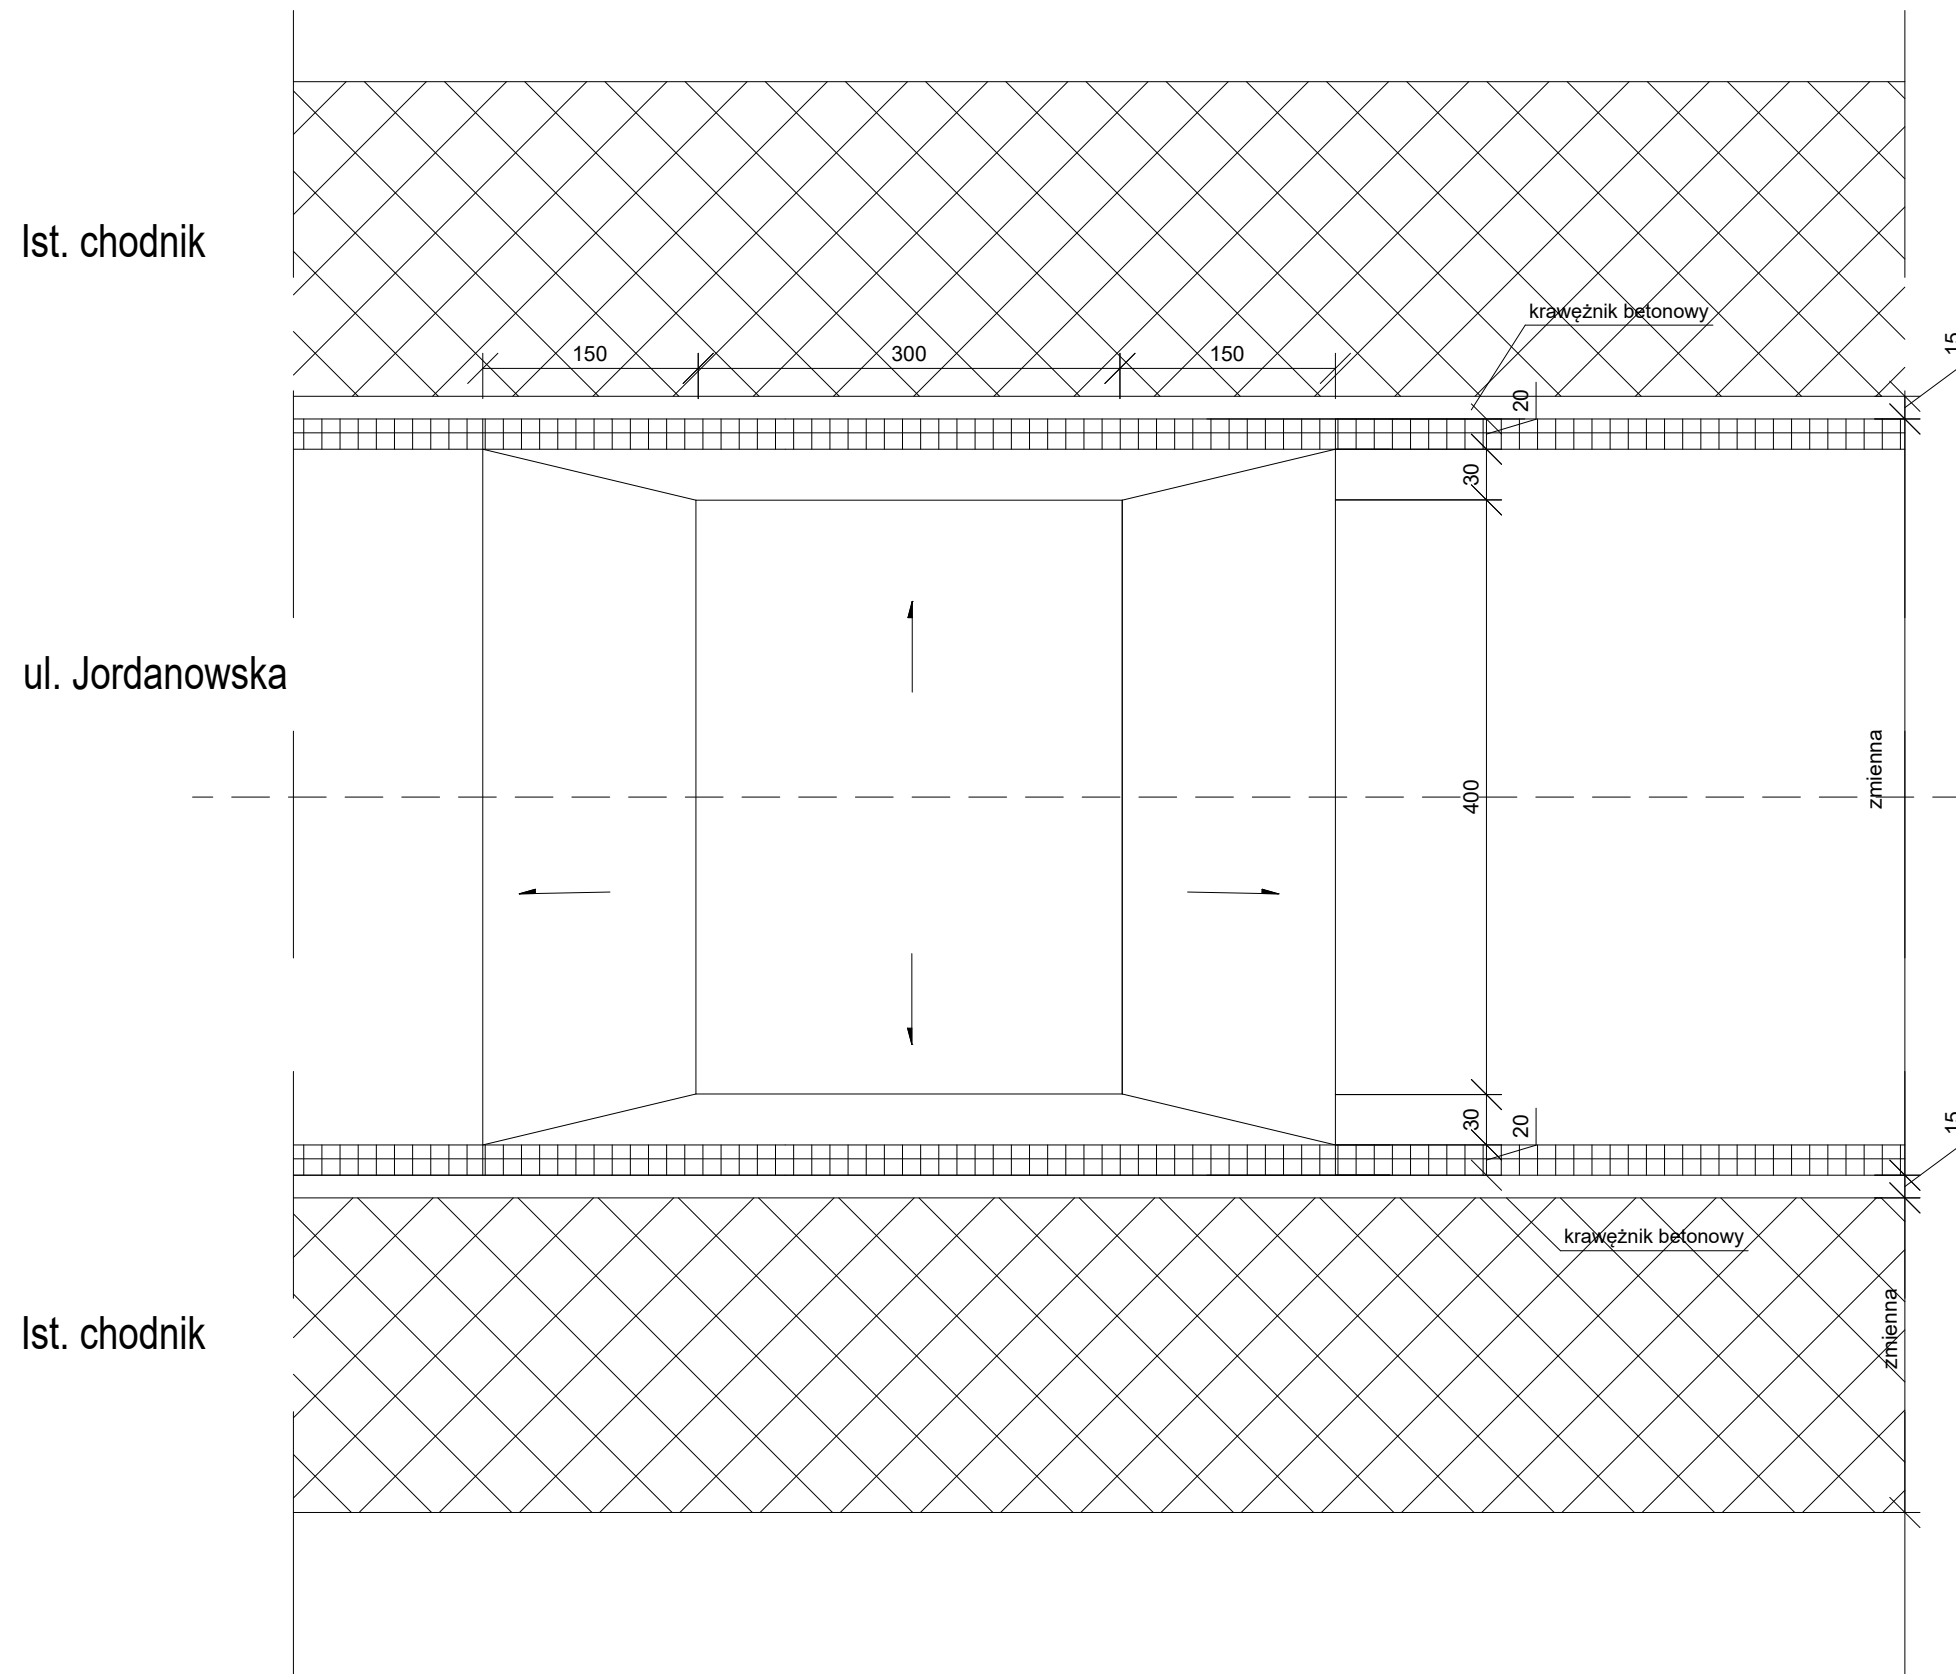

**Próg zwalniający przekrój podłużny**

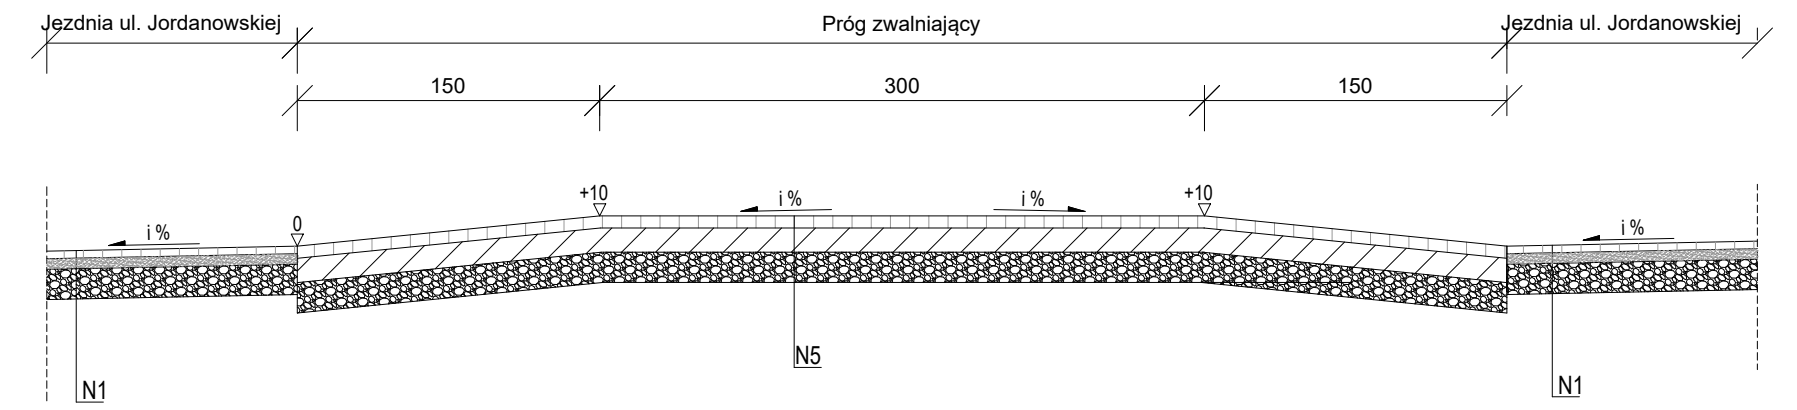

**Próg zwalniający przekrój poprzeczny**

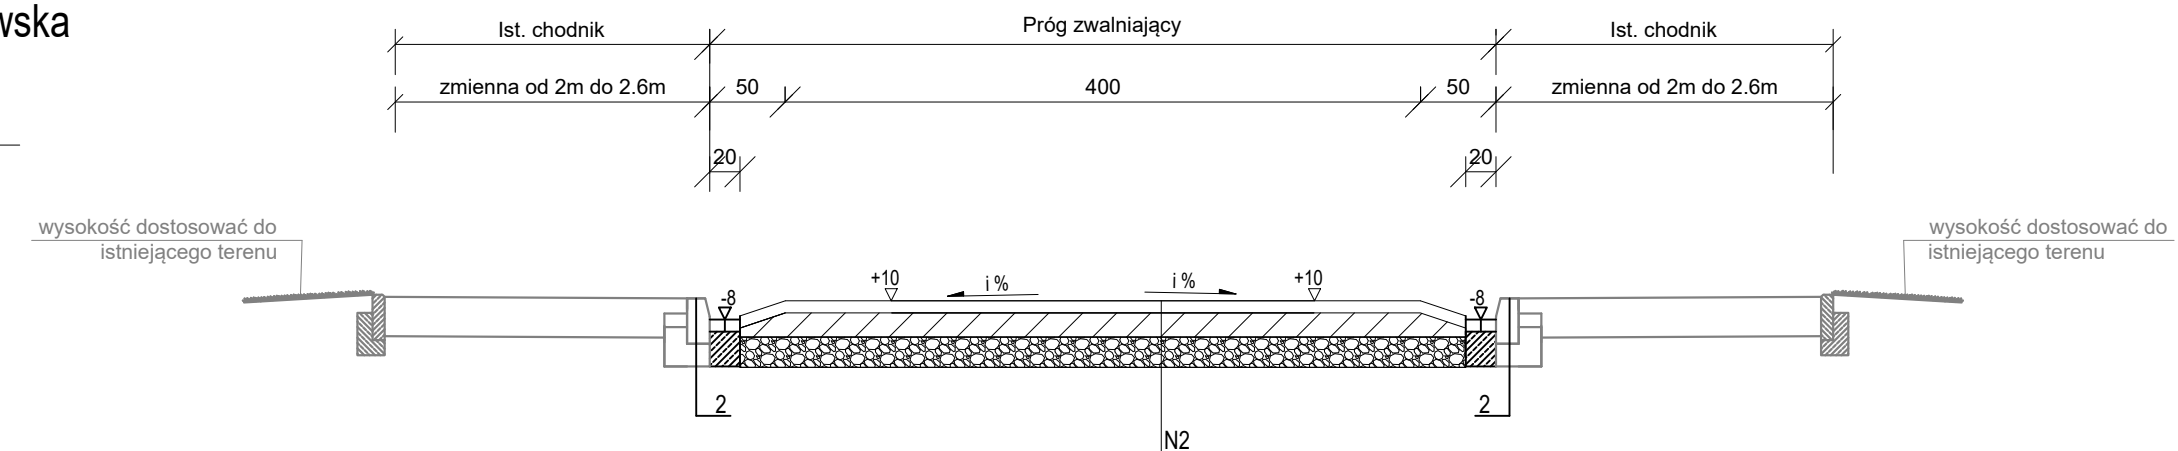

Szczegół konstrukcyjny "N1" nawierzchnia jezdni	
4cm	Warstwa ścieralna z SMA
5cm	Warstwa wiążąca z betonu asfaltowego AC 16 W
9cm	RAZEM

Szczegół konstrukcyjny "N2" nawierzchnia jezdni	
4cm	Warstwa ścieralna z SMA
5cm	Warstwa wiążąca z betonu asfaltowego AC 16 W
30cm	Podbudowa z kruszywa łamanego 0/31.5mm stabilizowana mechanicznie
39cm	RAZEM

Szczegół konstrukcyjny "N2" Próg zwalniający	
8cm	Kostka betonowa koloru grafitowego
16cm	Wypełnienie z betonu C12/15
20cm	Podbudowa z kruszywa łamanego 0/31.5mm stabilizowana mechanicznie
44cm	RAZEM

**Klasa drogi: D**

**Kategoria ruchu: KR1**  
**UWAGA:**

Podłoże G1 spełniające normę PN-S-02205 należy doprowadzić do G1  
E2 ≥ 80 MPa zagęszczonej podbudowy pomocniczej  
E2 ≥ 130 MPa dla podbudowy zasadniczej  
E2 ≥ 45 MPa zagęszczonego podłoża

<b>Zamawiający:</b>		Gmina Kędzierzyn - Koźle ul. G. Piramowicza 32, 47-200 Kędzierzyn - Koźle		
<b>Jednostka projektowa:</b>		"P.P.U.H Ad - Bud" Adam Lipiński ul. Kosmonautów 14, 42-660 Kalety NIP: 575 116 53 36		
<b>Obiekt budowlany:</b>		Budowa kanalizacji deszczowej przy ul. Jordanowskiej w Kędzierzynie-Koźlu		
<b>Tytuł rysunku:</b>		Przekrój typowy		
<b>Opracował:</b>	<b>Nazwiska:</b>	<b>Branża:</b>	<b>Uprawnienia:</b>	<b>Podpis:</b>
<b>Projektant</b>	mgr inż. Sabina Brzezina	Drogowa	Upr. Nr.: SLK/4112/POOD/12	
<b>Sprawdzający</b>	mgr inż. Marcin Koszera	Drogowa	Upr. Nr.: SLK/5035/POOD/13	
<b>Współpraca</b>	mgr inż. Łukasz Sukiennik	Drogowa	Upr. Nr.: SLK/5035/POOD/13	
<b>Stadium:</b>	<b>Data opracowania:</b>	<b>Nr Tomu:</b>	<b>Skala:</b>	<b>Nr rysunku:</b>
PAB	19.08.2022 r.	II	1:50	D-4.2