PLAN SYTUACYJNY

1:500

Skala: 1 : 500

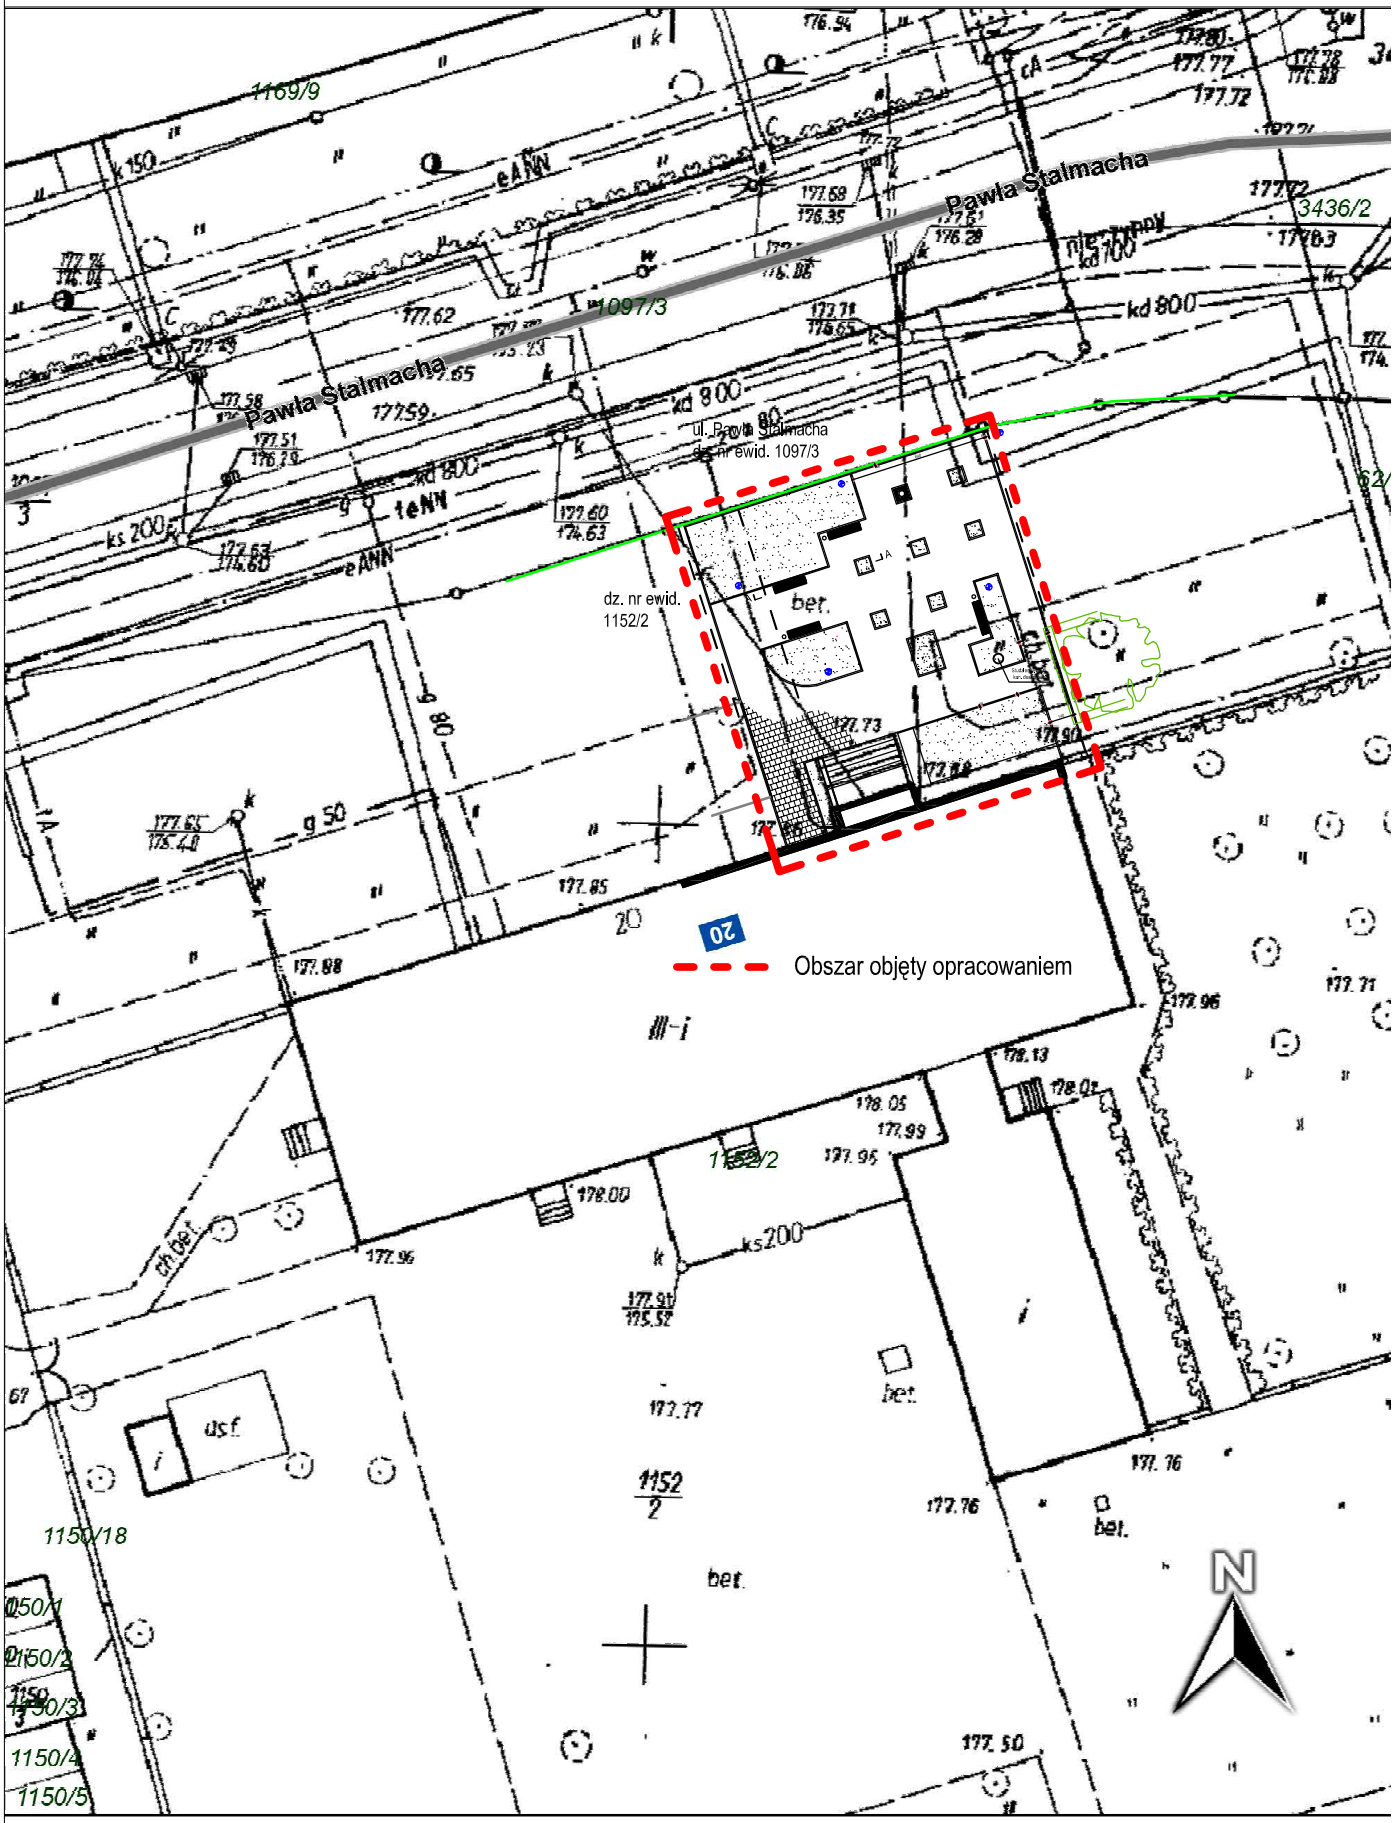

ZAGOSPODAROWANIE TERENU PRZED PSP NR 6 W KĘDZIERZYNIE - KOŹLU POPRZEZ UTWORZENIE „ZIELONEGO ZAKĄTKA" (UL. STALMACHA)

Rys. nr 1