
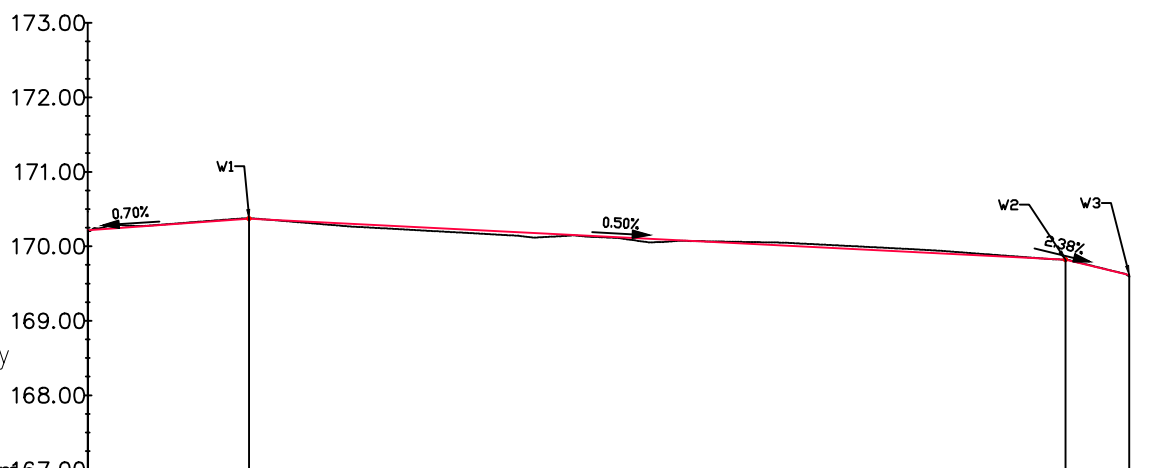
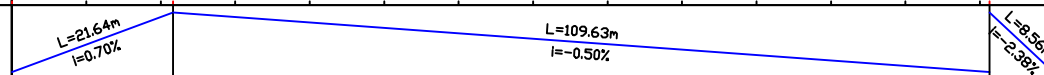


PROFIL
PODŁUŻNY
PRZEBUDOWYWANEJ
DROGI
(odcinek CD)
SKALA 1:100

— projektowana
niweleta
drogi
— Teren istniejący

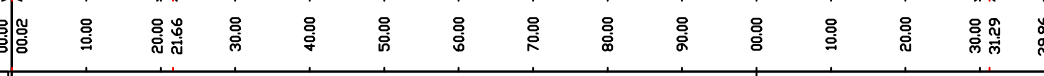

Poziom porównawczy m167.00

Rzędne niwelety		170.22		170.29		170.36		170.37		170.33		170.28		170.23		170.18		170.13		170.08		170.03		169.98		169.93		169.88		169.83		169.82		169.62	
Rzędne istniejące	170.21	170.21		170.29		170.37		170.38		170.31		170.24		170.18		170.12		170.12		170.07		170.06		170.02		169.97		169.90		169.82		169.82		169.59	169.59
Różnice rzędnych		0.01		-0.01		-0.01		-0.01		0.02		0.04		0.04		0.06		0.01		0.00		-0.03		-0.04		-0.04		-0.02		0.00		0.00		0.02	
Elementy niwelety																																			
Elementy trasy	PROSTA L=63.28m																PROSTA L=76.59m																		
Odległości	00.00	00.02		10.00		20.00		21.66		30.00		40.00		50.00		60.00		70.00		80.00		90.00		00.00		10.00		20.00		30.00		31.29		39.86	39.87
Kilometraż																																			

Wykonawca: architektura projekty ul. 3 maja 71a, 44-230 Czerwionka-Leszczyzny e-mail: biuro@architekturaiproyekty.pl tel.: 505 331 880, 536 265 444		Wykonała mgr inż. arch. Katarzyna PRANDZIOCH		Uprawnienia nr 58/SLOKK/ 2017/II		Podpis 	
Tytuł projektu: <i>Projekt przebudowy drogi.</i> <i>Dla zadania pn.: Dokumentacja projektowo-kosztorysowa budowy ul. Mikołaja z Koźła w Kędzierzynie-Koźlu.</i>		Projektował: mgr inż. Damian BEJTON		SLK/4331 /POOD/12			
Inwestor: Gmina Kędzierzyn Koźle ul. Piramowicza 32 47-200 Kędzierzyn-Koźle		Stadium koncepcja		Nr rysunku: D-02b			
		Data styczeń 2023					
		Skala 1:100					
ulica Mikołaja z Koźła w Kędzierzynie Koźlu		Tytuł rysunku: profil podłużny odc C-D konc nr 1					