PROFIL PODŁUŻNY
PRZEBUDOWYWANEJ DROGI
(odcinek AB)
SKALA 1:100

projektowana niweleta drogi

Teren istniejący

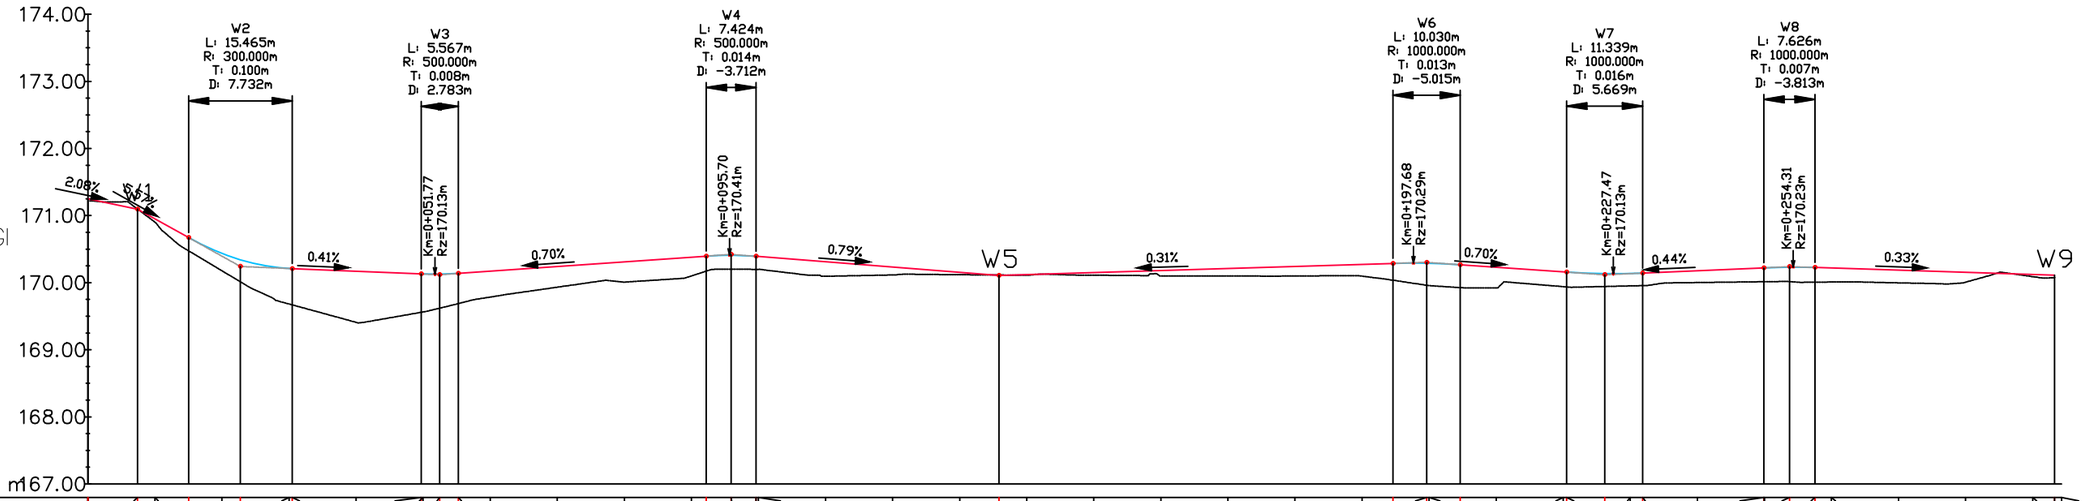

| | | |