


PROFIL
PODŁUŻNY
PRZEBUDOWYWANEJ
DROGI
(odcinek CD)
SKALA 1:100

— projektowana
niweleta
drogi
— Teren istniejący

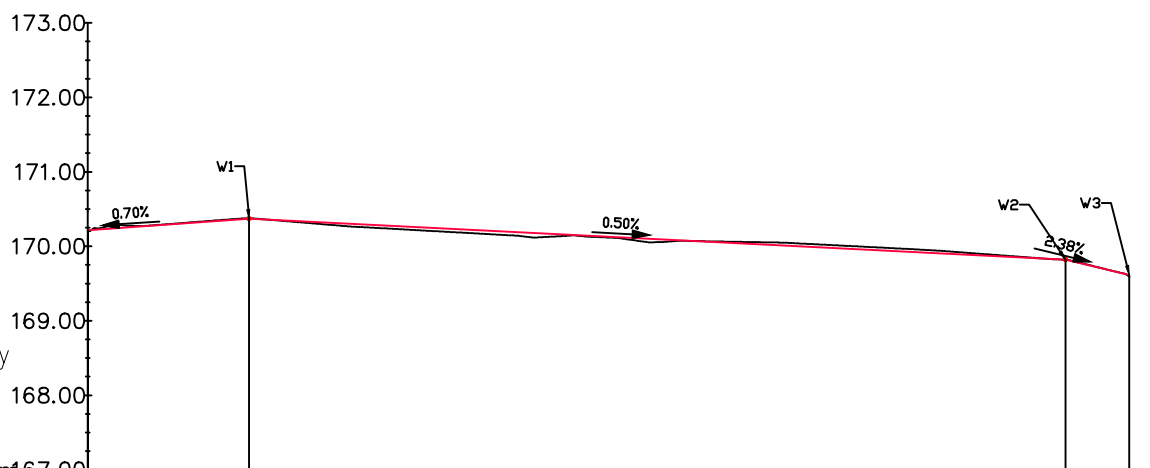

Poziom porównawczy m167.00

Rzędne niwelety		170.22		170.29		170.36		170.37		170.33		170.28		170.23		170.18		170.13		170.08		170.03		169.98		169.93		169.88		169.83		169.82		169.62	
Rzędne istniejące	170.21	170.21		170.29		170.37		170.38		170.31		170.24		170.18		170.12		170.12		170.07		170.06		170.02		169.97		169.90		169.82		169.82		169.59	169.59
Różnice rzędnych		0.01		-0.01		-0.01		-0.01		0.02		0.04		0.04		0.06		0.01		0.00		-0.03		-0.04		-0.04		-0.02		0.00		0.00		0.02	
Elementy niwelety																																			
Elementy trasy	PROSTA L=63.28m																PROSTA L=76.59m																		
Odległości	00.00	00.02		10.00		20.00		21.66		30.00		40.00		50.00		60.00		70.00		80.00		90.00		00.00		10.00		20.00		30.00		31.29		39.86	39.87
Kilometraż																																			

Wykonawca: architektura gip projekty		ul. 3 maja 71a, 44-230 Czerwionka-Leszczyzny e-mail: biuro@architekturaiproyekty.pl tel.: 505 331 880, 536 265 444		Uprawnienia nr 58/SLOKK/ 2017/II		Podpis 		
Tytuł projektu: <i>Projekt przebudowy drogi.</i> <i>Dla zadania pn.: Dokumentacja projektowo-kosztorysowa budowy ul. Mikołaja z Koźła w Kędzierzynie-Koźlu.</i>				Wykonała	mgr inż. arch. Katarzyna PRANDZIOCH		SLK/4331 /POOD/12	
				Projektował:	mgr inż. Damian BEJTON			
Inwestor: Gmina Kędzierzyn Koźle ul. Piramowicza 32 47-200 Kędzierzyn-Koźle				Stadium	koncepcja		Nr rysunku: D-02b	
				Data	styczeń 2023			
				Skala	1:100			
ulica Mikołaja z Koźła w Kędzierzynie Koźlu				Tytuł rysunku: profil podłużny odc C-D konc nr 2				