
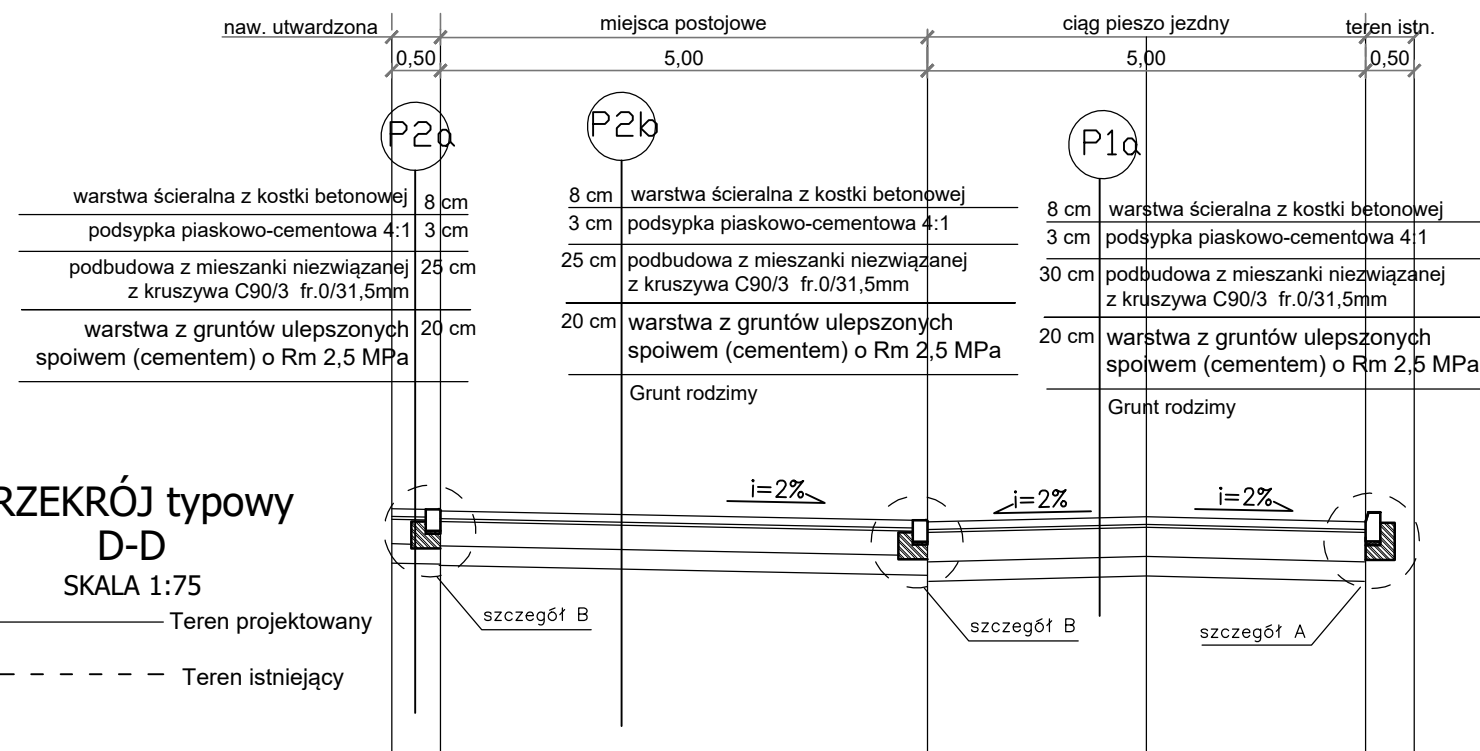
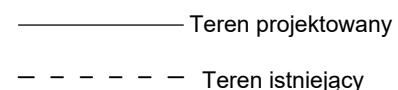
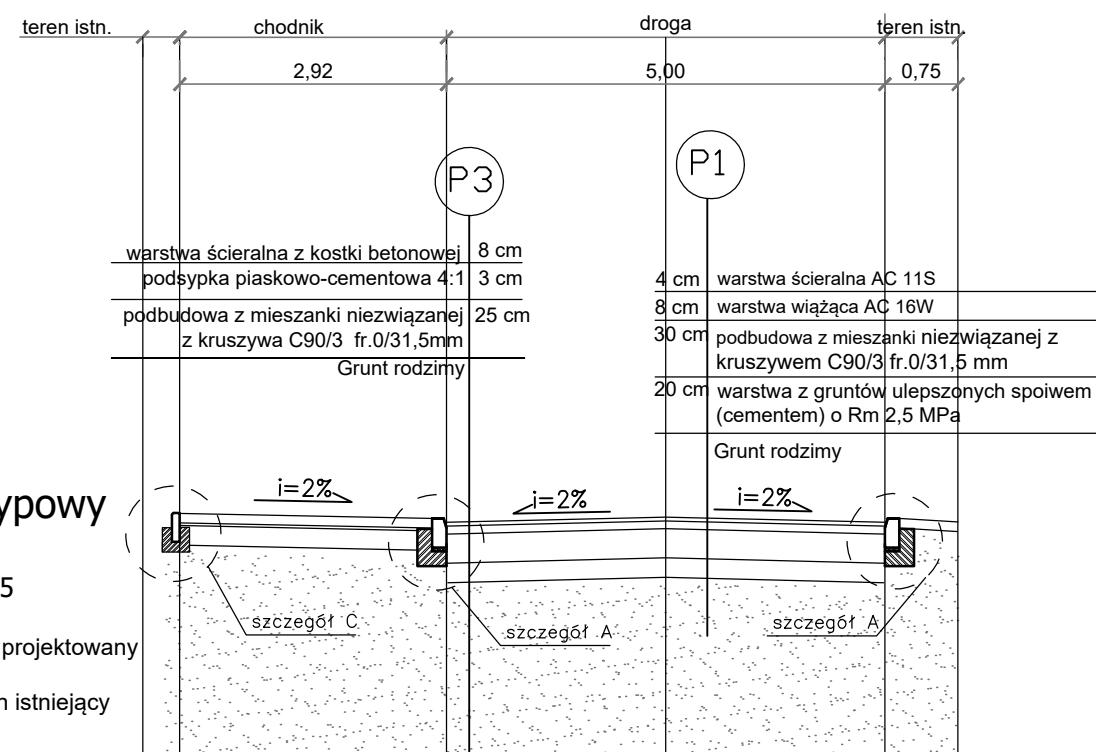
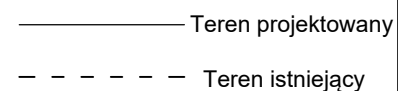
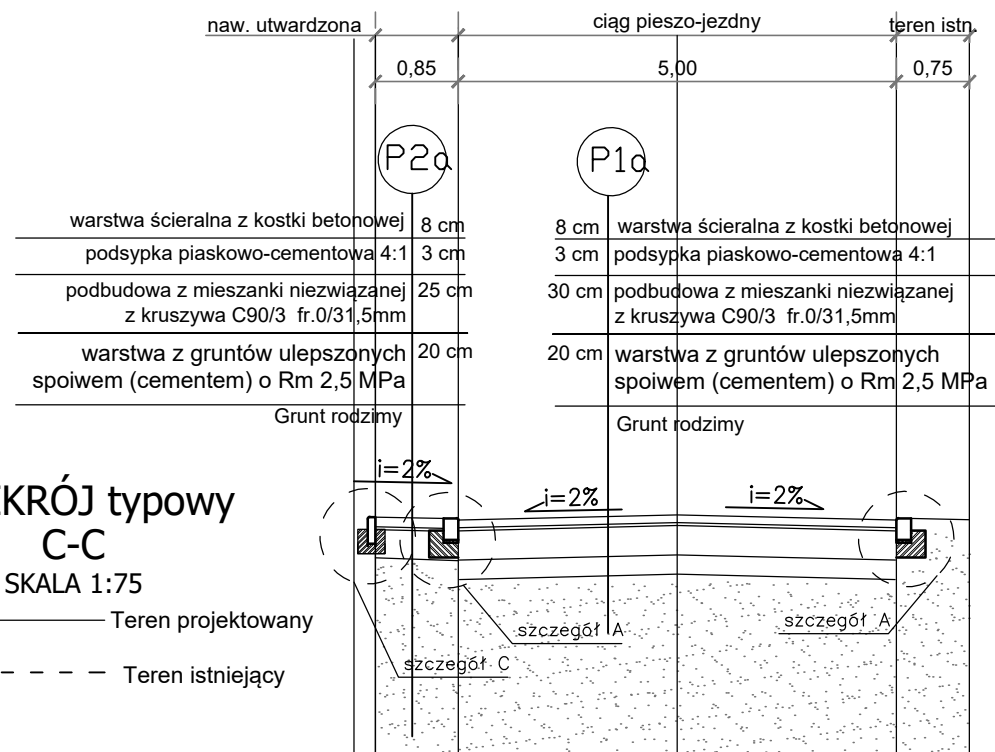
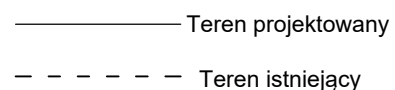
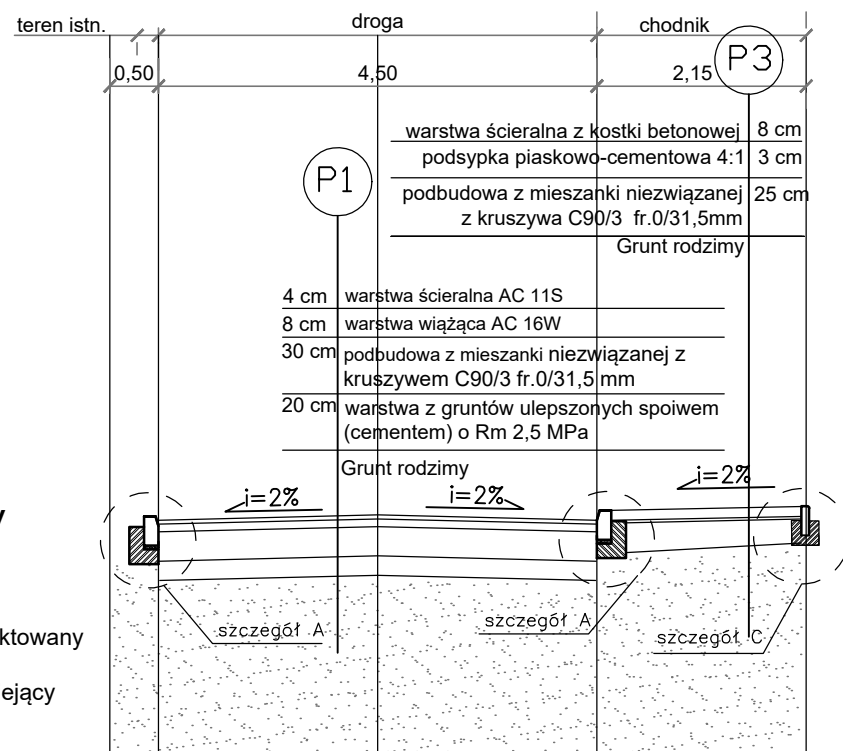


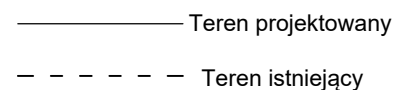

Wykonawca:  ul. 3 maja 71a, 44-230 Czerwionka-Leszczyny e-mail: biuro@architekтураprojekt.pl tel.: 505 331 880, 536 265 444	Wykonała	mgr inż. arch. Katarzyna PRANDZIOCH	Uprawnienia nr	58/SLOKK/ 2017/II	
	Projektował:	mgr inż. Damian BEJTON	SLK/4331 /POOD/12		
Tytuł projektu: <i>Projekt przebudowy drogi.</i> <i>Dla zadania pn.: Dokumentacja projektowo-kosztorysowa</i> <i>budowy ul. Mikołaja z Koźla w Kędzierzynie-Koźlu.</i>					
Inwestor: Gmina Kędzierzyn Koźle ul. Piramowicza 32 47-200 Kędzierzyn-Koźle	Stadium	koncepcja	Nr rysunku: D-03		
	Data	luty 2023			
	Skala	1:75			
ulica Mikołaja z Koźla w Kędzierzynie Koźlu	Tytuł rysunku: przekroje A-A, B-B, C-C, D-D koncepcja 2				