



PRZEKRÓJ typowy
A-A
SKALA 1:75

— Teren projektowany
- - - - - Teren istniejący

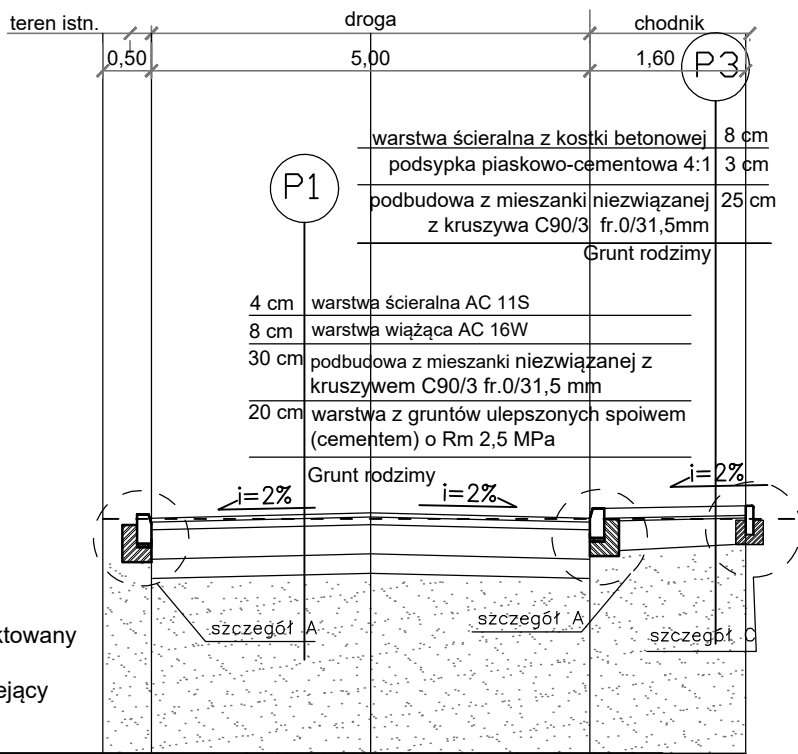


PRZEKRÓJ typowy
C-C
SKALA 1:75

— Teren projektowany
- - - - - Teren istniejący

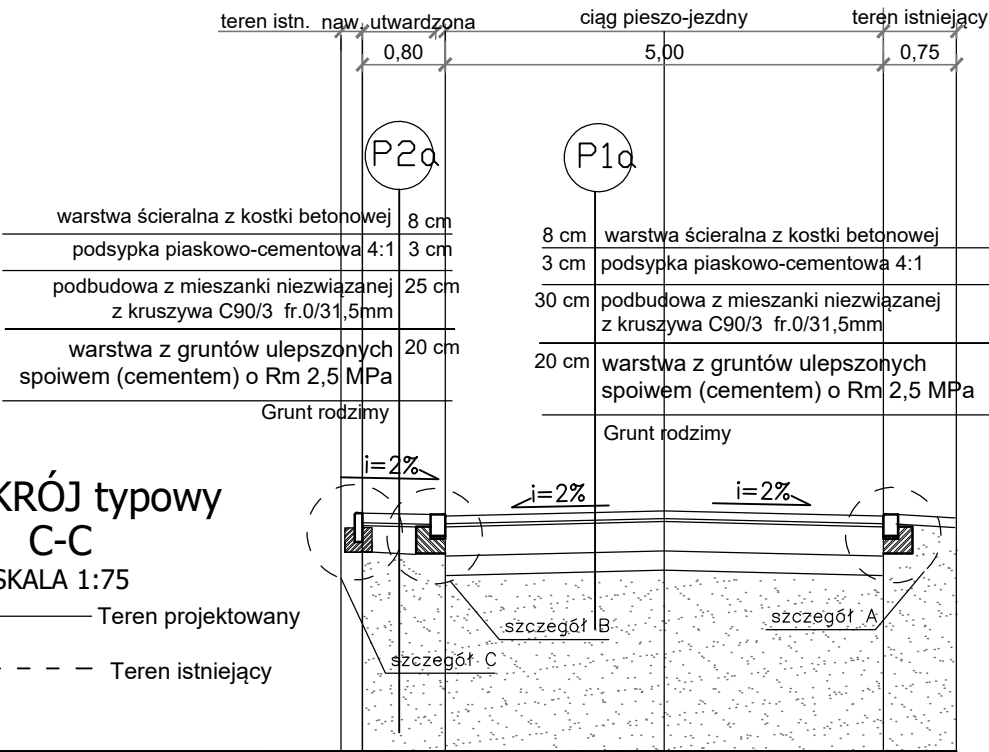


PRZEKRÓJ typowy
B-B
SKALA 1:75

— Teren projektowany
- - - - - Teren istniejący

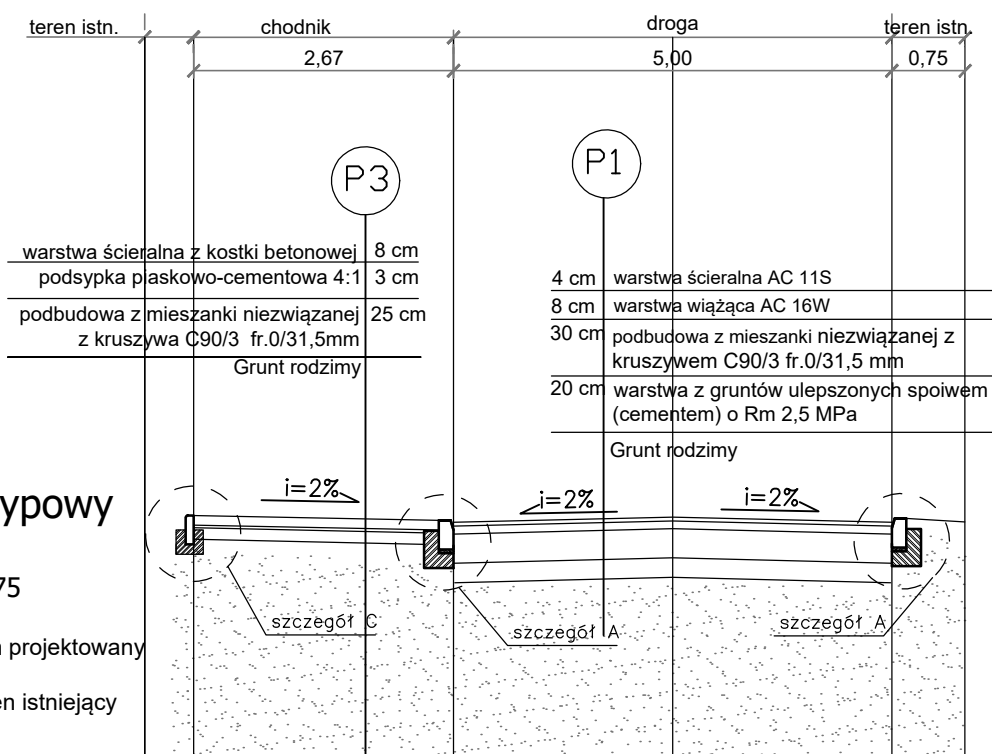

PRZEKRÓJ typowy
D-D
SKALA 1:75

— Teren projektowany
- - - - - Teren istniejący

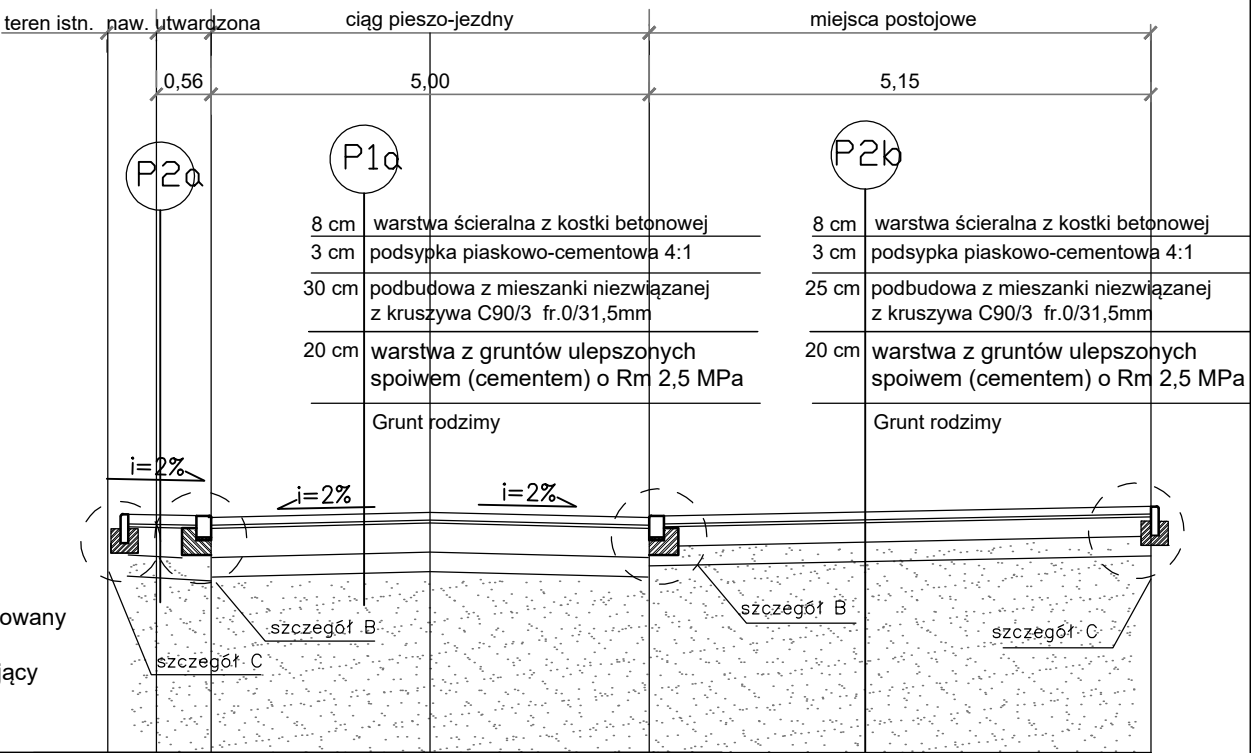

Wykonawca: architektura aip projekty ul. 3 maja 71a, 44-230 Czerwonka-Leszczyny e-mail: biuro@architekturaipprojekty.pl tel.: 505 331 880, 536 265 444	Wykonana mgr inż. arch. Katarzyna PRANDZIOCH Projektował: mgr inż. Damian BEJTON	Uprawnienia nr 58/SLOKK/ 2017/II SLK/4331 /POOD/12	Podpis
Tytuł projektu: <i>Projekt przebudowy drogi. Dla zadania pn.: Dokumentacja projektowo-kosztorysowa budowy ul. Mikołaja z Koźła w Kędzierzynie-Koźlu.</i>	Stadium konceptcja	Nr rysunku: D-03	
Inwestor: Gmina Kędzierzyn Koźle ul. Piramowicza 32 47-200 Kędzierzyn-Koźle	Data luty 2023		
ulica Mikołaja z Koźła w Kędzierzynie Koźlu	Skala 1:75		
	przekroje A-A, B-B, C-C, D-D koncepcja 1		