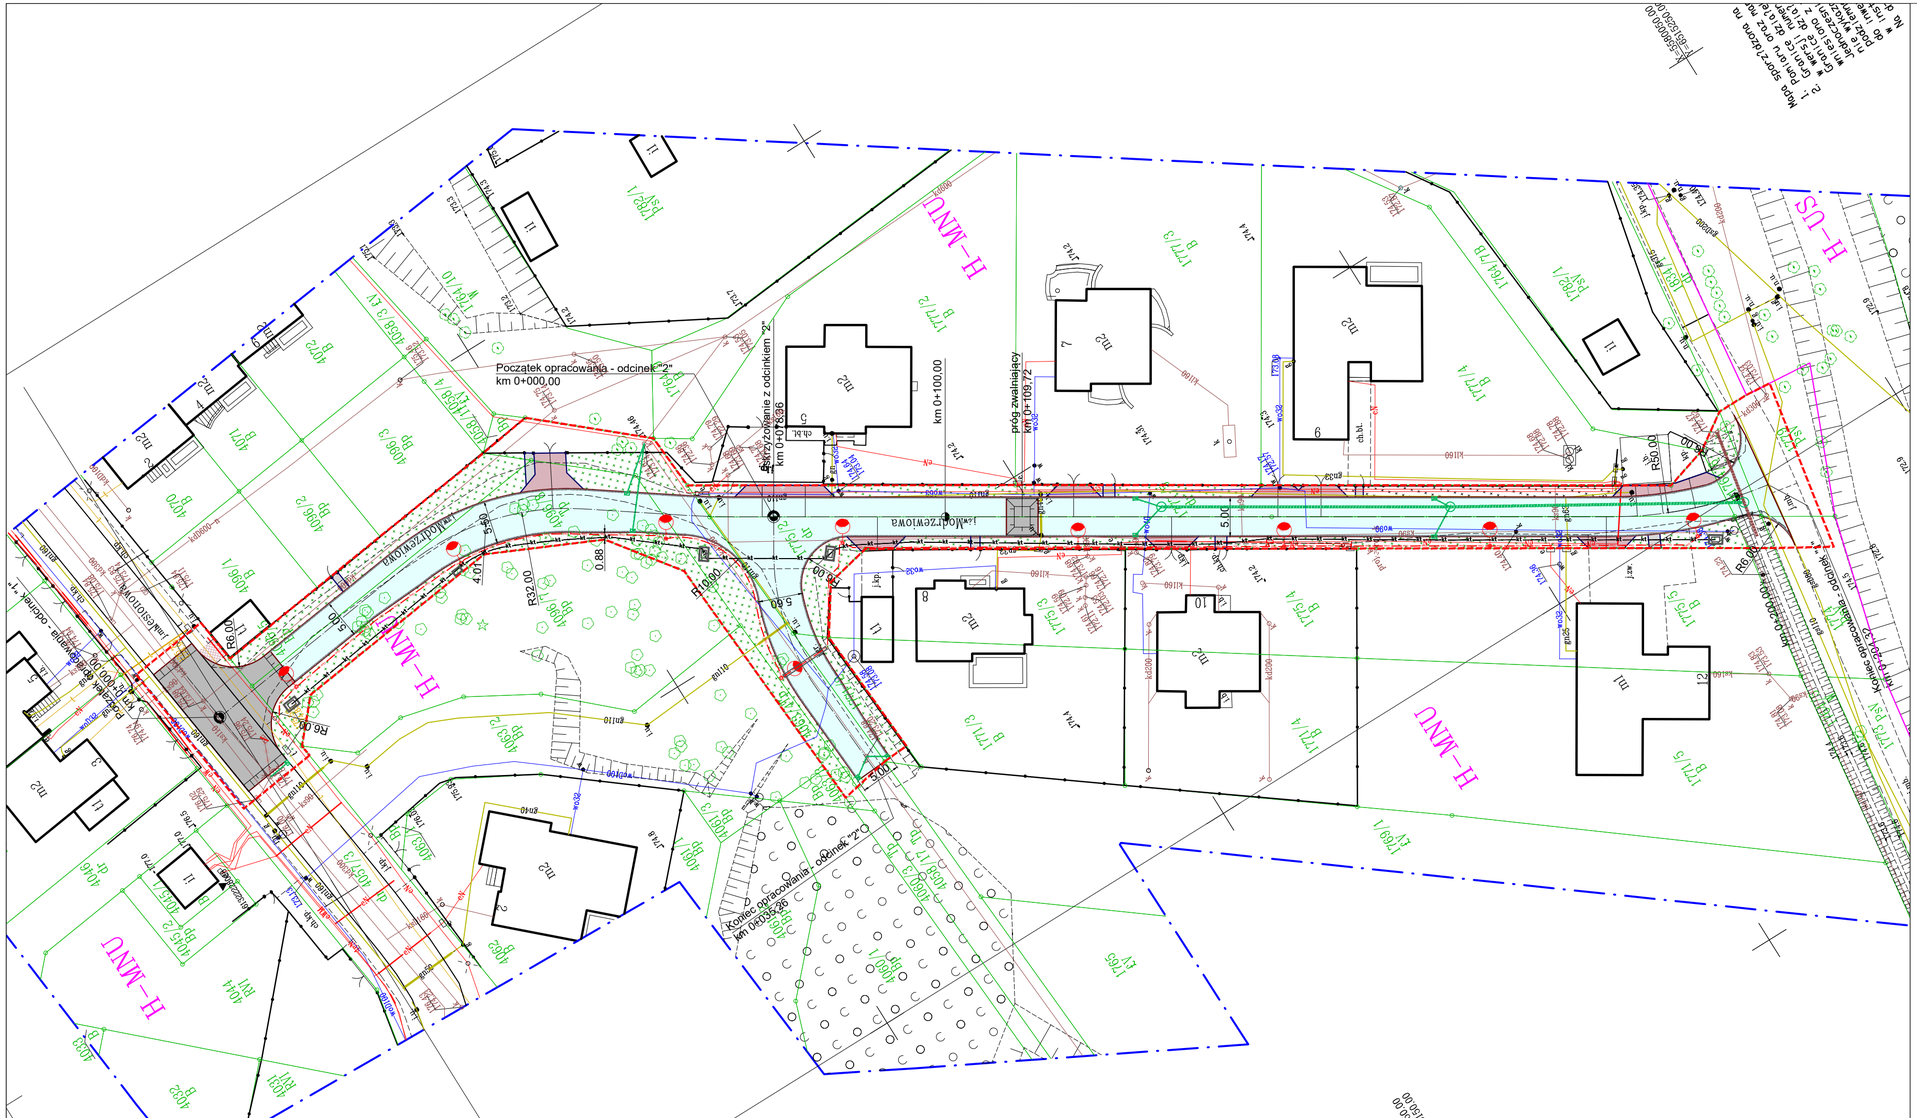

ELEMNETY PROJEKTOWANE

BRANŻA ELEKTROENERGETYCZNA

- projektowany oświetlenie uliczne

BRANŻA TELEKOMUNIKACYJNA

- projektowany kanał technologiczny

BRANŻA DROGOWA

- oś jezdni
- projektowany krawężnik betonowy 22 x 15 cm
- projektowane obrzeże betonowe 30 x 8 cm
- projektowany ciek przykrawężnikowy
- projektowana jezdnia o nawierzchni z betonu asfaltowego
- projektowany zjazd do posesji o nawierzchni z betonowej kostki brukowej
- projektowane wejście do posesji o nawierzchni z betonowej kostki brukowej
- istniejący zjazd o nawierzchni z betonowej kostki brukowej do regulacji
- projektowane wyniesione skrzyżowanie/ próg zwalniający z betonowej kostki brukowej
- projektowane pobocze / zieleniec

BRANŻA SANITARNA

- projektowany wpust uliczny z przykanalikiem PVC 200mm
- projektowana studnia rewizyjna
- projektowany kolektor deszczowy
- istniejący przepust Ø315mm do remontu i wydłużenia

- linie rozgraniczajace inwestycję / zakres oddziaływania

BIURO PROJEKTOWE **SPK PROJEKT** Krzysztof Polaczek ul. Kochcicka 69, 42-700 Lubliniec NIP 5751744318, REGON 389898318		INWESTOR: GMINA KĘDZIERZYN-KOŹLE UL. GRZEGORZA PIRAMOWICZA 32 47-200 KĘDZIERZYN-KOŹLE	
NAZWA OPRACOWANIA:	BUDOWA UL. MODRZEWIOWEJ W KĘDZIERZYNIE-KOŹLU		
TEMAT RYSUNKU:	PROJEKT ZAGOSPODAROWANIA TERENU - W1		
FUNKCJA:	IMIĘ I NAZWISKO:	SPECJALNOŚĆ:	PODPIS:
PROJEKTANT:	mgr inż. Krzysztof Polaczek Upr. Nr: SLK/6275/PWBD/15	inżynieria drogowa	
PROJEKTANT:			
STADIUM: Koncepcja	DATA: 02.2023 r.	SKALA: 1:500	NUMER RYSUNKU: DR2