


PROFIL PODŁUŻNY
ul. Modrzewiowa (odcinek nr 1)

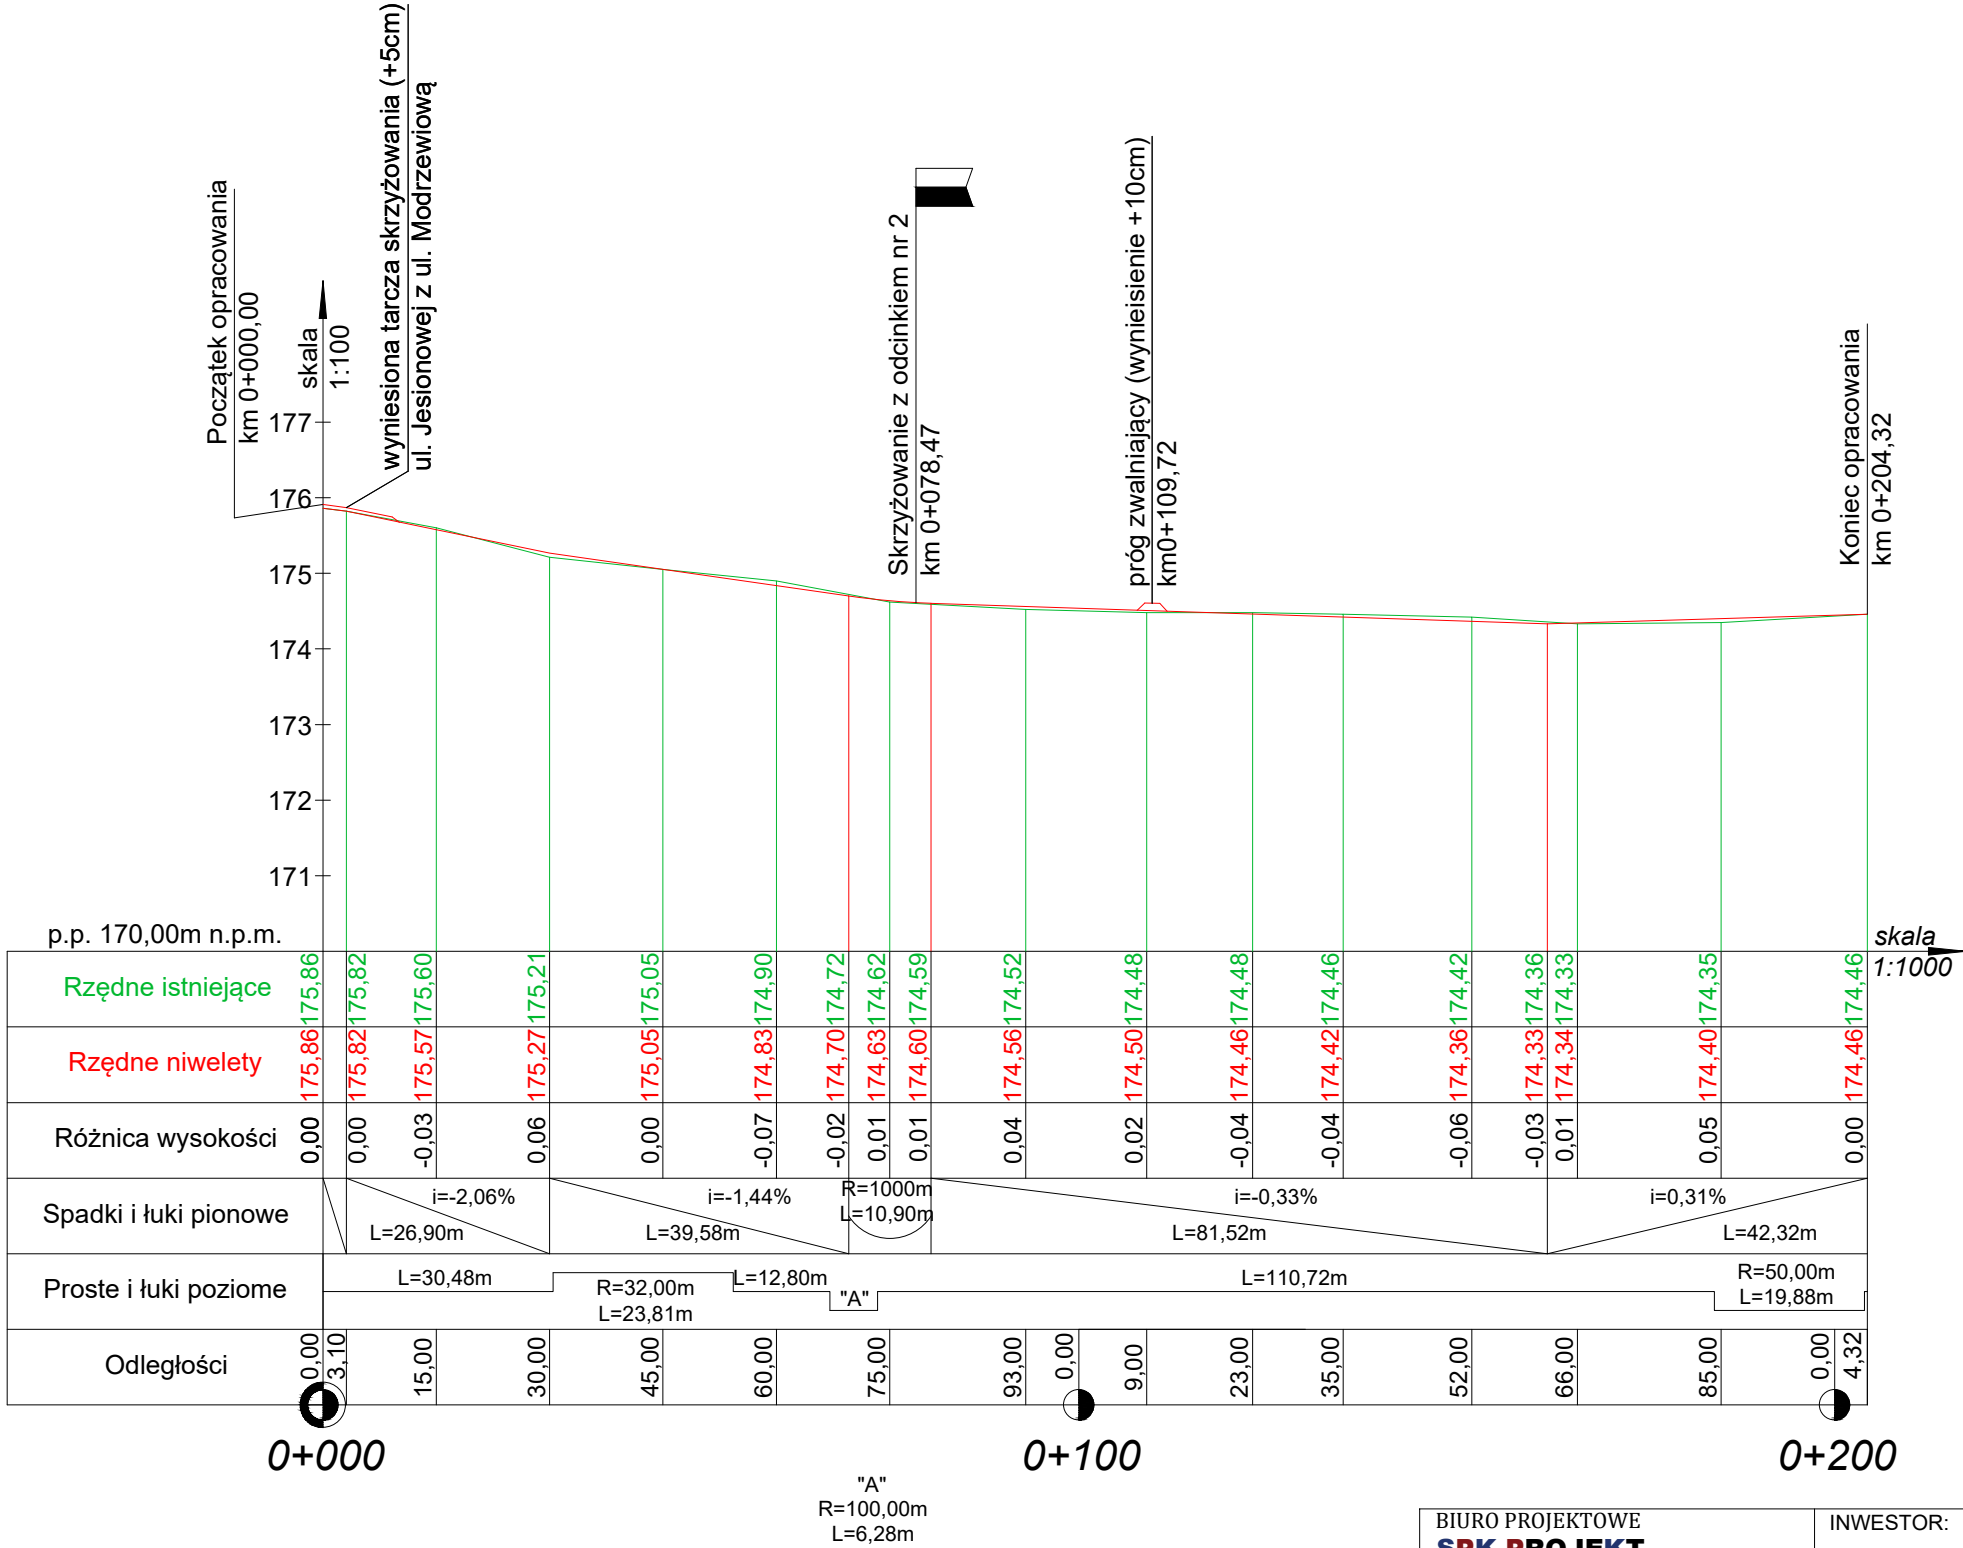

LEGENDA:

— projektowana niweleta

— teren istniejący

BIURO PROJEKTOWE SPK PROJEKT Krzysztof Polaczek ul. Kochcicka 69, 42-700 Lubliniec NIP 5751744318, REGON 389898318		INWESTOR: GMINA KĘDZIERZYN-KOŹLE UL. GRZEGORZA PIRAMOWICZA 32 47-200 KĘDZIERZYN-KOŹLE	
NAZWA OPRACOWANIA:	BUDOWA UL. MODRZEWIOWEJ W KĘDZIERZYNIE-KOŹLU		
TEMAT RYSUNKU:	PROFIL PODŁUŻNY WARIANT NR 1		
FUNKCJA:	IMIĘ I NAZWISKO:	SPECJALNOŚĆ:	PODPIS:
PROJEKTANT:	mgr inż. Krzysztof Polaczek Upr. Nr: SLK/6275/PWBD/15	inżynieria drogowa	
PROJEKTANT:			
STADIUM:	PB	DATA:	03.2023 r.
		SKALA:	1:100/1000
		NUMER RYSUNKU:	DR3