




PRZEKRÓJ TYPOWY "1-1"

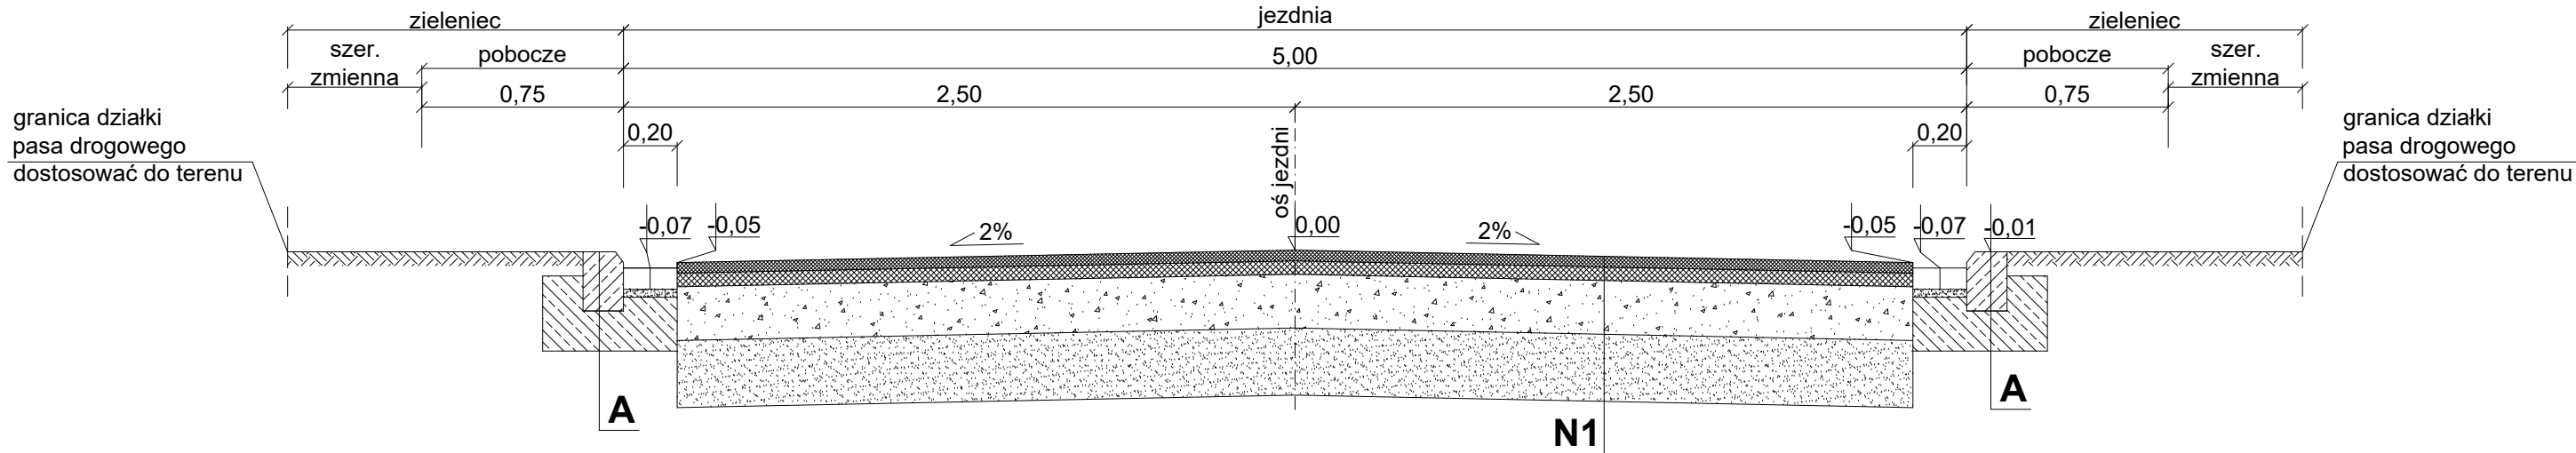

PRZEKRÓJ TYPOWY
WEJŚCIE DO POSESJI

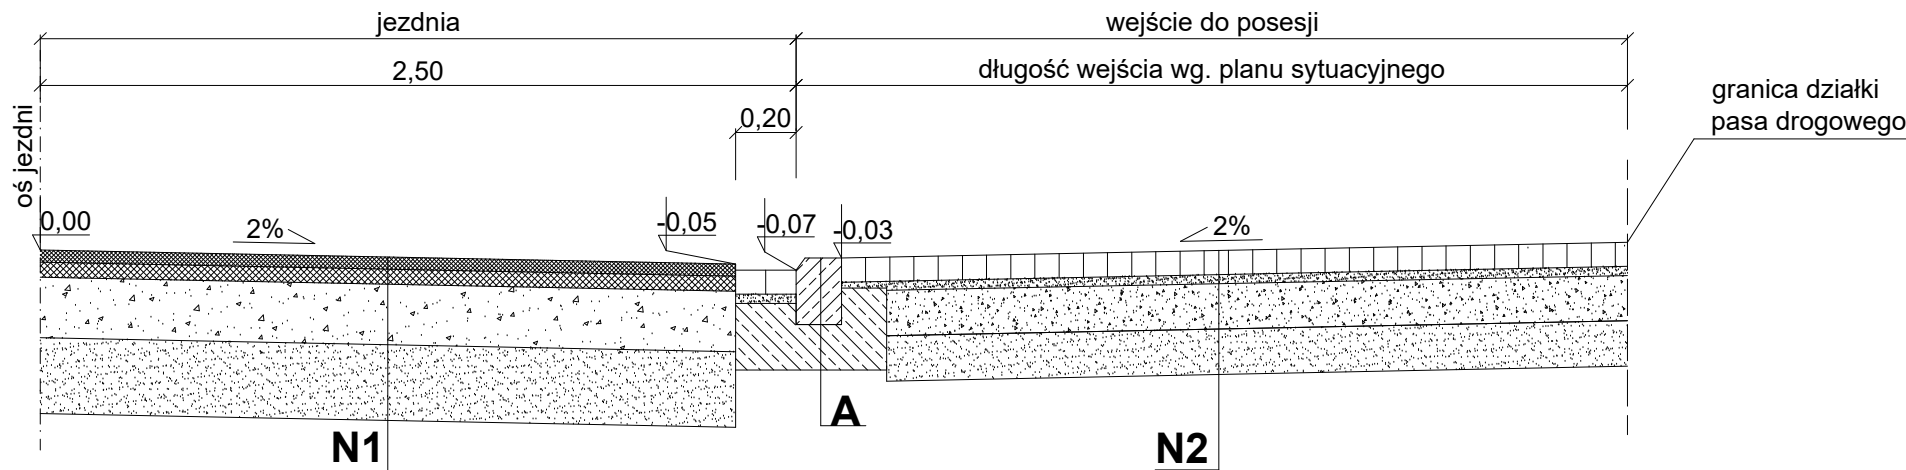

PRZEKRÓJ TYPOWY
ZJAZD DO POSESJI

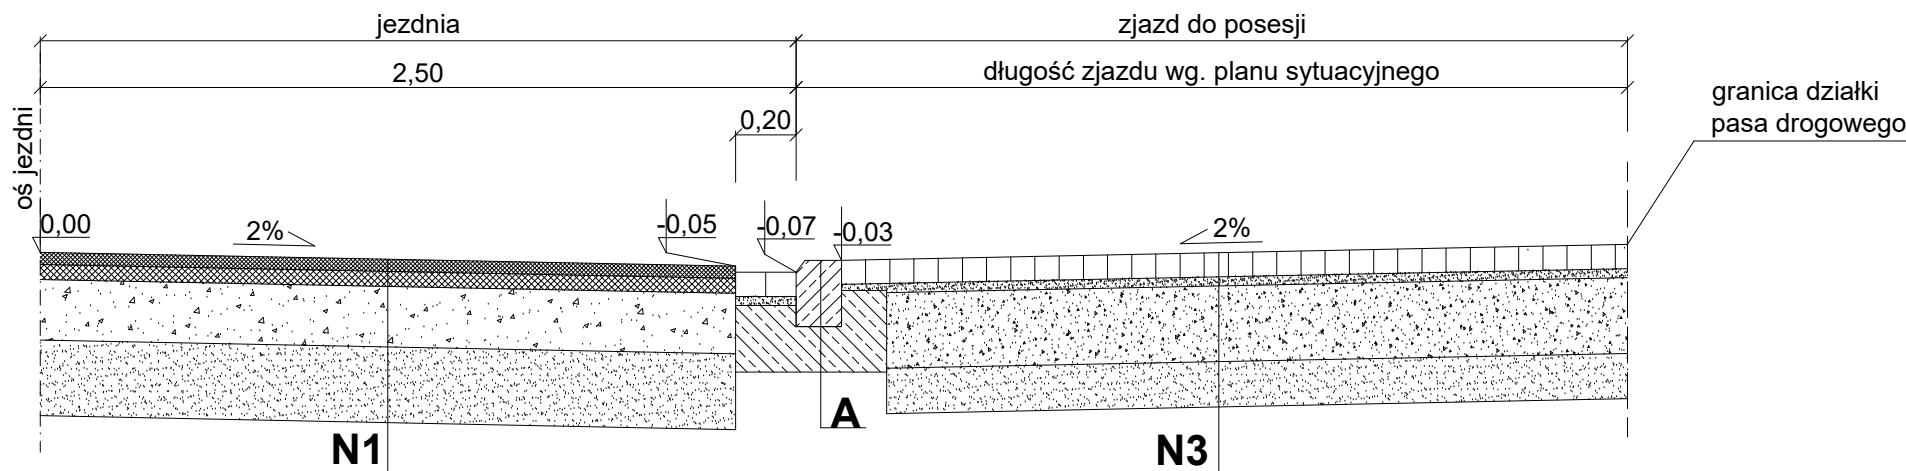

N1 - nawierzchnia jezdni (KR 1)

4 cm - warstwa ścieralna z betonu asfaltowego AC 11 S 50/70
5 cm - warstwa wiążąca z betonu asfaltowego AC 16 W 50/70
20 cm - podbudowa z krusz. łaman. stab. mech. 0/31,5mm C _{90/3}
35 cm - warstwa z gruntów stabilizowanych spoiwem o Rm 2,50MPa

N2 - nawierzchnia wejścia

8 cm - betonowa kostka brukowa - kolor szary
3 cm - podsypka cementowo - piaskowa 1:4
15 cm - podbudowa z krusz. łaman. stab. mech. 0/31,5mm C _{90/3}
15 cm - warstwa z gruntów stabilizowanych spoiwem o Rm 1,50MPa


N3 - nawierzchnia zjazdu

8 cm - betonowa kostka brukowa - kolor grafitowy
3 cm - podsypka cementowo - piaskowa 1:4
25 cm - podbudowa z krusz. łaman. stab. mech. 0/31,5mm C _{90/3}
15 cm - warstwa z gruntów stabilizowanych spoiwem o Rm 1,50MPa

SZCZEGÓŁ A

krawężnik betonowy 15 x 22 cm

skala 1:10

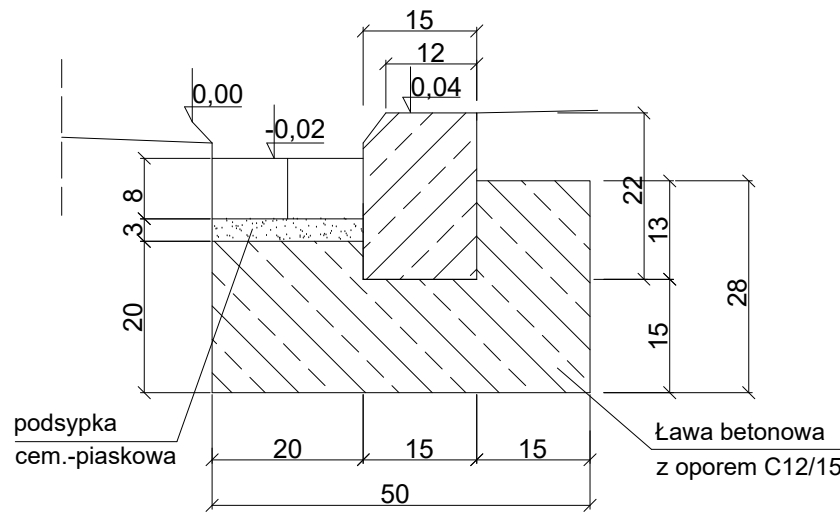

BIURO PROJEKTOWE SPK PROJEKT Krzysztof Polaczek ul. Kochcicka 69, 42-700 Lubliniec NIP 5751744318, REGON 389898318		INWESTOR: GMINA KĘDZIERZYN-KOŹLE UL. GRZEGORZA PIRAMOWICZA 32 47-200 KĘDZIERZYN-KOŹLE	
NAZWA OPRACOWANIA:	BUDOWA UL. MODRZEWIOWEJ W KĘDZIERZYNIE-KOŹLU		
TEMAT RYSUNKU:	PRZEKROJE TYPOWE WARIANT NR 1		
FUNKCJA:	IMIĘ I NAZWISKO:	SPECJALNOŚĆ:	PODPIS:
PROJEKTANT:	mgr inż. Krzysztof Polaczek Upr. Nr: SLK/6275/PWBD/15	inżynieria drogowa	
STADIUM:	PB	DATA:	03.2023 r.
		SKALA:	1:25
		NUMER RYSUNKU:	DR4