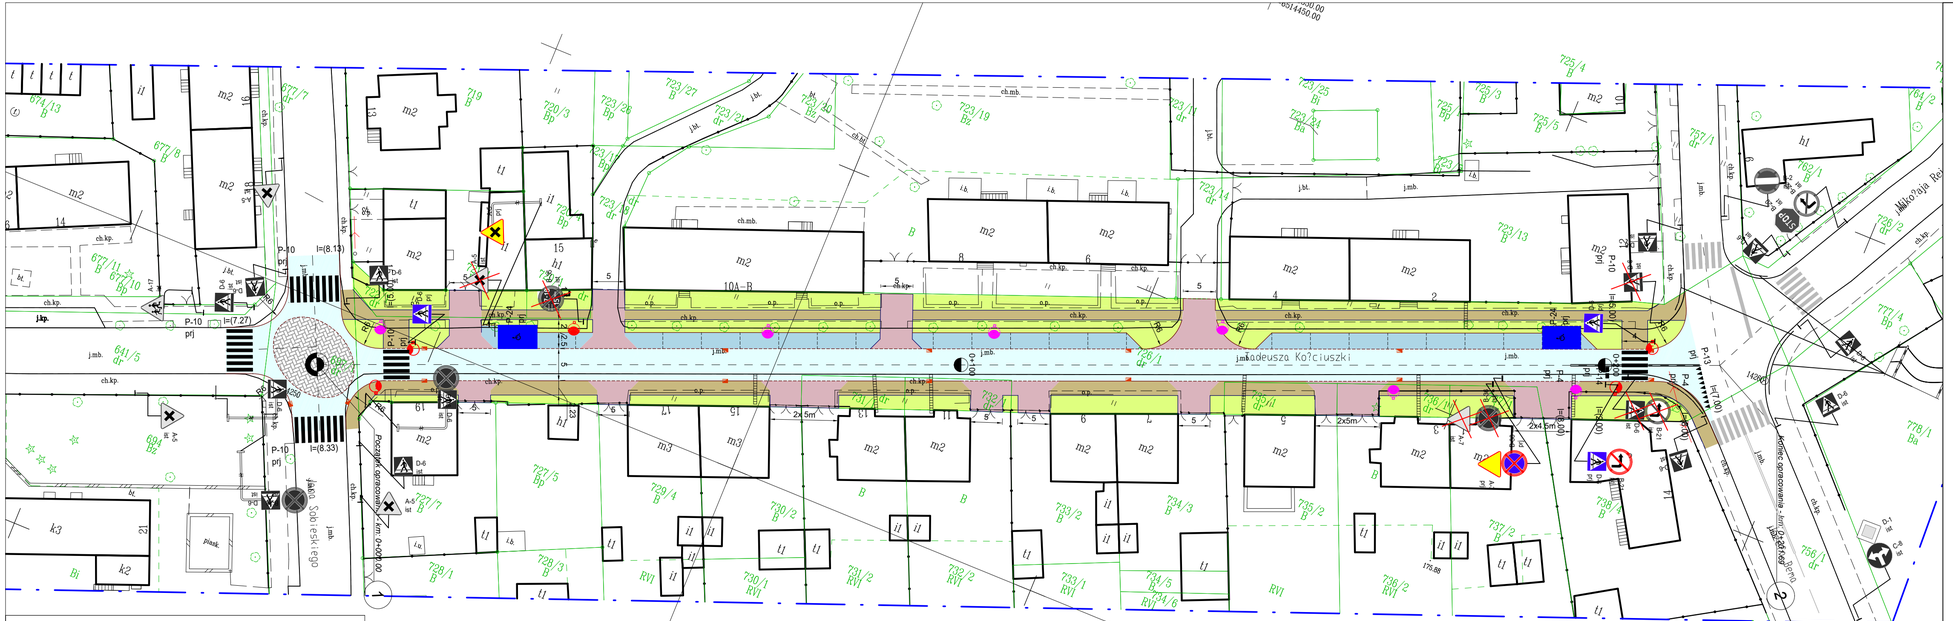

LEGENDA

Branża drogowa

- oś
- projektowany krawężnik betonowy 15/30cm
- projektowany krawężnik betonowy 15/22 cm (zaniżony)
- projektowany ściek przykrawężnikowy
- projektowane obrzeże betonowe 8/30cm
- nawierzchnia jezdni ul. T. Kościuszki (bitumiczna)
- nawierzchnia chodnika (kostka betonowa kolor szary)
- nawierzchnia zjazdu (kostka granitowa kolor grafitowy)
- nawierzchnia miejsc postojowych (kostka betonowa kolor szary)
- nawierzchnia pierścienia, wybrukowań (kostka granitowa 17cm)
- teren zielony

Organizacja ruchu

- A-7 prj — projektowane oznakowanie pionowe
- projektowane oznakowanie poziome
- słup oświetlenia drogowego
- proj. wpust uliczny
- A-7 ist — istniejące oznakowanie pionowe
- istniejące oznakowanie poziome
- element do likwidacji

MAPA DO CELÓW PROJEKTOWYCH

j.ewid: Kędzierzyn-Koźle, 160301_1	sekcja/u.2000/: 6.131.22.09.4
obręb: Kędzierzyn, 160301_1.0044	6.131.22.09.4.4
działki: 726/1, 737/1, 736/1, 735/1, 732/1	6.131.22.10.3.1
731/1, 720/1, 722/1, 697/1	6.131.22.10.3.3
skala: 1:500	
ID PRACY: G.6640.1.289.2023	K.M. 4

Układ odniesienia wysokości: PL-EVRF2007-NH
Układ wsp. poziomych: 2000/6
Sytuacja zgodna z terenem na: 09.03.2023r.

Wykonał:

Sporządził:

dnia: 14.03.2023r.

- zakres opracowania

Mapa sporządzona na podstawie:
1. Pomiaru oraz mapy zasadniczej.
2. Granice działek przyjęto na podstawie mapy ewidencyjnej w wersji numerycznej.
Granicę działek przedmiotowych w zakresie planowanej inwestycji wniesiono z wymaganą dokładnością.
Jednoczesnie nie wyklucza sie istnienia w terenie innych, nie wykazanych na niniejszej mapie, sieci uzbrojenia podziemnego lub urządzeń podziemnych nie zgłoszonych do inwentaryzacji lub o których brak jest informacji w instytucjach branżowych.
Na działkach przedmiotowych nie badano służebności gruntowych

LEGENDA

174.24 - rzędne terenu przy wyjściach z budynków wzdłuż ul.Kościuszki

174.24 - rynny z budynków, wraz z rzędną terenu przy ich wyjściu

OZNACZENIA WG. MPZP:
Uchwała nr IX/98/2003 z dn. 22 maja 2003r.

E-MWU - Tereny zabudowy mieszkaniowej wielorodzinnej i usług nieuciążliwych

E-UW - Tereny usługowo-wytwórcze

KZ-2 - Drogi publiczne klasy zbiorczej o minimalnej szerokości w liniach rozgraniczających dla odcinków noworealizowanych 20m

——— - linia rozgraniczająca tereny o różnym przeznaczeniu lub różnych zasadach zagospodarowania

WYKONAWCA:
Drog-Men p.u.h.
P.U.H DROG-MEN
UL. SZYB WALENTY 26a; 41-700 RUDA ŚLĄSKA
tel. 881-231-601 e-mail: sekretariat@drog-men.pl

INWESTOR:
Gmina Kędzierzyn-Koźle
ul. Piramowicza 32, 47-200 Kędzierzyn-Koźle

NAZWA OBIEKTU BUDOWLANEGO:
Przebudowa i rozbudowa ul. T. Kościuszki w Kędzierzynie-Koźlu

ADRES OBIEKTU:	MIEJSCOWOŚĆ:	POWIAT:	WOJEWÓDZTWO:
	KĘDZIERZYN-KOŹLE	KĘDZIERZYŃSKO-KOZIELSKI	OPOLSKIE

STUDIUM: KONCEPCJA

NAZWA RYSUNKU: DOCELOWA ORGANIZACJA RUCHU - WARIANT W2

ZESPÓŁ PROJEKTOWY

FUNKCJA:	IMIĘ I NAZWISKO:	NR UPR. - SPECJALNOŚĆ:	PODPIS:
PROJEKTANT	mgr inż. Radosław Mencfel	SLK/4373/POOD/12 DROGOWA	
SPRAWDZIŁ	-	-	
OPRACOWAŁ1	-	-	

	29.03.2023	1:500	DROGOWA	4