


Przekrój typowy
Próg zwalniający


Zieleniec

ul. Kościuszki


Chodnik

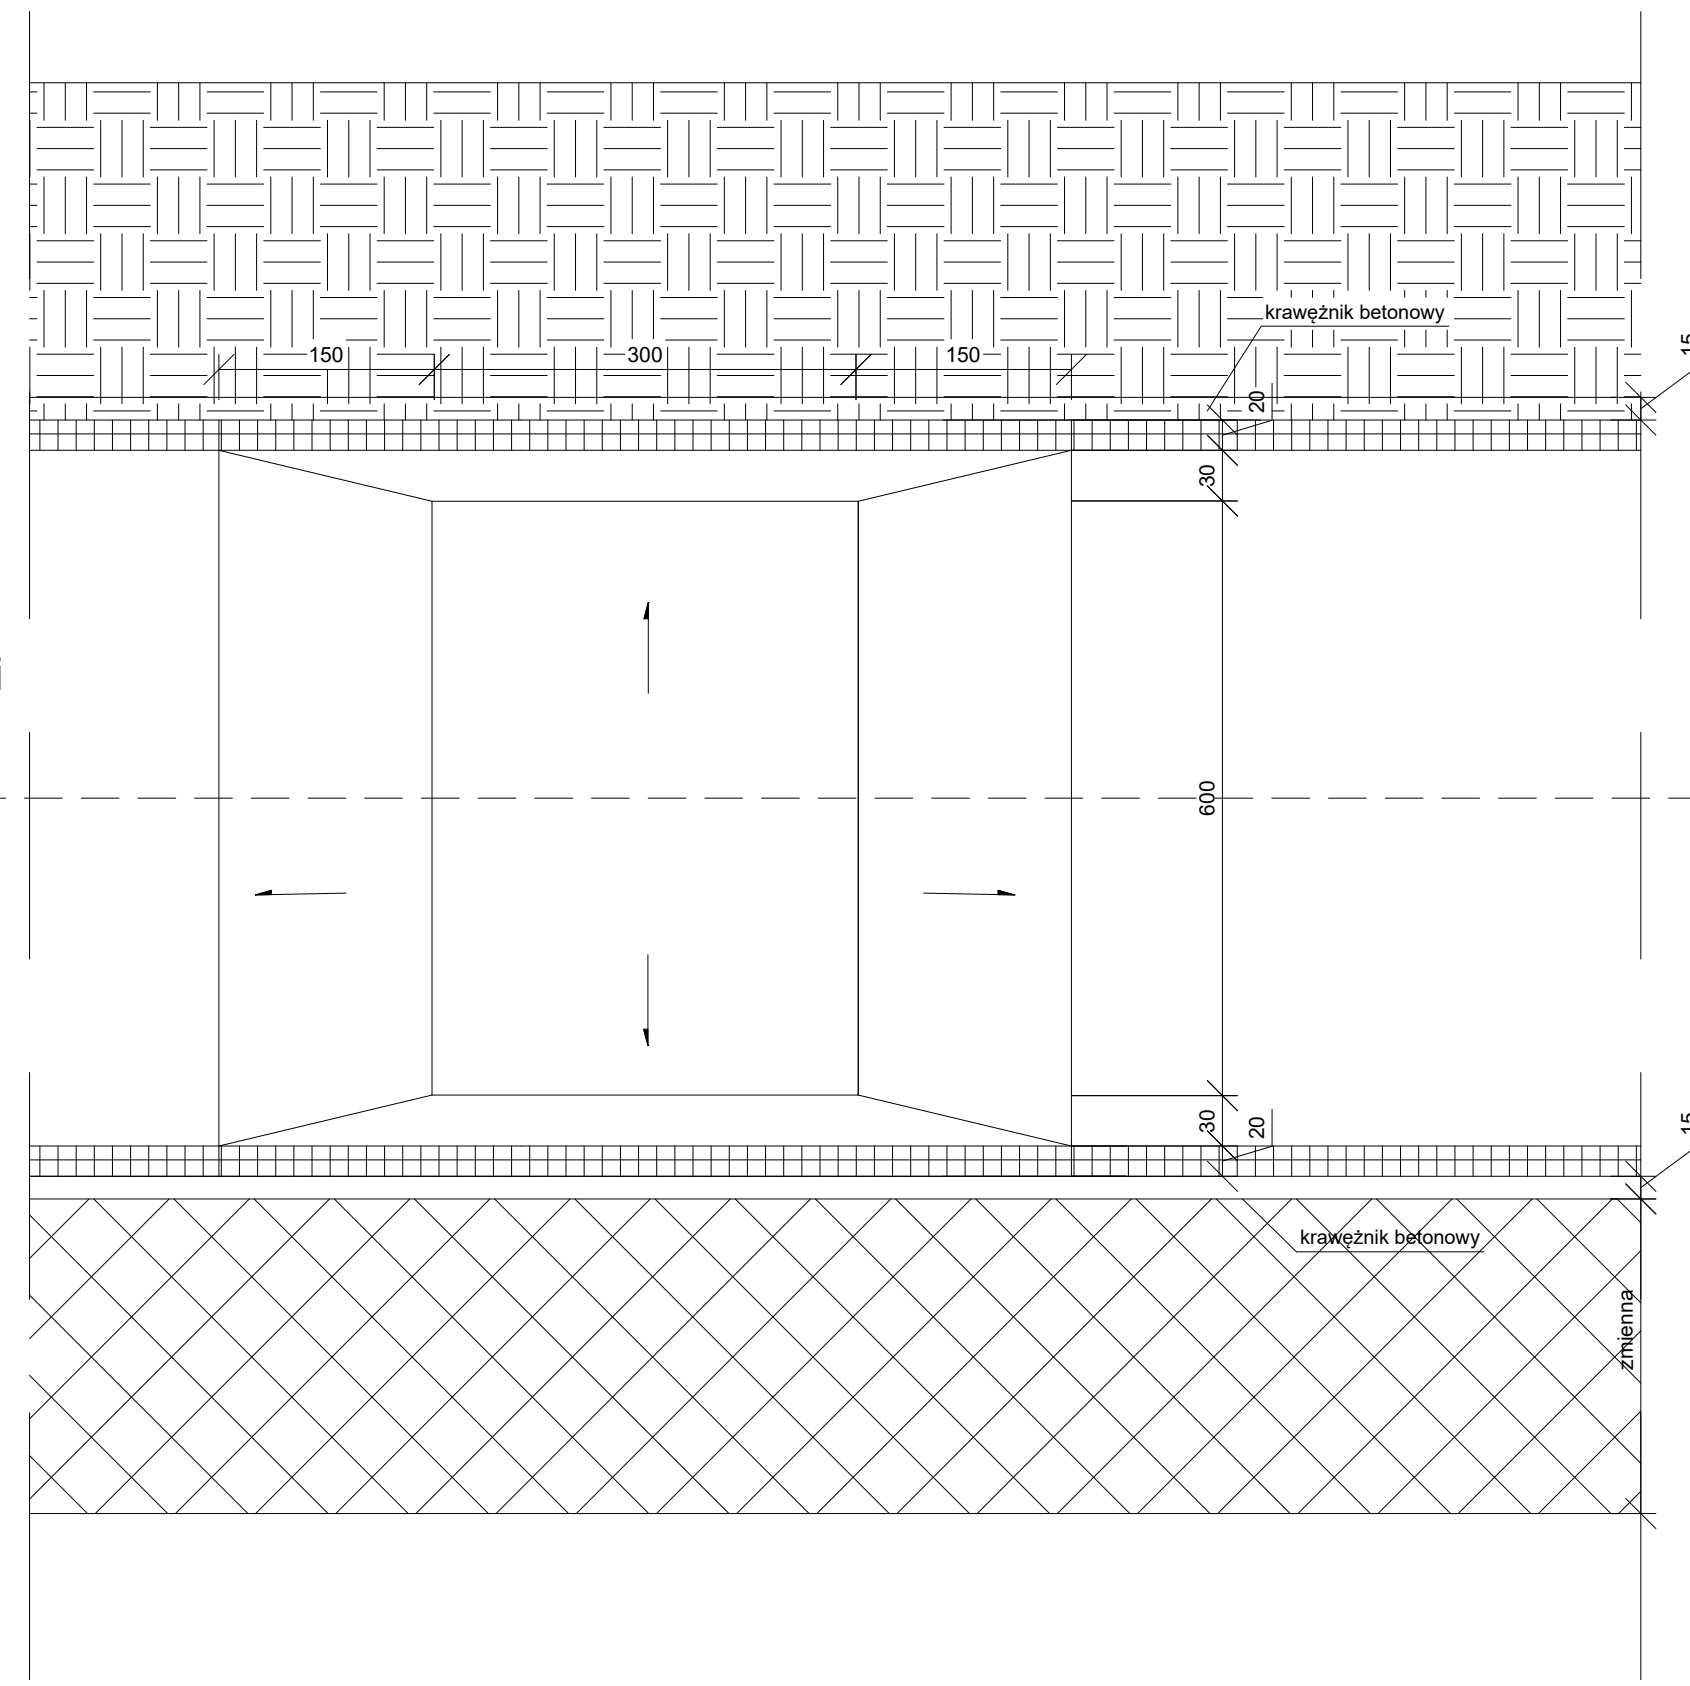





Przekrój typowy
Jezdnia + chodnik

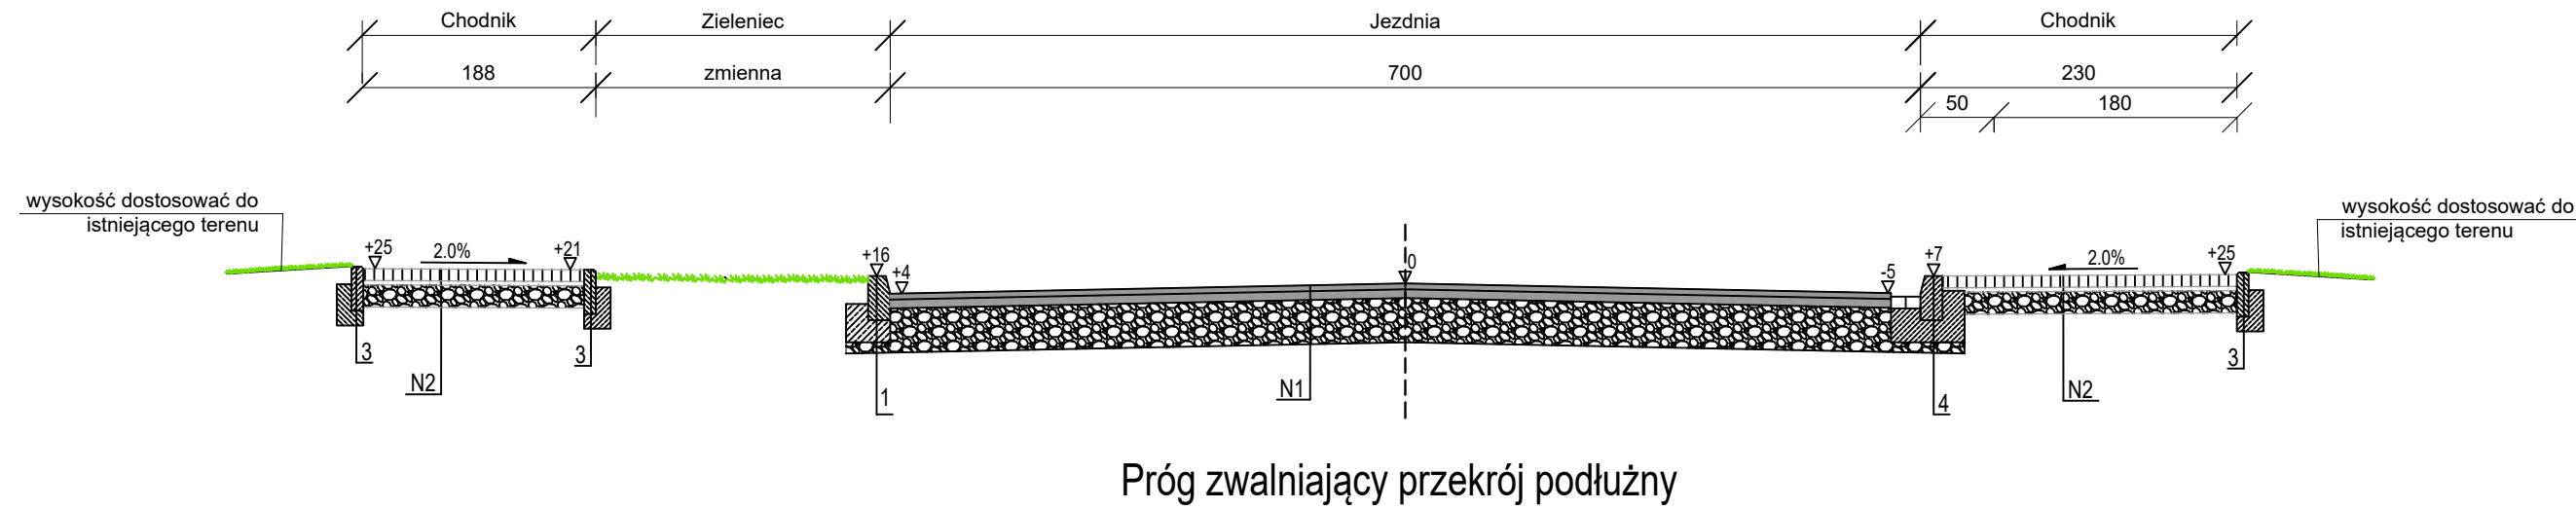

Próg zwalniający przekrój podłużny

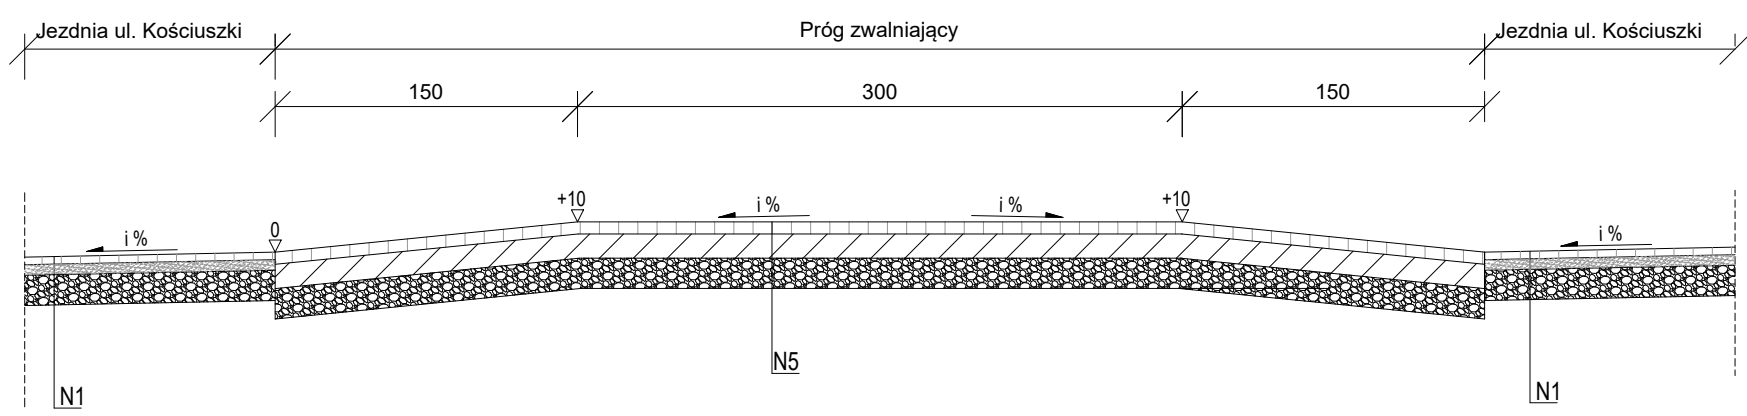


Próg zwalniający przekrój poprzeczny

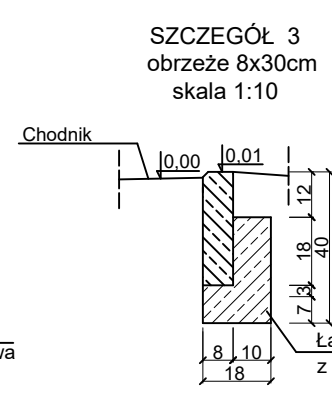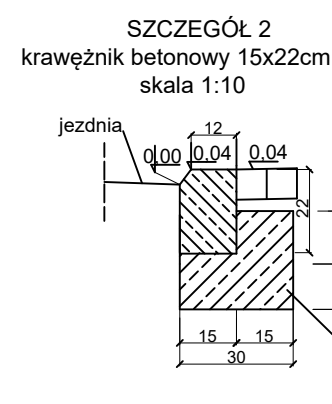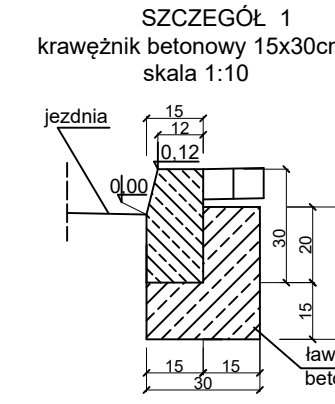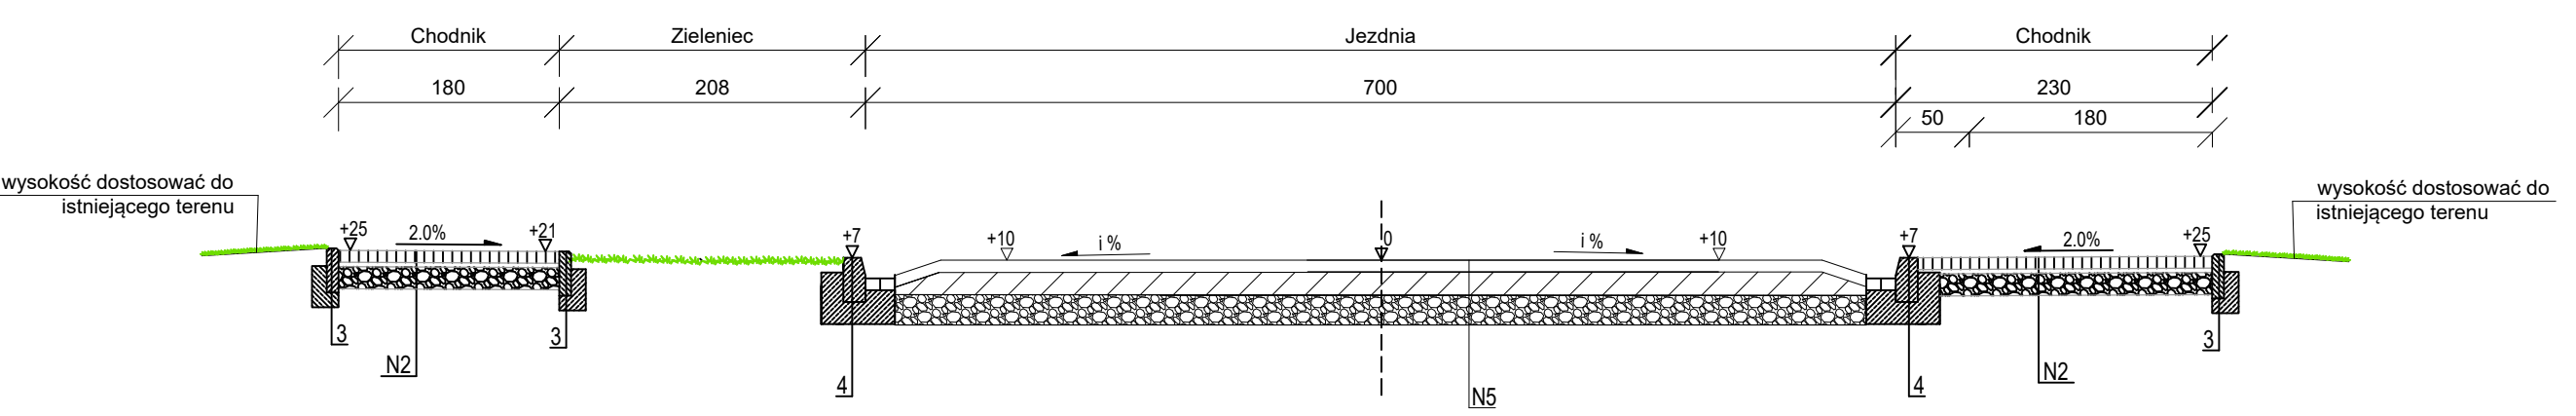


Klasa drogi: D
Kategoria ruchu: KR1

UWAGA:
Podłoże G1 spełniające normę PN-S-02205
należy doprowadzić do G1
E2 ≥ 80 MPa zagęszczonej podbudowy
E2 ≥ 45 MPa zagęszczonego podłoża

Przekrój przez pinezkę

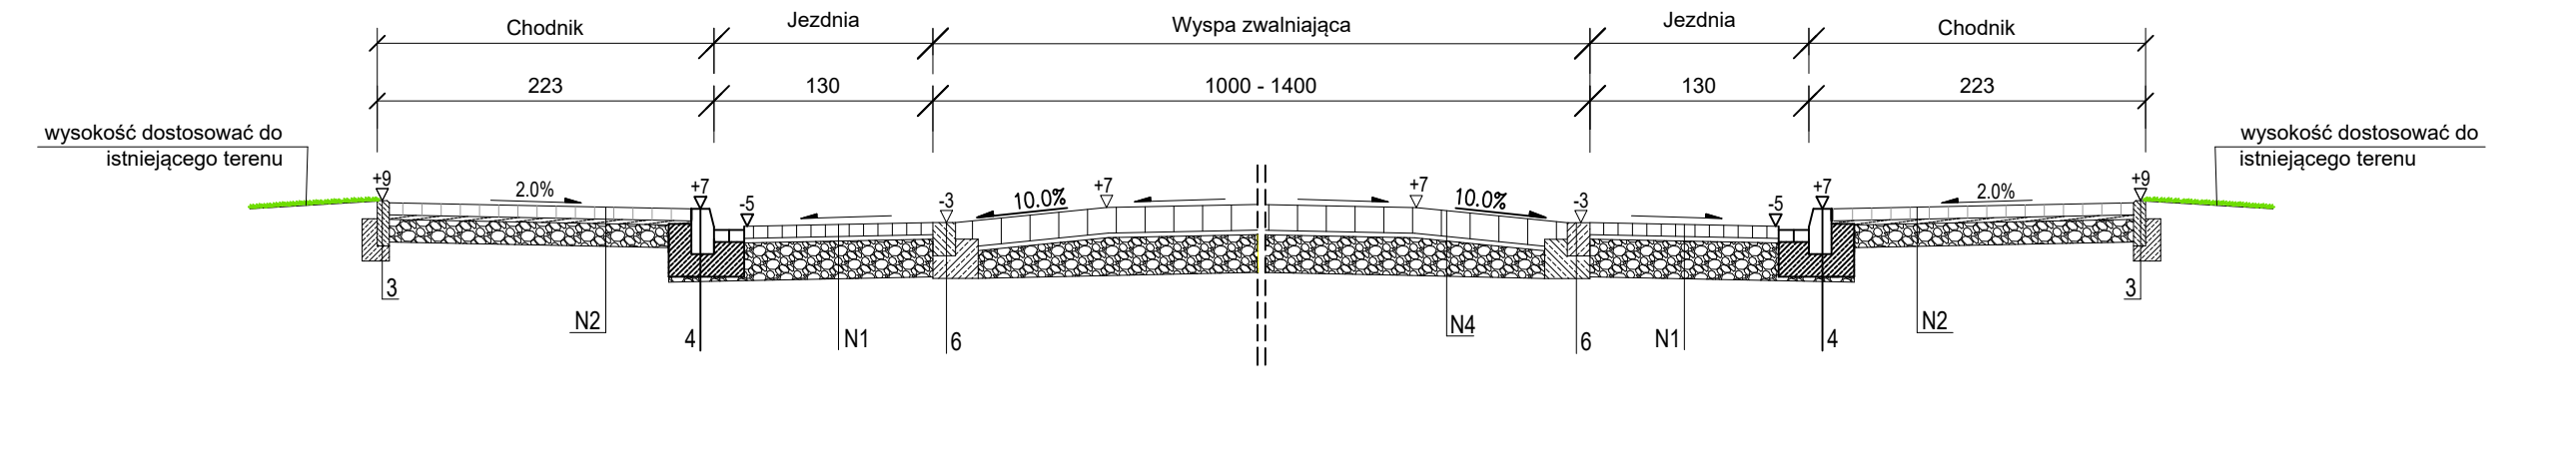

Przekrój typowy
Jezdnia + zjazd + chodnik

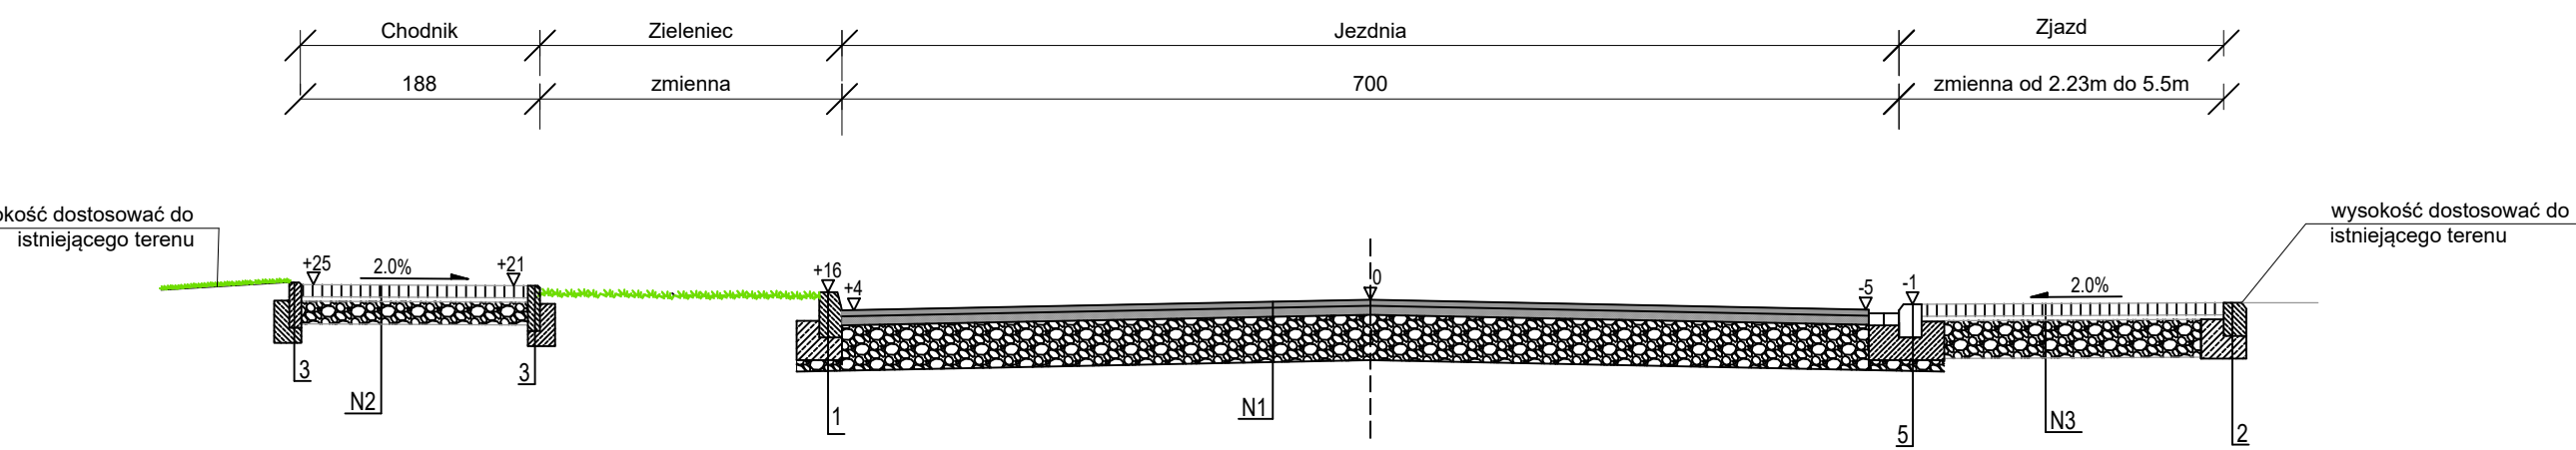

Szczegóły konstrukcyjne "N1" nawierzchnia jezdni

4cm	Warstwa szeralna z SMA
6cm	Warstwa wiążąca z betonu asfaltowego AC 16 W
30cm	Podbudowa z kruszywa łamanego 0/31.5mm stabilizowana mechanicznie
40cm	RAZEM

Szczegóły konstrukcyjne "N2" nawierzchnia chodnika

8cm	betonowa kostka brukowa kolor szary
3cm	Podsyпка cementowo-piaskowa 1:4
15cm	Podbudowa z kruszywa łamanego 0/31.5mm stabilizowana mechanicznie
26cm	RAZEM

Szczegóły konstrukcyjne "N3" miejsc postojowych i zjazd indywidualny/publiczny

17cm	Kostka granitowa 15/17cm
3cm	Podsyпка cementowo-piaskowa 1:4
25cm	Podbudowa z kruszywa łamanego 0/31.5mm stabilizowana mechanicznie
45cm	RAZEM

Szczegóły konstrukcyjne "N4" Wymlsione skrzyżowanie

8cm	Kostka betonowa koloru grafitowego
16cm	Wypełnienie z betonu C12/15
20cm	Podbudowa z kruszywa łamanego 0/31.5mm stabilizowana mechanicznie
44cm	RAZEM

WYKONAWCA: Drog-Men p.u.h.		P.U.H DROG-MEN UL. SZYB WALENTY 26a; 41-700 RUDA ŚLĄSKA tel. 861-231-601 e-mail: sekretariat@drog-men.pl	
INWESTOR: Gmina Kędzierzyn-Koźle ul. Piromowicza 32, 47-200 Kędzierzyn-Koźle			
NAZWA OBIEKTU BUDOWLANEGO: Przebudowa i rozbudowa ul. T. Kościuski w Kędzierzynie-Koźlu			
ADRES OBIEKTU	MIEJSCOWOŚĆ: KĘDZIERZYN-KOŹLE	POWĄT: KĘDZIERZYŃSKO-KOZIĘLSKI	WOJEWÓDZTWO: OPOLSKIE
STUDIUM:	NAZWA RYSUNKU: PRZKROJE KONSTRUKCYJNE - WARIANT W2		
KONCEPCJA	KONCEPCJA		
ZESPÓŁ PROJEKTOWY			
FUNKCJA:	IMI I NAZWISKO:	NR UPR. - SPECJALNOŚĆ:	PODPIS:
PROJEKTANT	mgr inż. Radosław Mencfel	SLK/4372/POOD/12 DROGOWA	
SPRAWDZIŁ			
OPRACOWAŁ1			
29.03.2023	1:50	DROGOWA	5