


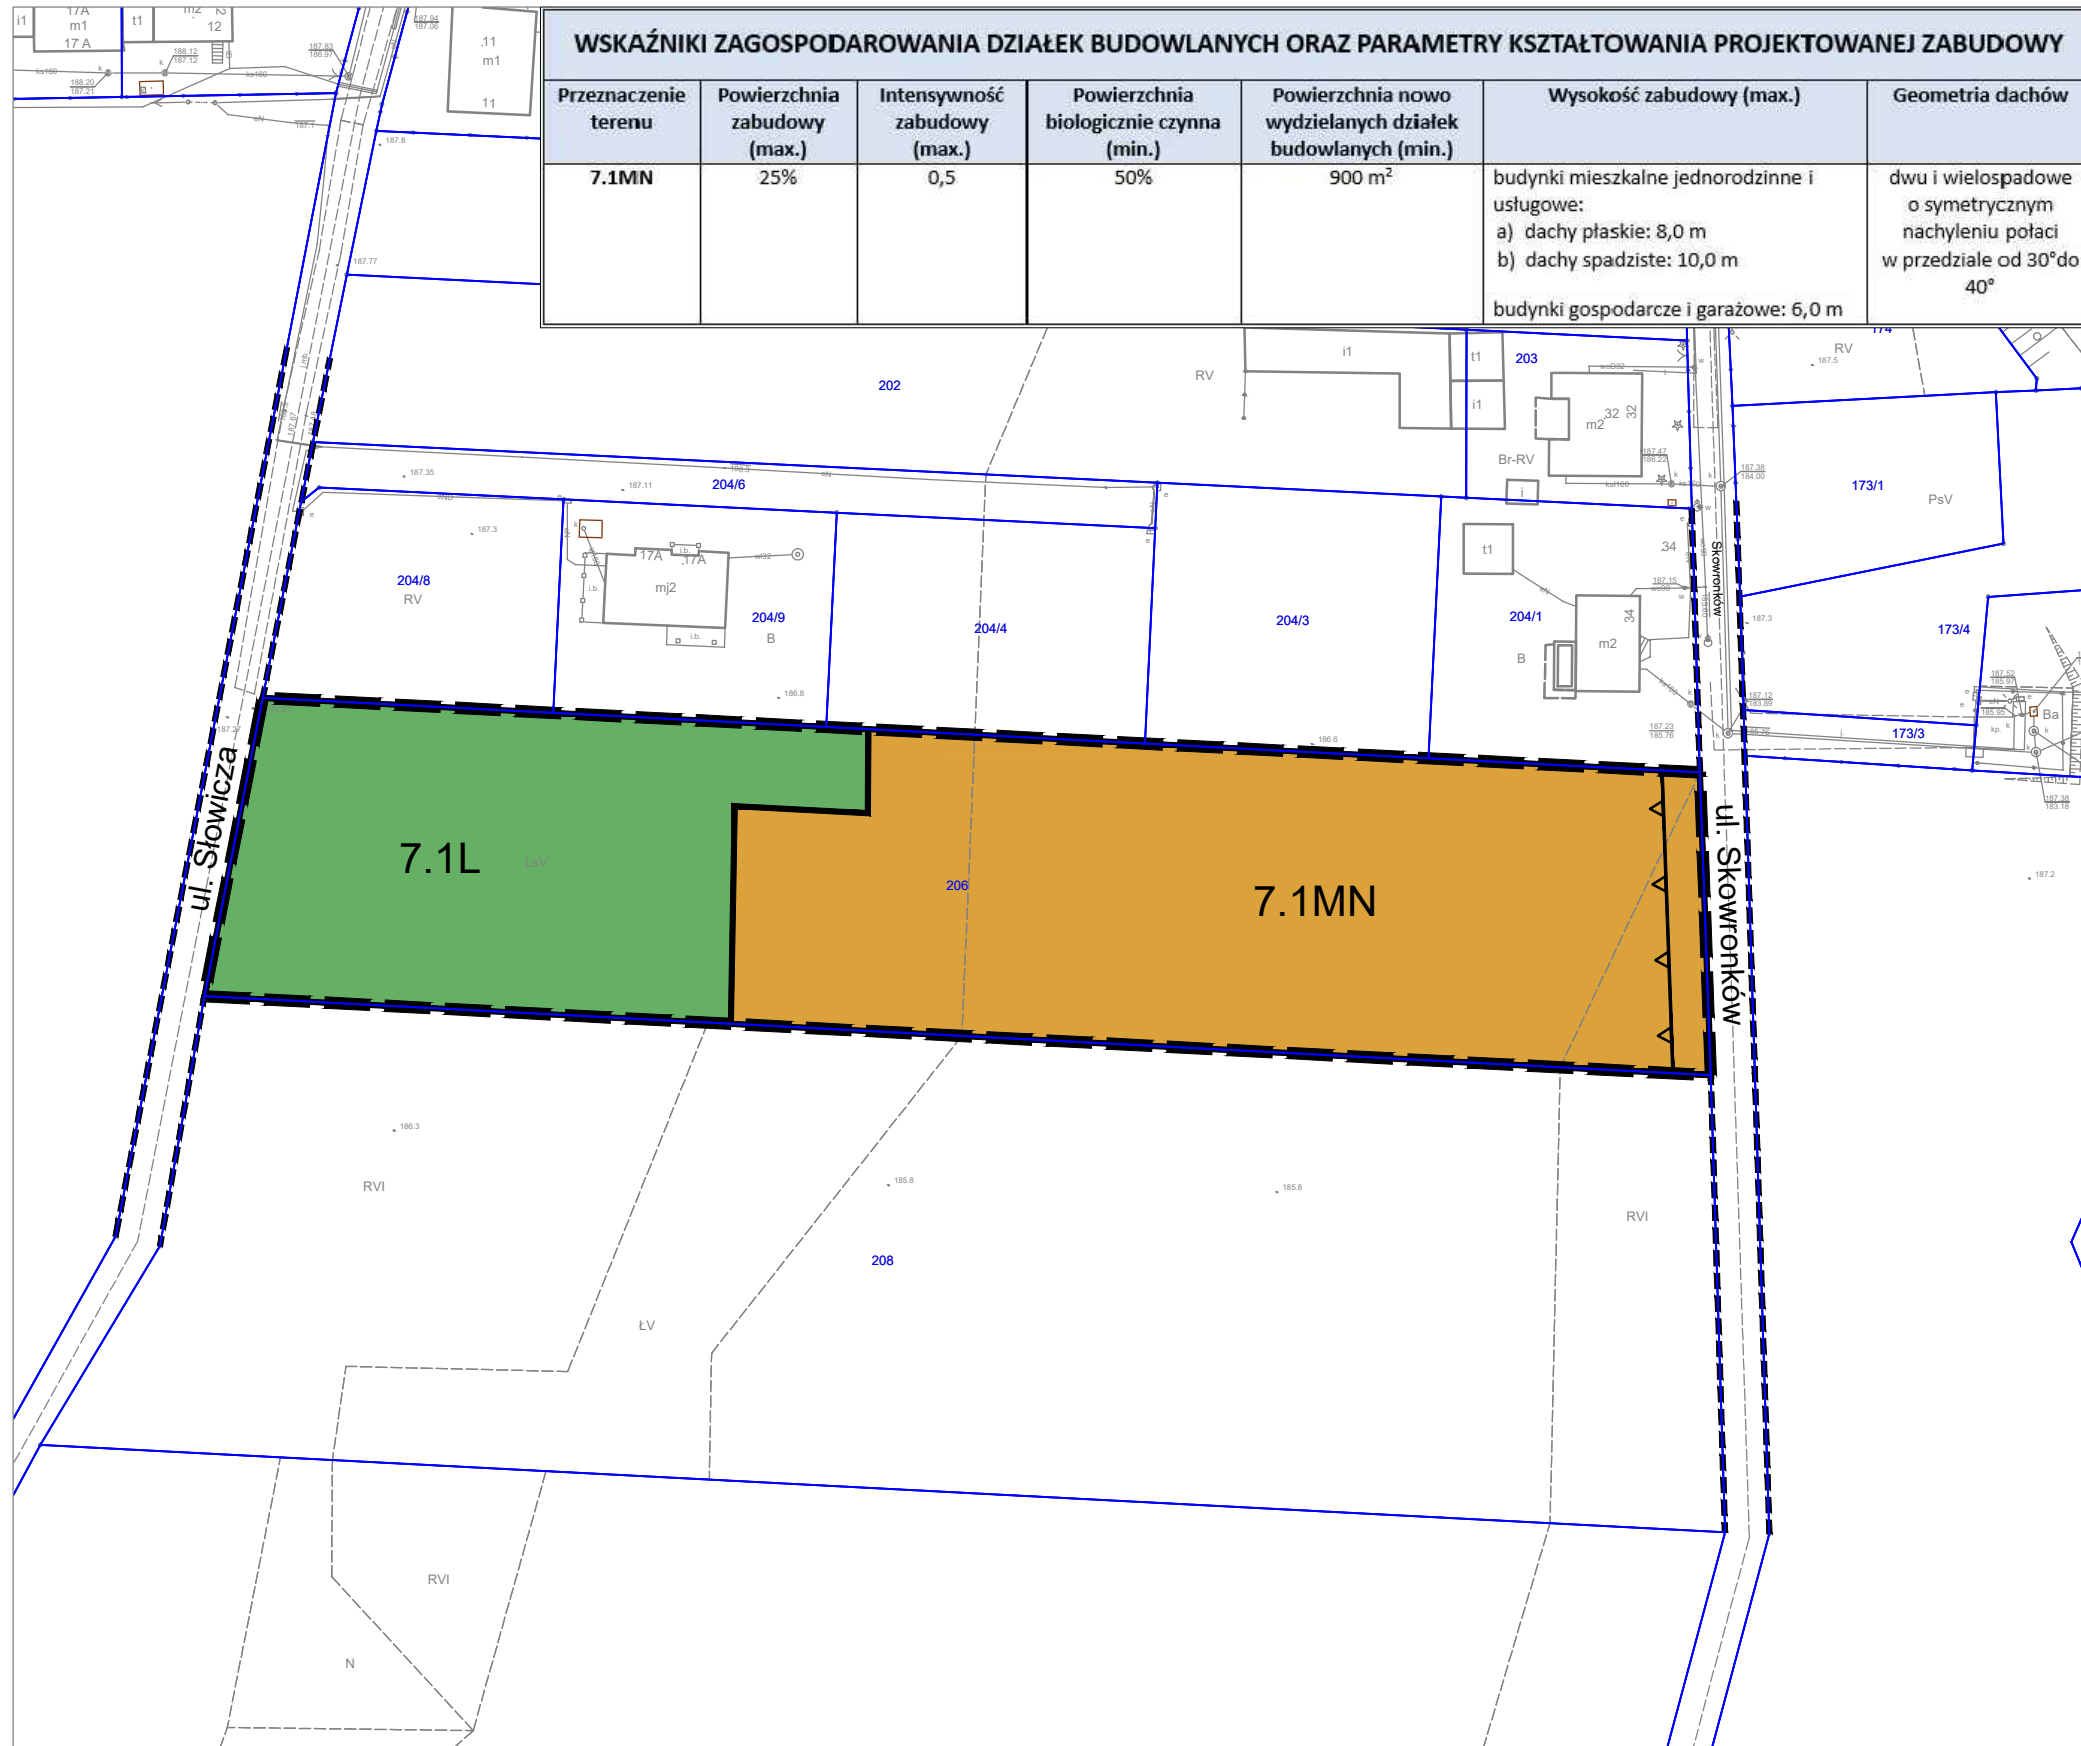

# MIEJSCOWY PLAN ZAGOSPODAROWANIA PRZESTRZENNEGO DLA CZĘŚCI OBSZARU MIASTA KĘDZIERZYN-KOŹLE OBEJMUJĄCEGO TERENY W REJONIE ULIC: RYBARZE, LITEWSKIEJ, HELENY MODRZEJEWSKIEJ, JANA BRZECHWY, ALEKSANDRA FREDRY I SŁOWICZEJ.

RYSUNEK PLANU - Załącznik Nr 1.7 do Uchwały Nr ..... Rady Miasta Kędzierzyn-Koźle z dnia ..... 2023 roku.

SKALA 1:1000



WYRYS ZE ZMIANY STUDIUM UWARUNKOWAŃ I KIERUNKÓW ZAGOSPODAROWANIA PRZESTRZENNEGO MIASTA KĘDZIERZYN-KOŹLE ZATWIERDZONEGO UCHWAŁĄ NR LVIII/683/23 RADY MIASTA KĘDZIERZYN-KOŹLE Z DNIA 25 MAJA 2023 ROKU

SKALA 1:5000



### PRZEZNACZENIE TERENU

- R – tereny rolnicze
- ZL – tereny lasów

RYSUNEK ZOSTAŁ SPORZĄDZONY NA KOPII MAPY ZASADNICZEJ OPATRZONEJ LICENCJĄ NR G.6642.2.25.2022\_1603\_P WYDANĄ PRZEZ STAROSTĘ KĘDZIERZYNSKO-KOZIĘLSKIEGO W DNIU 27.07.2022 r.

<b>URZĄD MIASTA KĘDZIERZYN-KOŹLE</b> <b>WYDZIAŁ GOSPODARKI NIERUCHOMOŚCIAMI I PLANOWANIA PRZESTRZENNEGO</b> <b>REFERAT PLANOWANIA PRZESTRZENNEGO</b> 47-200 Kędzierzyn-Koźle, ul. Piatowska 15 tel. (77) 482-62-45, 482-65-10, e-mail: planowanie@kedzierzynkozle.pl	
<b>MIEJSCOWY PLAN ZAGOSPODAROWANIA PRZESTRZENNEGO DLA CZĘŚCI OBSZARU MIASTA KĘDZIERZYN-KOŹLE OBEJMUJĄCEGO TERENY W REJONIE ULIC: RYBARZE, LITEWSKIEJ, HELENY MODRZEJEWSKIEJ, JANA BRZECHWY, ALEKSANDRA FREDRY I SŁOWICZEJ.</b>	
<b>PROJEKTOWAWCA:</b> PREZYDENT MIASTA KĘDZIERZYN-KOŹLE Sabina Nowosielska	
<b>ZESPÓŁ AUTORSKI:</b>	
	mgr Tomasz Jamielucha - Główny Projektant
	inż. arch. Katarzyna Muc
	mgr inż. arch. Anna Zwęglińska
	mgr inż. Joanna Kulpa
<b>PRZEDMIOT RYSUNKU</b>	<b>RYSUNEK PLANU - Załącznik Nr 1. ... do Uchwały Nr ..... Rady Miasta Kędzierzyn-Koźle z dnia .....</b>
<b>nr rys. 1. ...</b>	<b>Kędzierzyn-Koźle, czerwiec 2023 r.</b>
<b>skala 1:1000</b>	