

UCHWAŁA NR LXII/727/23
RADY MIASTA KĘDZIERZYN-KOŹLE

z dnia 28 września 2023 r.

w sprawie przystąpienia do sporządzenia miejscowego planu zagospodarowania przestrzennego dla części obszaru miasta Kędzierzyn-Koźle obejmującego tereny w rejonie ulic: Pokucie, Kłosowej, Kłodnickiej, Alei Jana Pawła II i Przyjaźni.

Na podstawie art. 18 ust. 2 pkt 5 ustawy z dnia 8 marca 1990 r. o samorządzie gminnym (Dz. U. z 2023 r. poz. 40, z późn. zm.¹⁾) oraz art. 14 ust. 1 ustawy z dnia 27 marca 2003 r. o planowaniu i zagospodarowaniu przestrzennym (Dz. U. z 2023 r. poz. 977 z późn. zm.²⁾) Rada Miasta Kędzierzyn-Koźle uchwala, co następuje:

§ 1. Przystępuje się do sporządzenia miejscowego planu zagospodarowania przestrzennego dla części obszaru miasta Kędzierzyn-Koźle obejmującego tereny w rejonie ulic: Pokucie, Kłosowej, Kłodnickiej, Alei Jana Pawła II i Przyjaźni, zwanego dalej „planem”.

§ 2. Granice obszaru objętego projektem planu zostały oznaczone na rysunkach, stanowiących załączniki od 1 do 6 do niniejszej uchwały.

§ 3. Wykonanie uchwały powierza się Prezydentowi Miasta Kędzierzyn-Koźle.


§ 4. Uchwała wchodzi w życie z dniem podjęcia i podlega publikacji w Biuletynie Informacji Publicznej na stronie podmiotowej Urzędu Miasta Kędzierzyn-Koźle.

Przewodniczący Rady Miasta
Kędzierzyn-Koźle

Ireneusz Wiśniewski


¹⁾Zmiany tekstu jednolitego wymienionej ustawy zostały ogłoszone w Dz. U. z 2023 r. poz. 572, 1463 i 1688.

²⁾Zmiany tekstu jednolitego wymienionej ustawy zostały ogłoszone w Dz. U. z 2023 r. poz. 1056, 1597 i 1688.

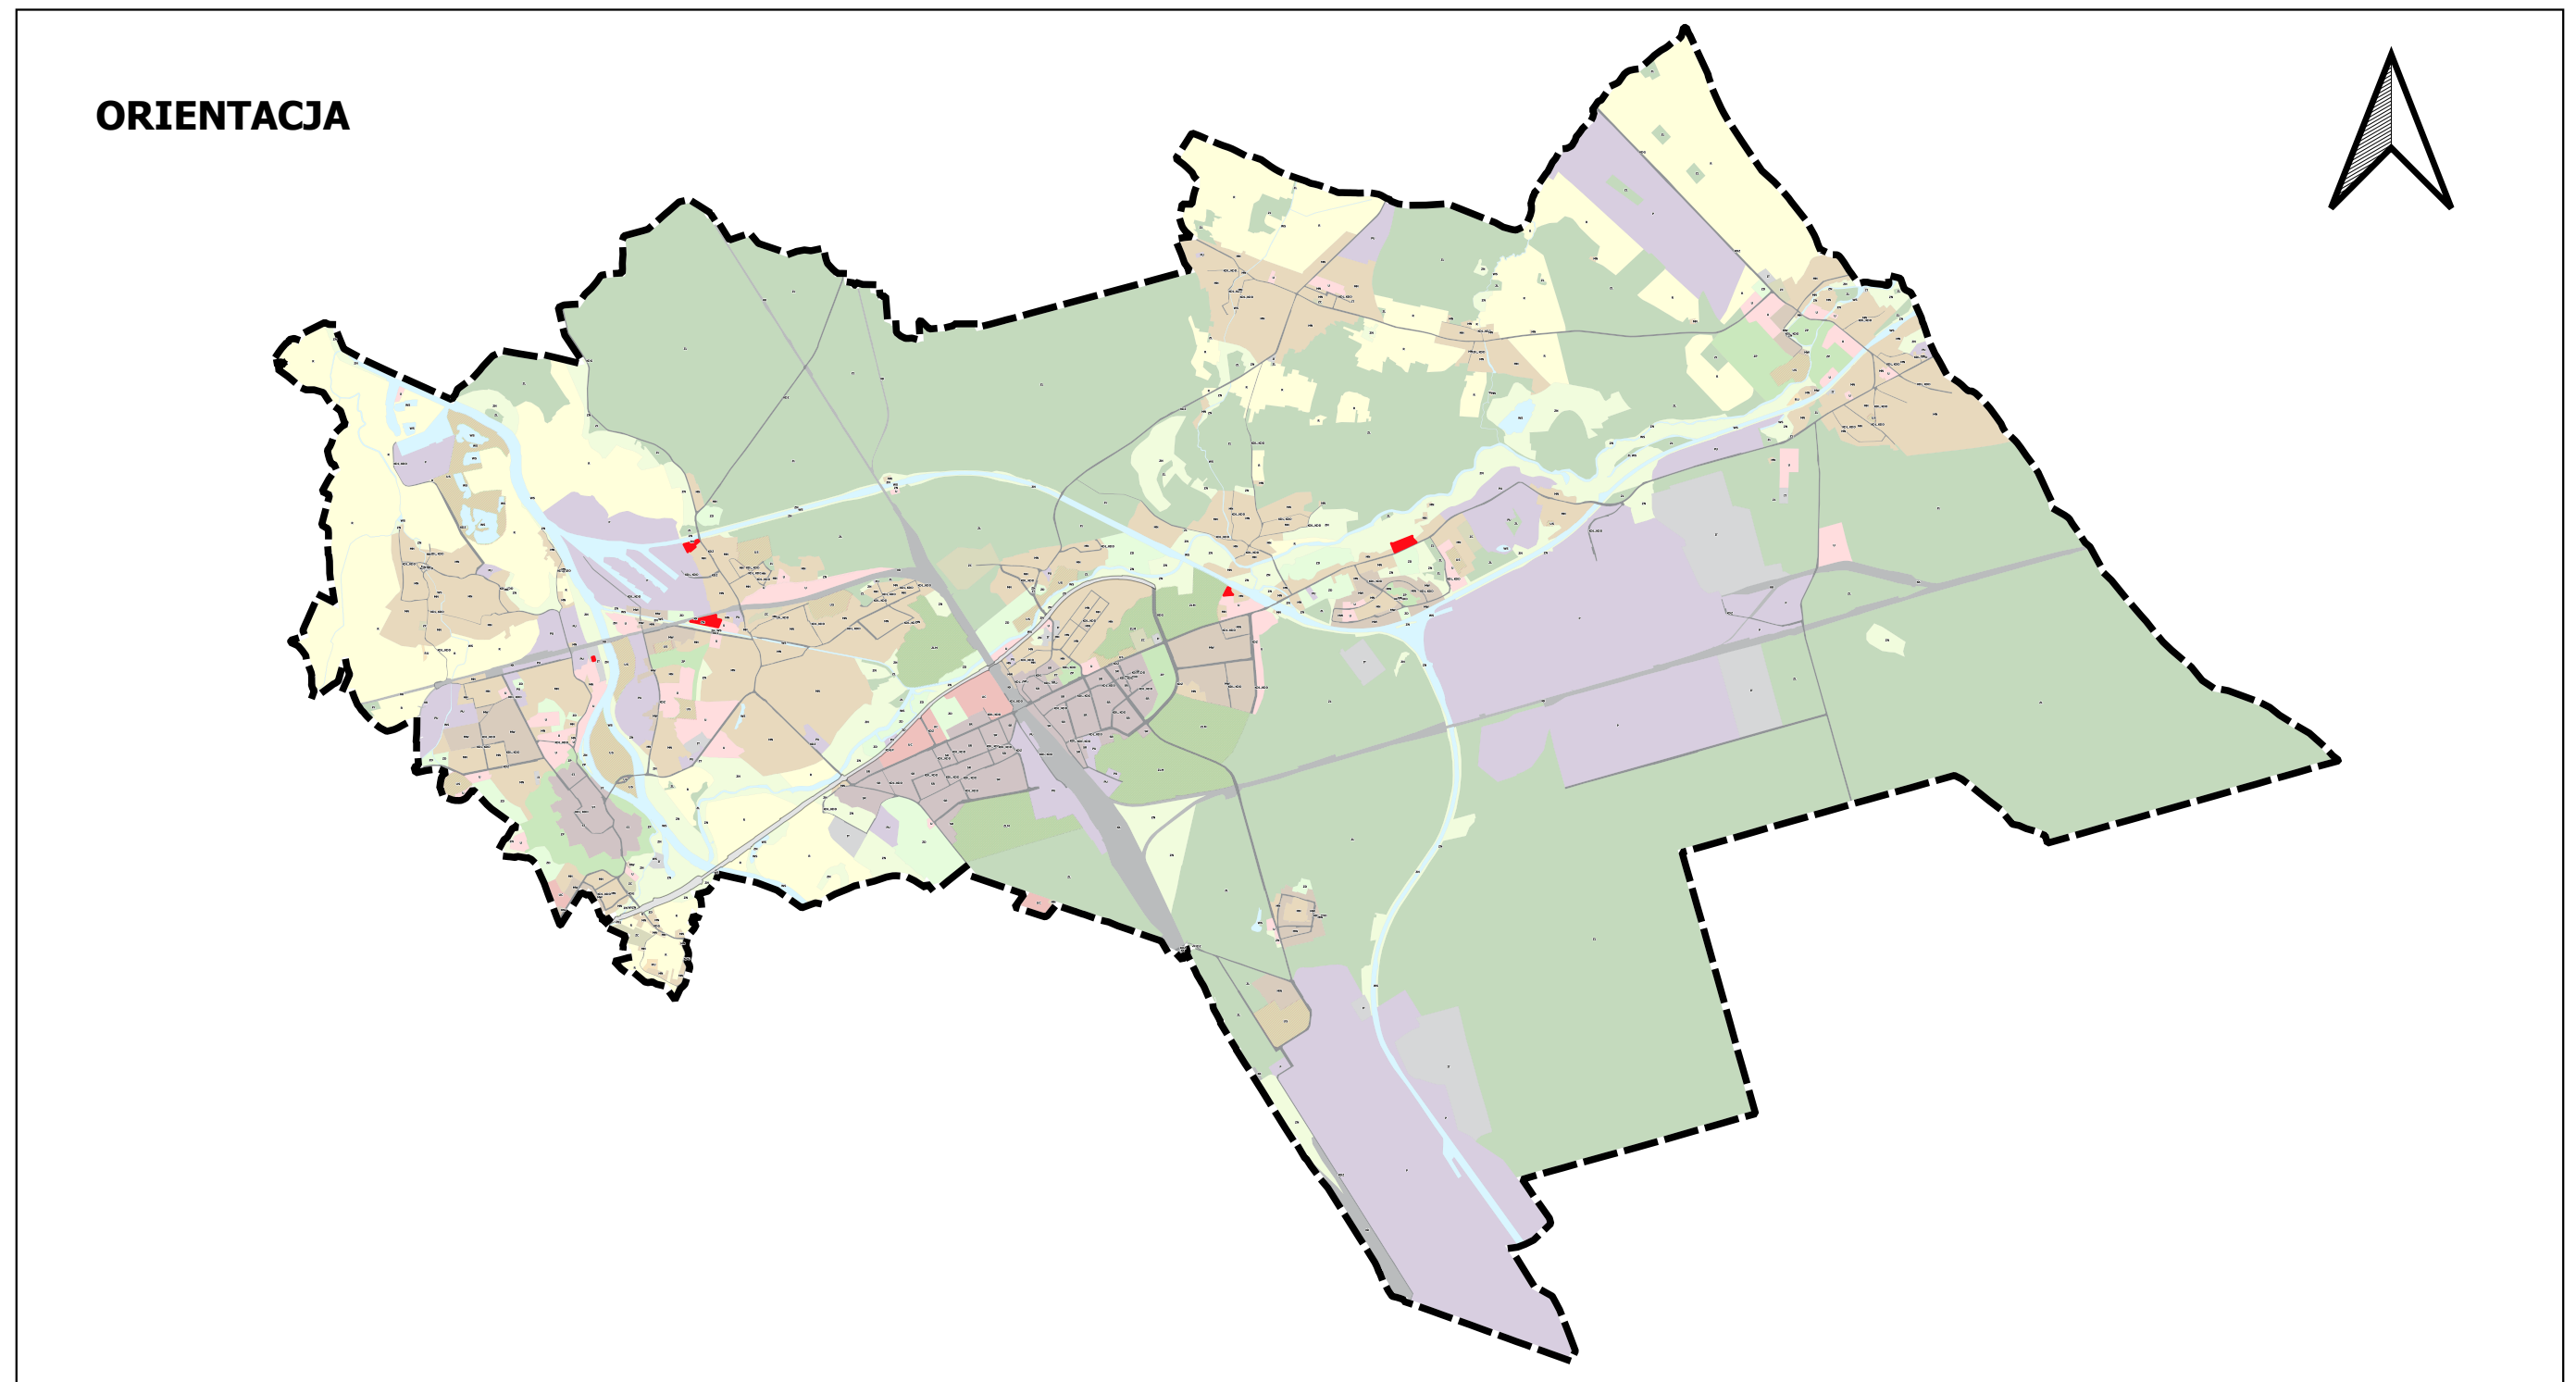

SKALA 1:70000


 **GRANICA OBSZARU OBJĘTEGO PLANEM**

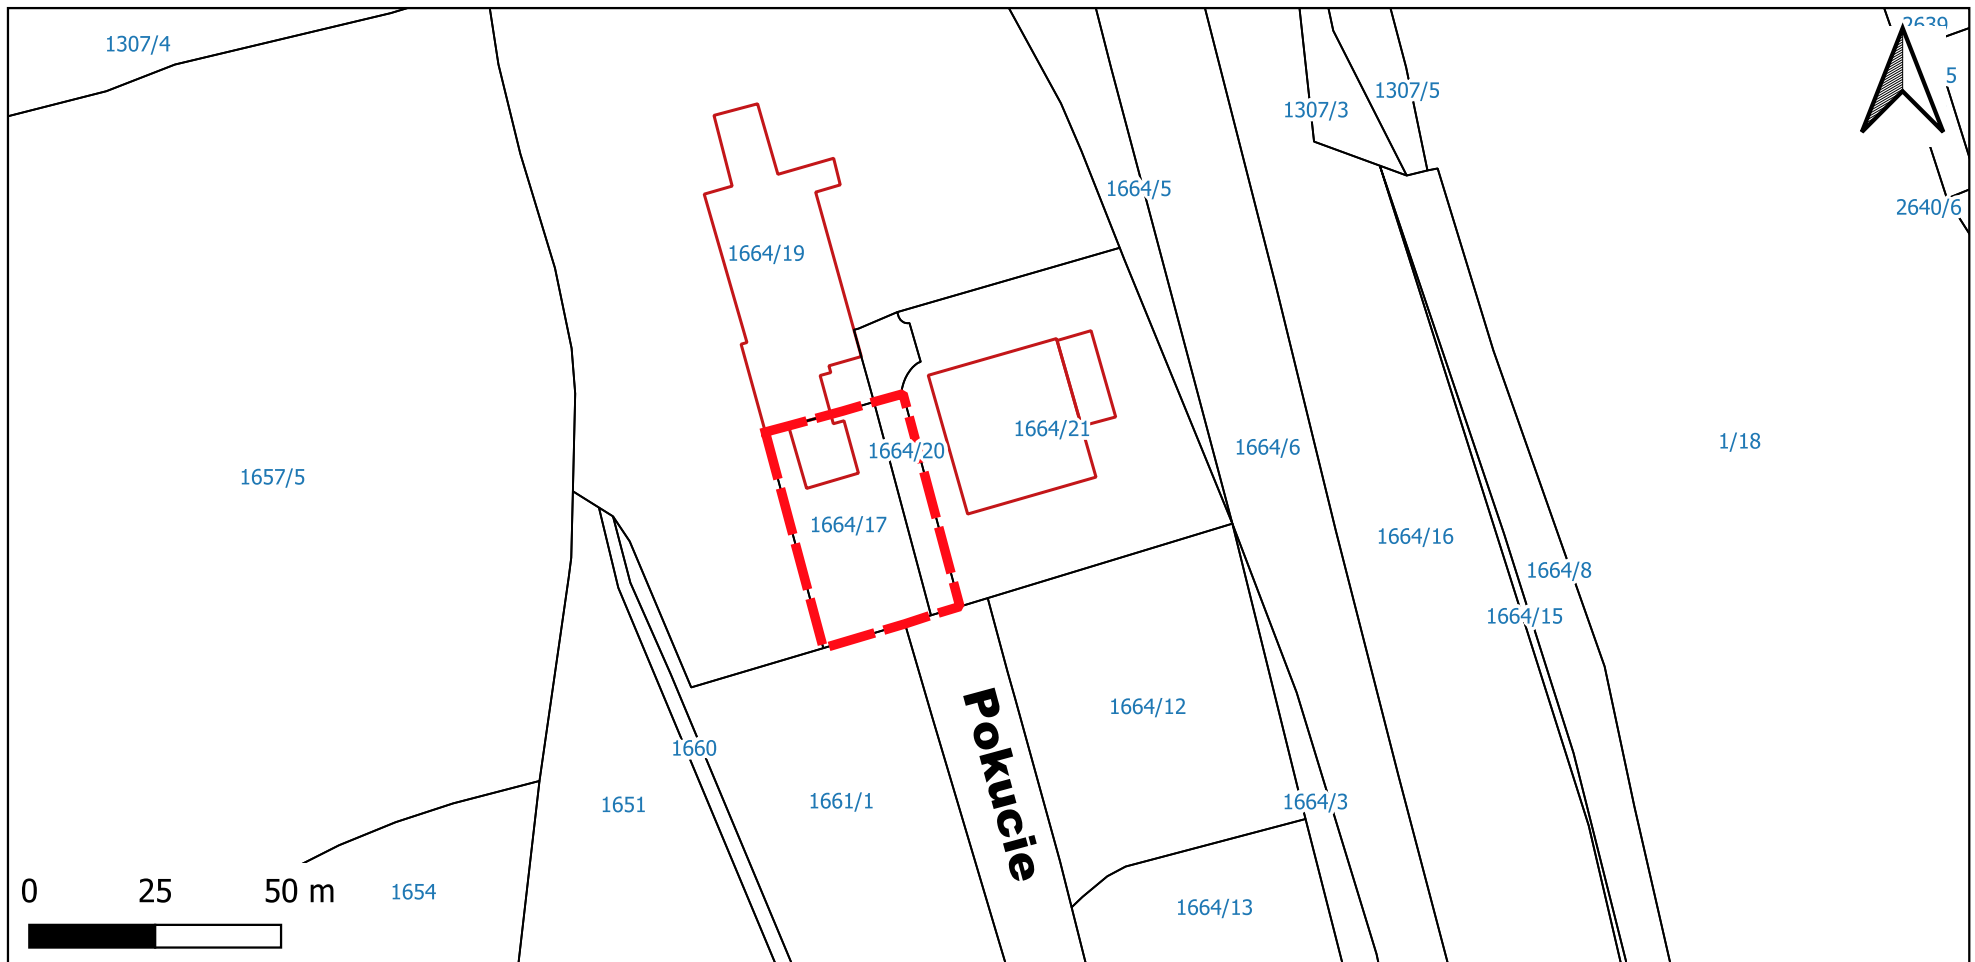

SKALA 1:1500


 **GRANICA OBSZARU OBJĘTEGO PLANEM**

Załącznik Nr 3 do uchwały Nr LXII/727/23
Rady Miasta Kędzierzyn-Koźle
z dnia 28 września 2023 r.

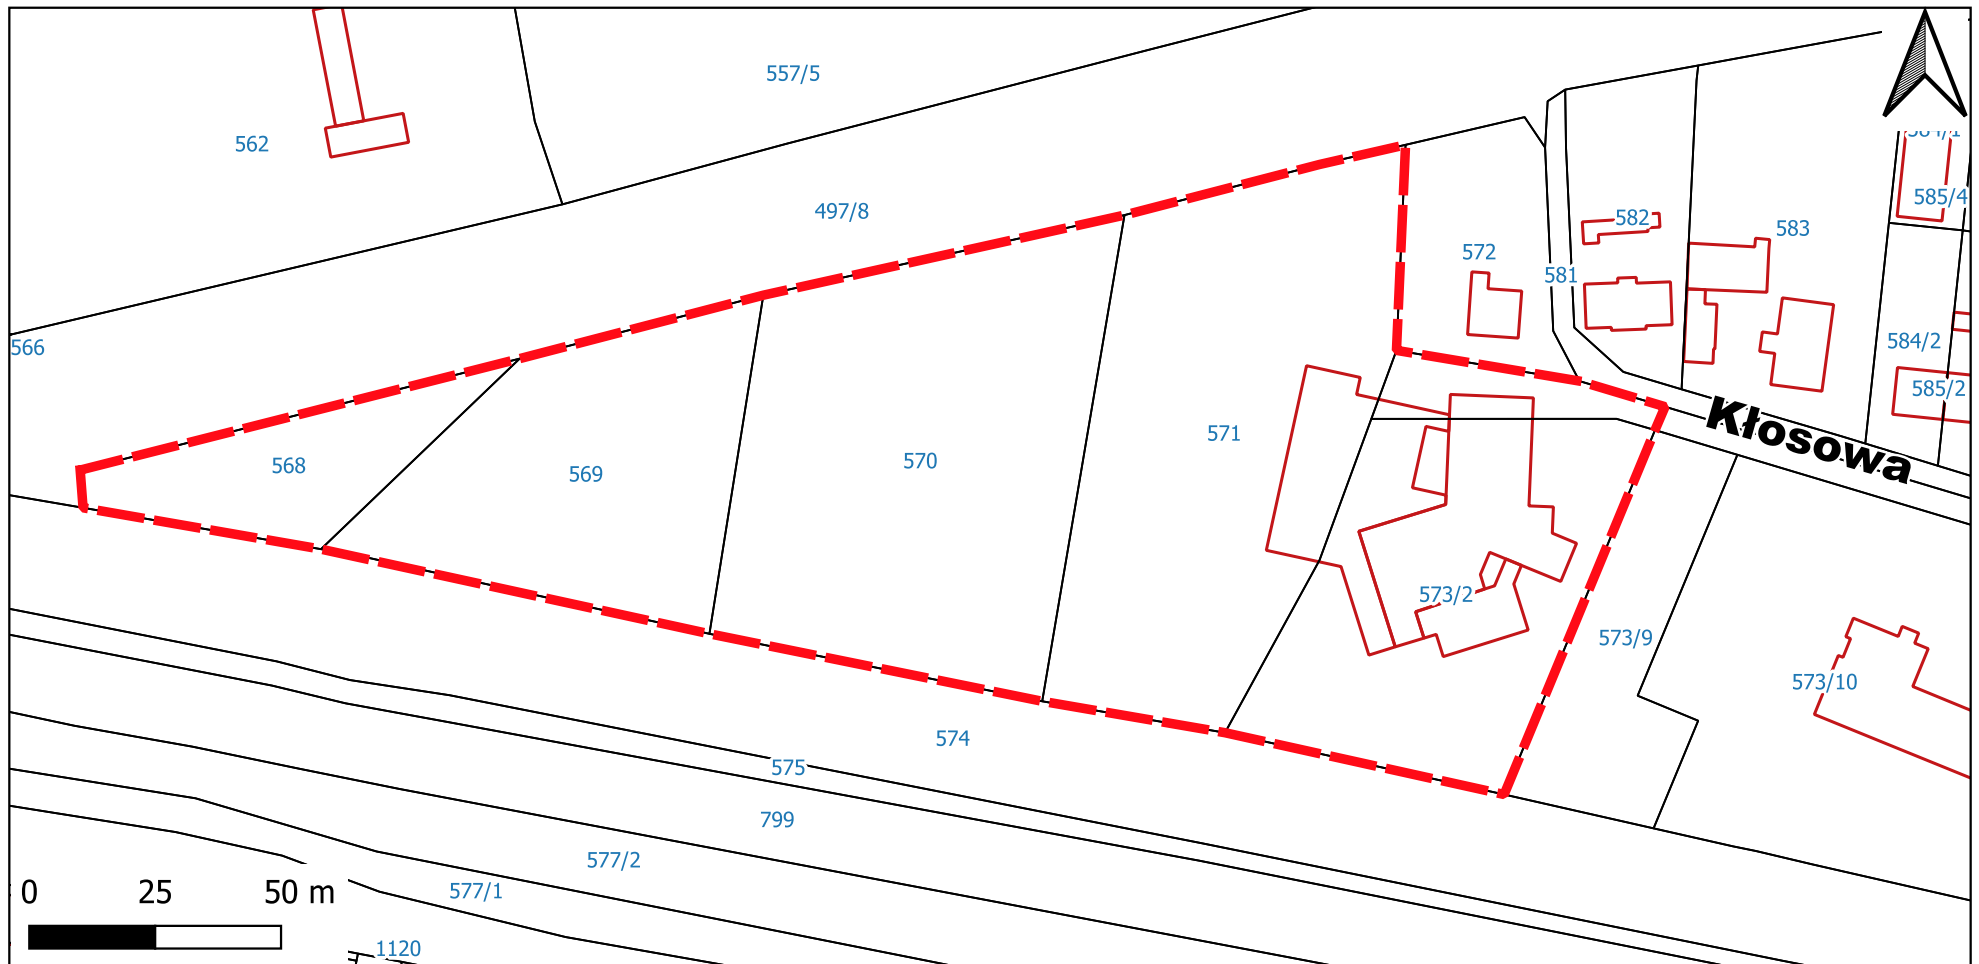


SKALA 1:1500

 **GRANICA OBSZARU OBJĘTEGO PLANEM**

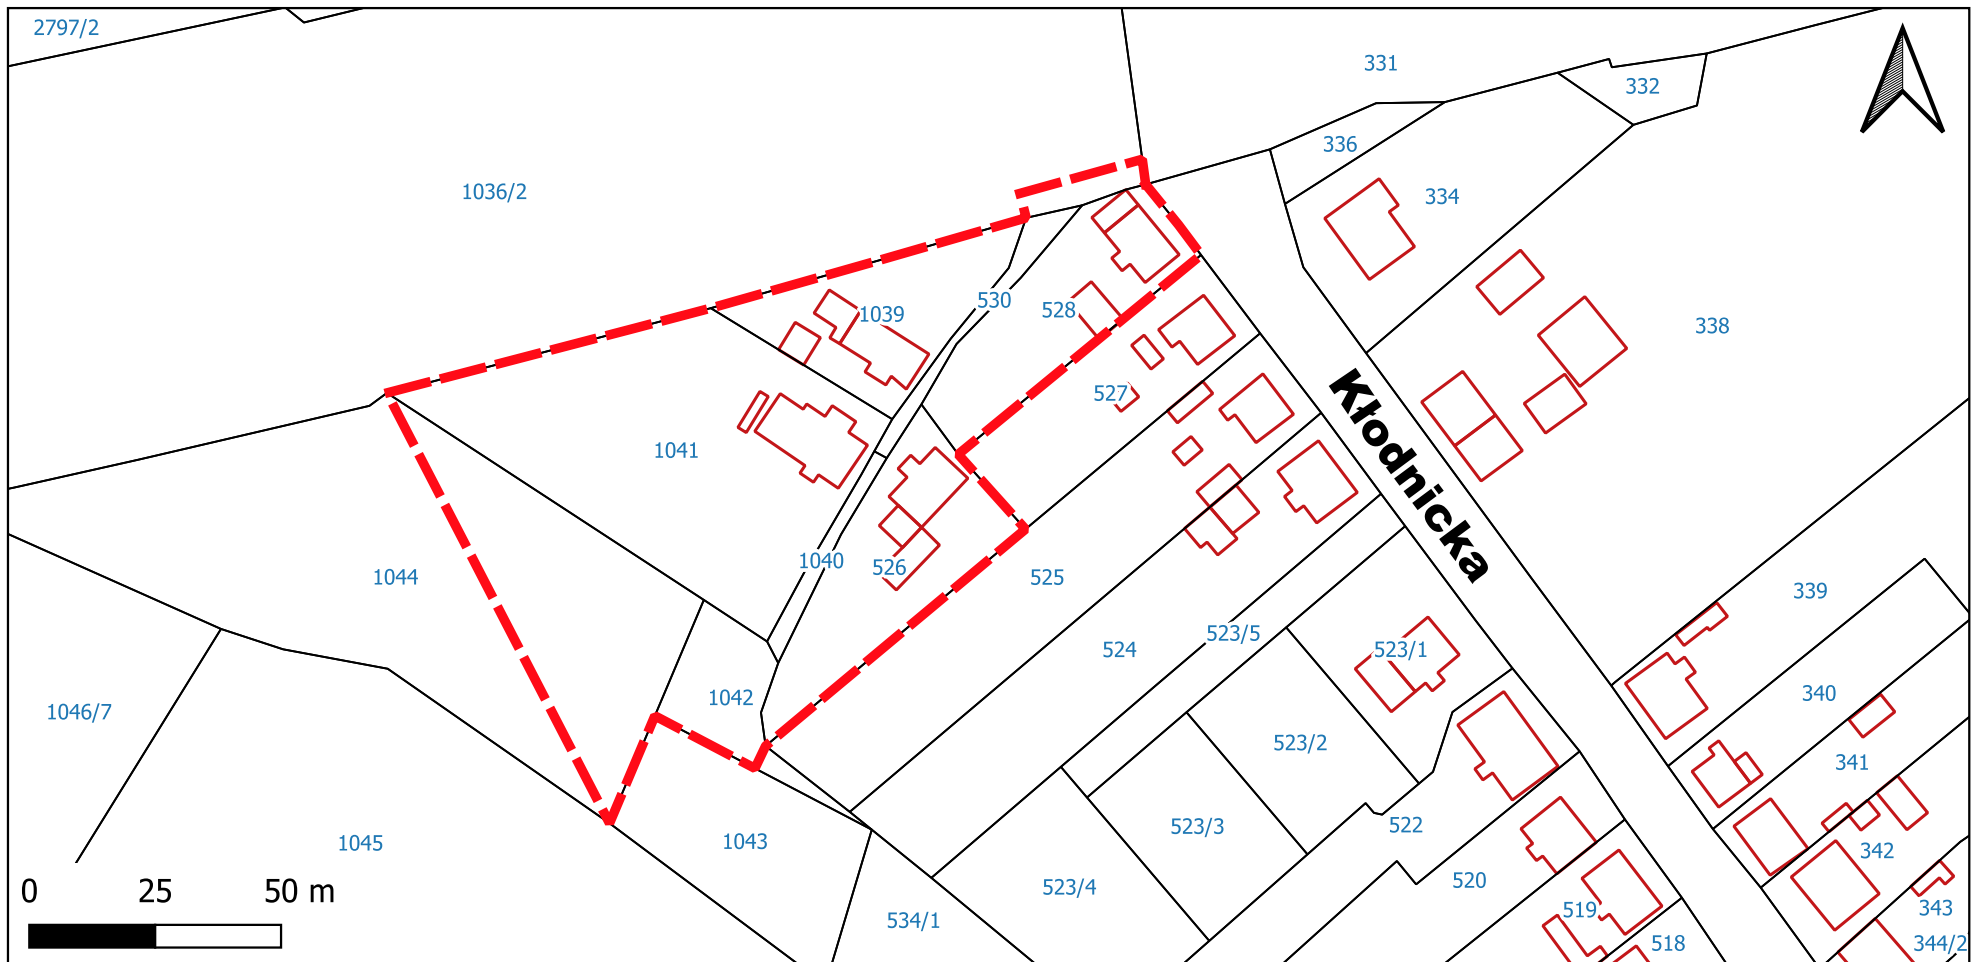


SKALA 1:1500

 **GRANICA OBSZARU OBJĘTEGO PLANEM**

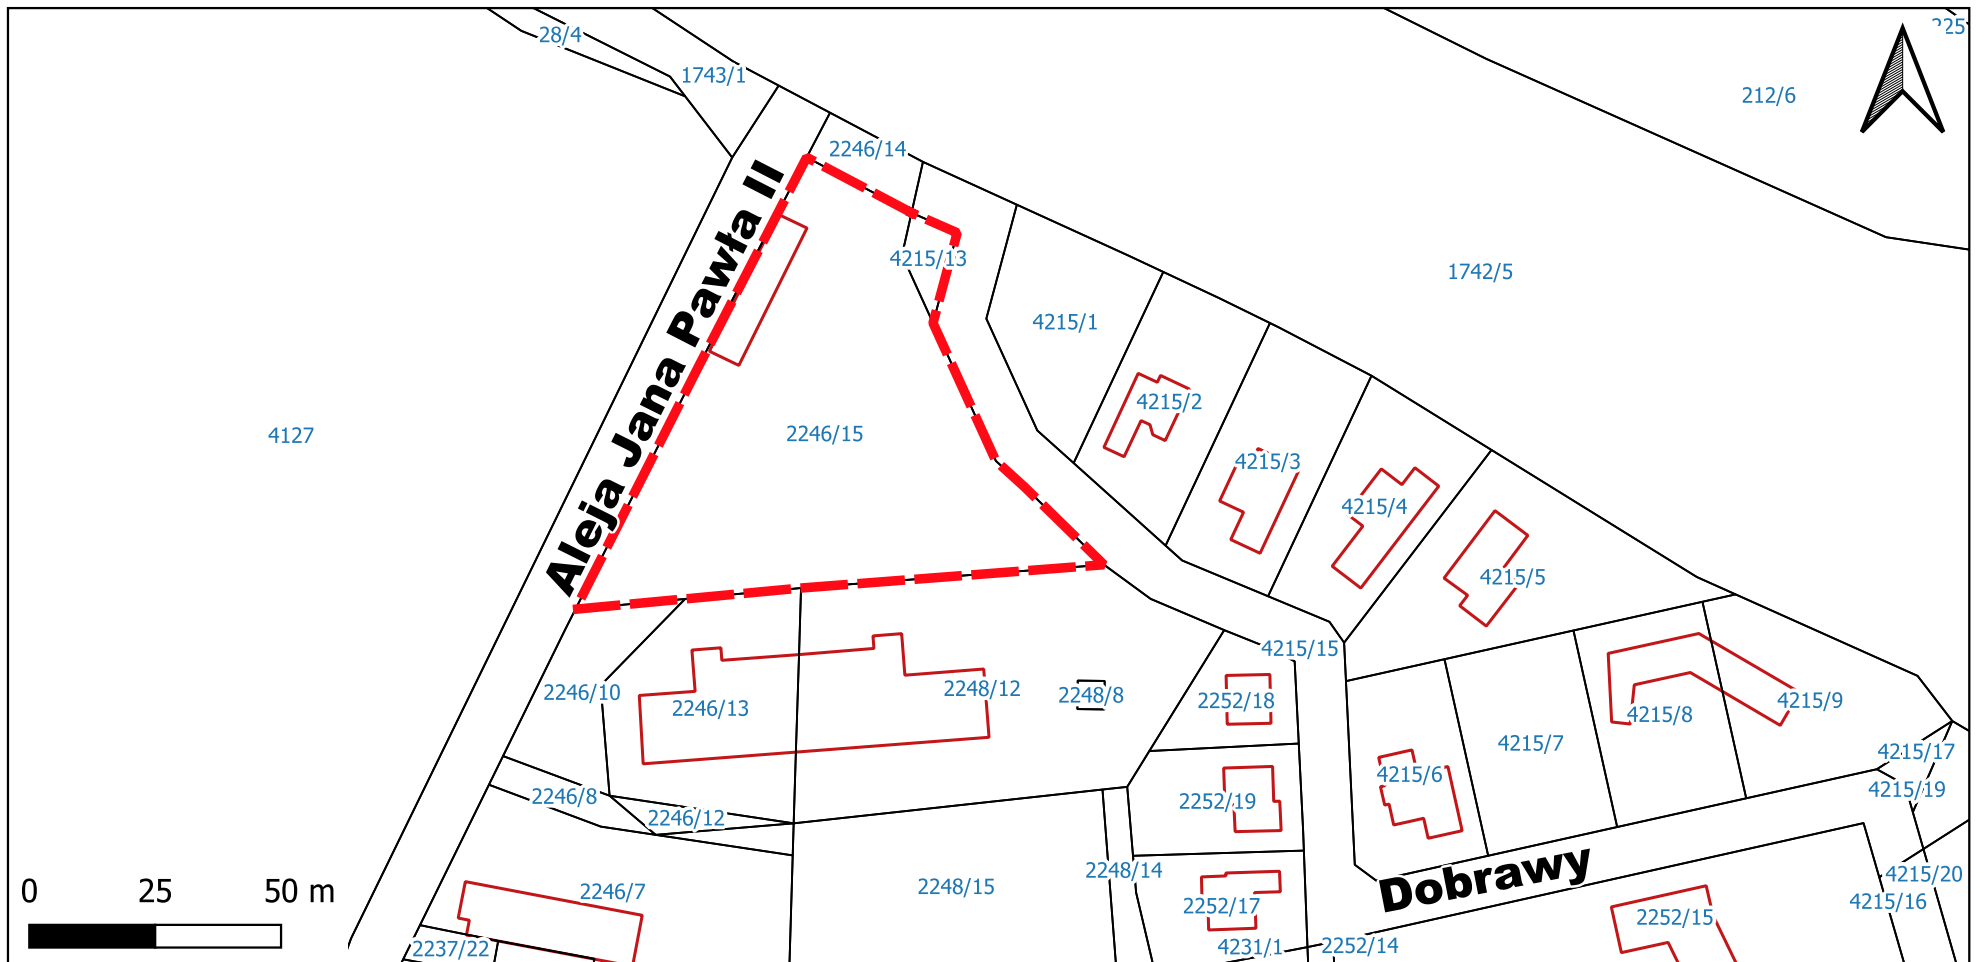

SKALA 1:1500

 **GRANICA OBSZARU OBJĘTEGO PLANEM**

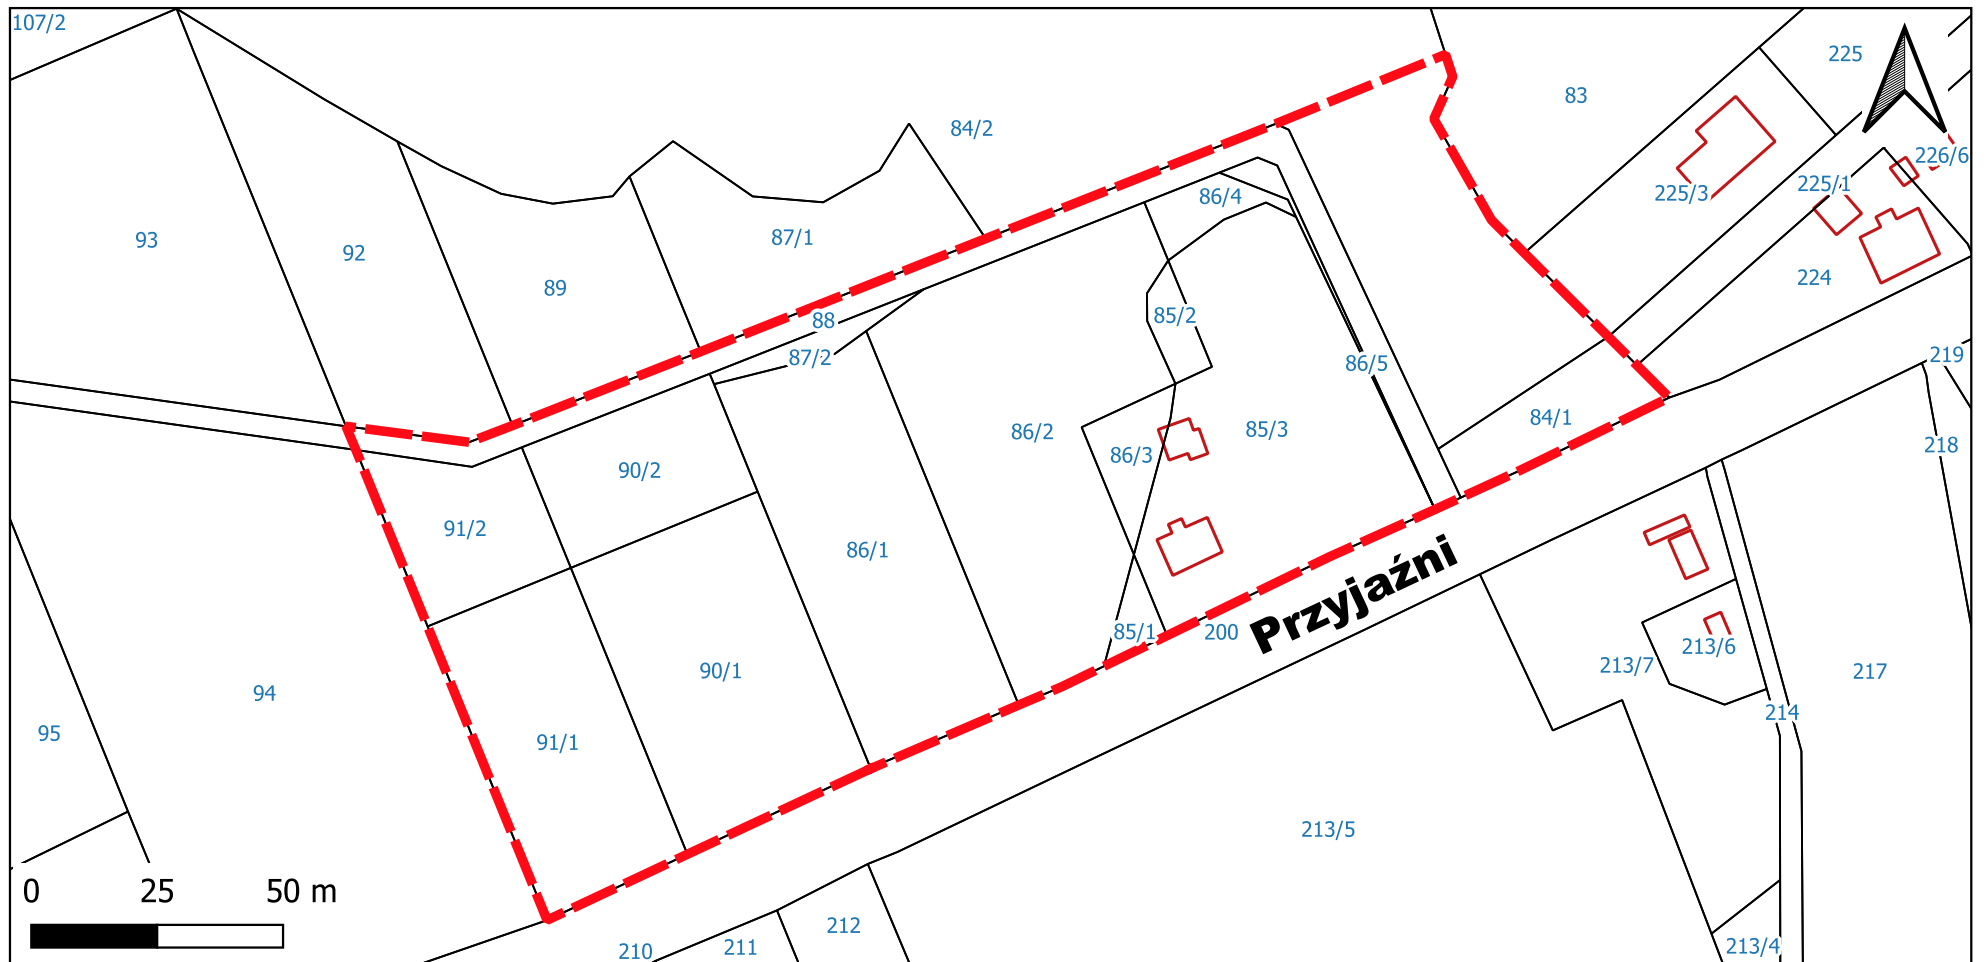

SKALA 1:1500

 **GRANICA OBSZARU OBJĘTEGO PLANEM**