


PRZEKRÓJ typowy B-B

SKALA 1:75


————— Teren projektowany
- - - - - Teren istniejący

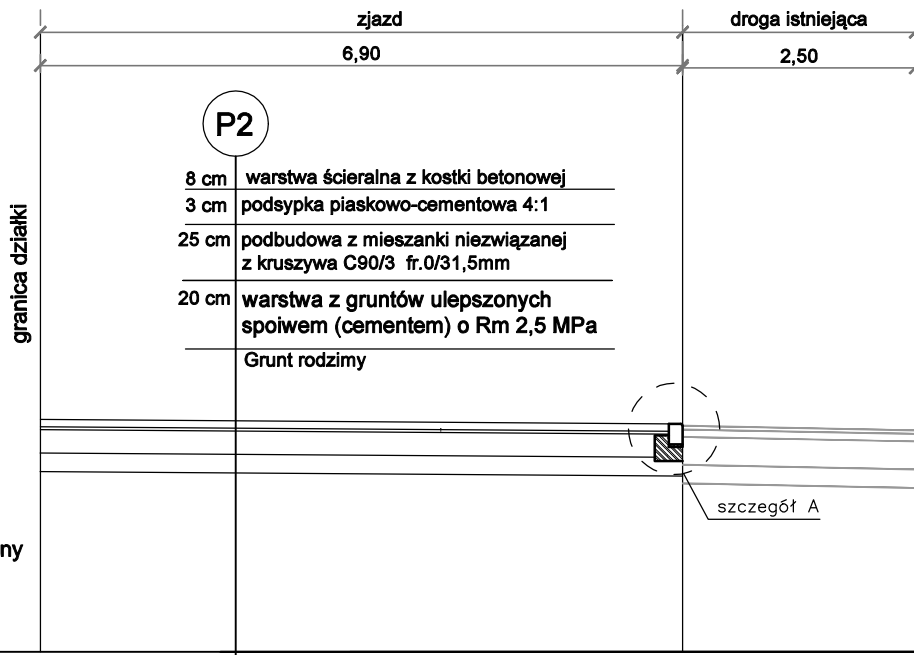


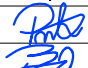

PRZEKRÓJ typowy A-A

SKALA 1:75

————— Teren projektowany
- - - - - Teren istniejący

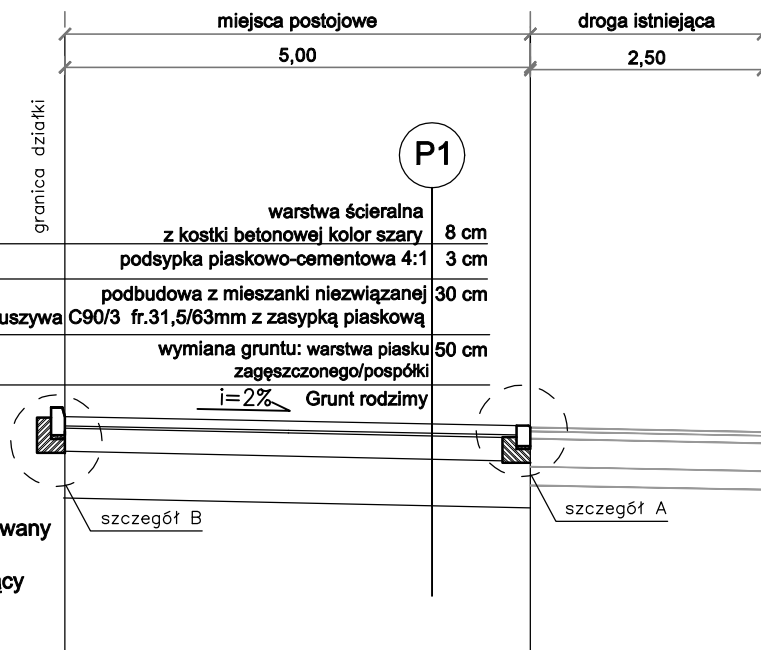

Uwaga! Wszystkie wymiary, rzędne i wielkości podane w projekcie należy sprawdzić na miejscu budowy przed przystąpieniem do prac. Dopasować do istniejących chodników, wejść i zjazdów.

Wykonawca:  ul. 3 maja 71a, 44-230 Czerwionka-Leszczynny e-mail: biuro@architekturaprojekty.pl tel.: 505 331 880, 536 265 444	Wykonała mgr inż. arch. Katarzyna PRANDZIOCH	Uprawnienia nr 58/SLOKK/ 2017/II	Podpis 
	Projektował: mgr inż. Damian BEJTON	SLK/4331 /POOD/12	
Tytuł projektu: Projekt budowy zatoki parkingowej Dla zadania pn.: „Dokumentacja projektowo-kosztorysowa budowy parkingów dla samochodów osobowych - etap I - B.O. - ul. Ludwika Waryńskiego - Azoty.			
Inwestor: Gmina Kędzierzyn Koźle ul. Piromowicza 32 47-200 Kędzierzyn-Koźle	Stadium projekt	Nr rysunku: K-02	
	Data październik 2023		
Obiekt: zatoka parkingowa przy ul. Ludwika Waryńskiego w Kędzierzynie Koźlu	Skala 1:75	Tytuł rysunku: przekroje typowe A-A B-B koncepcja 1	
	Tytuł rysunku: przekroje typowe A-A B-B koncepcja 1		