







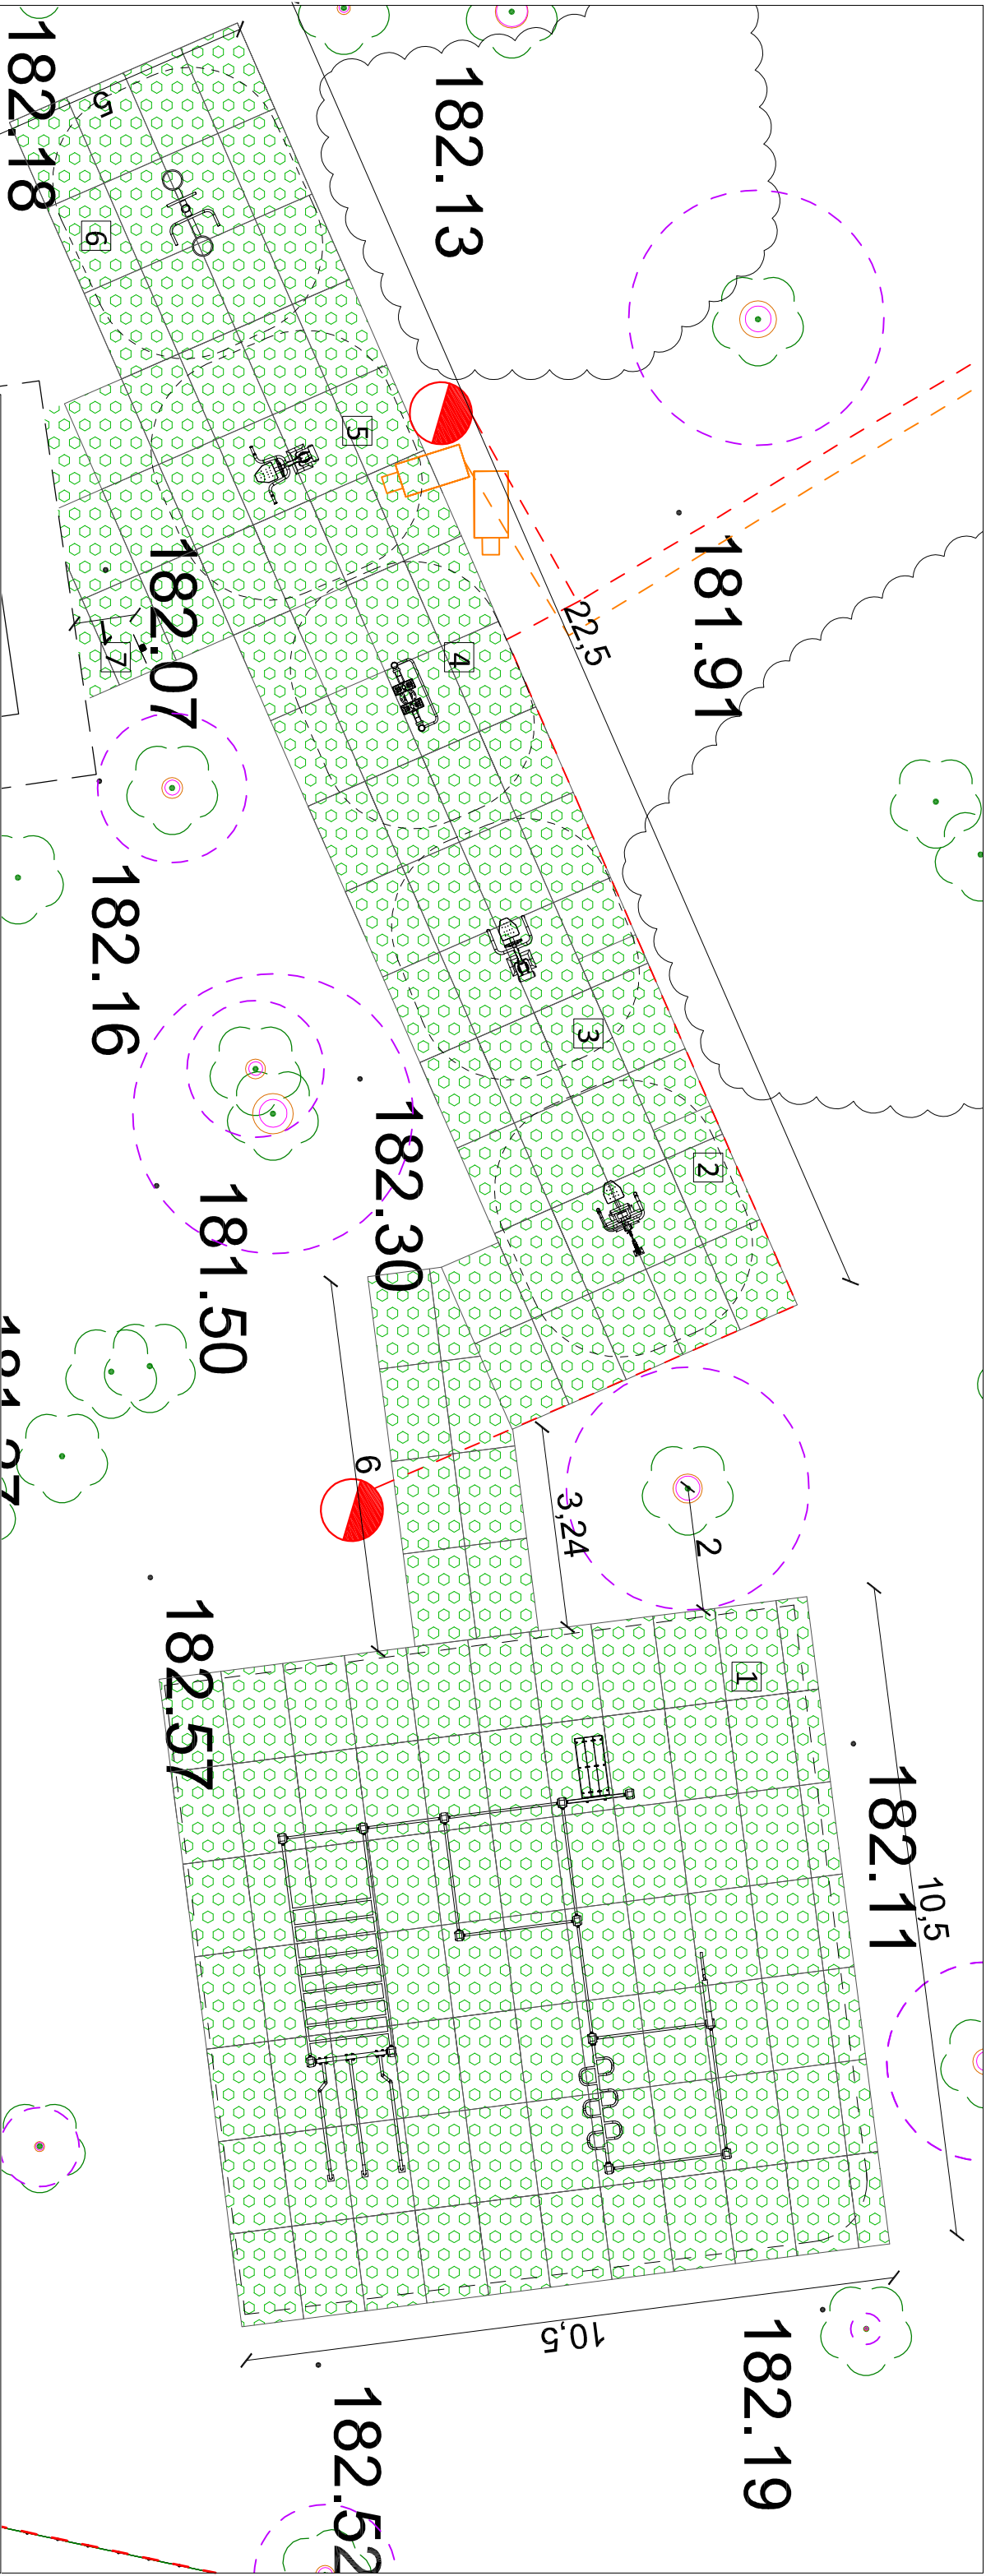


ELEMENTY MAŁEJ ARCHITEKTURY:

- 1 Zestaw street workout
- 2 Wiosłarz
- 3 Prasa ręczna
- 4 Biegacz
- 5 Wyciąg górny
- 6 Twister

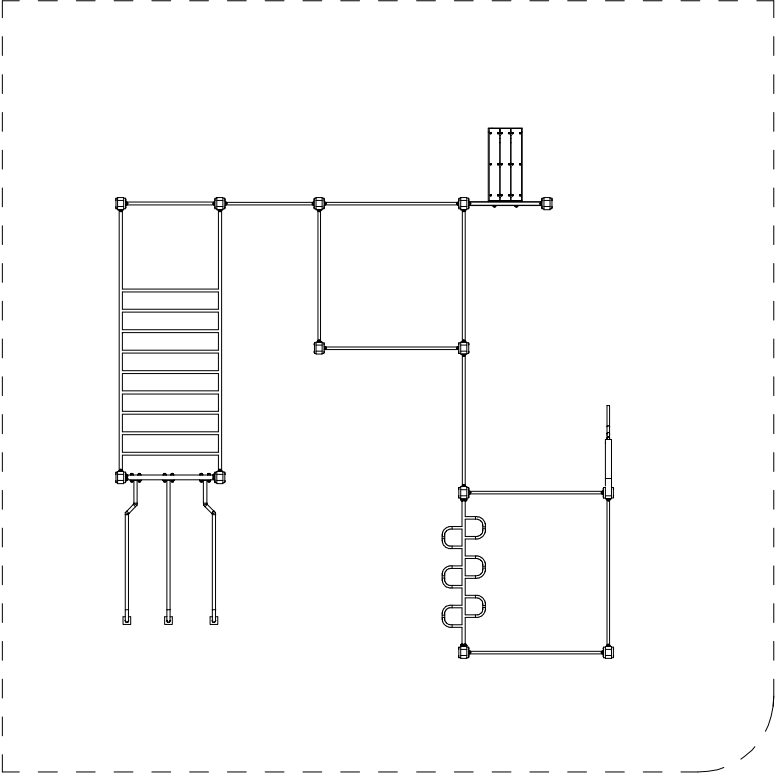


7 Tablica z regulaminem

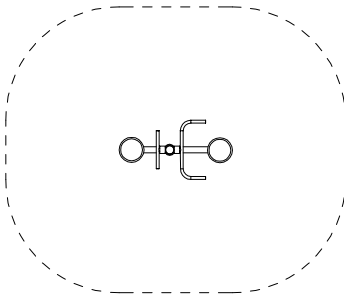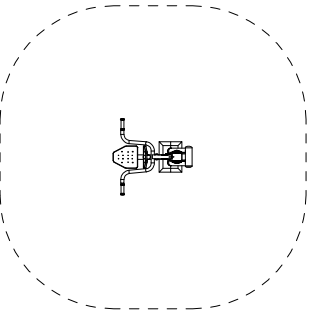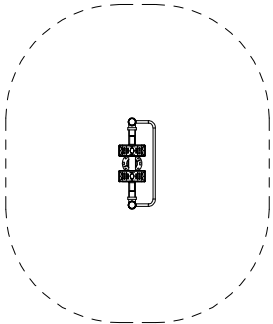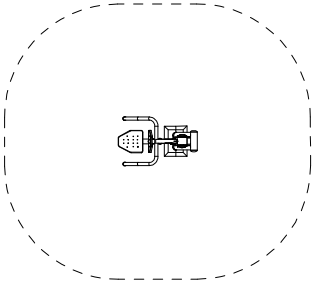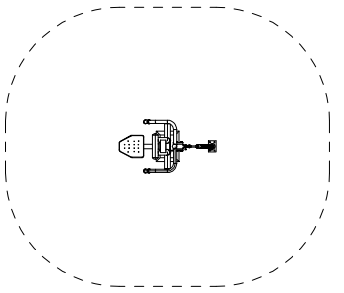

182.23

182.14

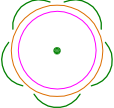

902

Land Art Projekt s.c. Magdalena Feil-Bereta, Damian Mytych			
ul. Lipowa 3/24, 30-702 Kraków			
NIP: 676-245-13-42			
Rysunek:	Koncepcja zagospodarowania terenu - wersja I	Data:	10.2023
Investor:	Gmina Kędzierzyn Koźle	Skala:	1:100
ul. Grzegorza Piramowicza 32, 47-200 Kędzierzyn-Koźle			
Obiekt:	Kędzierzyn-Koźle, obręb: Sławiędce, dz. ew. 279/3	Nr rys.:	2
Nazwa	Budowa obiektów małej architektury w ramach zadania pn. Budowa placu fitness, słowni		
Investycji:	i street workout w Sławieckim Parku w Kędzierzynie-Koźlu"		
Projektował:	Branża:	Uprawnienia:	Podpis:
mgr inż. Magdalena Feil-Bereta	architektoniczna	-	
mgr inż. Damian Mytych	architektoniczna	-	