


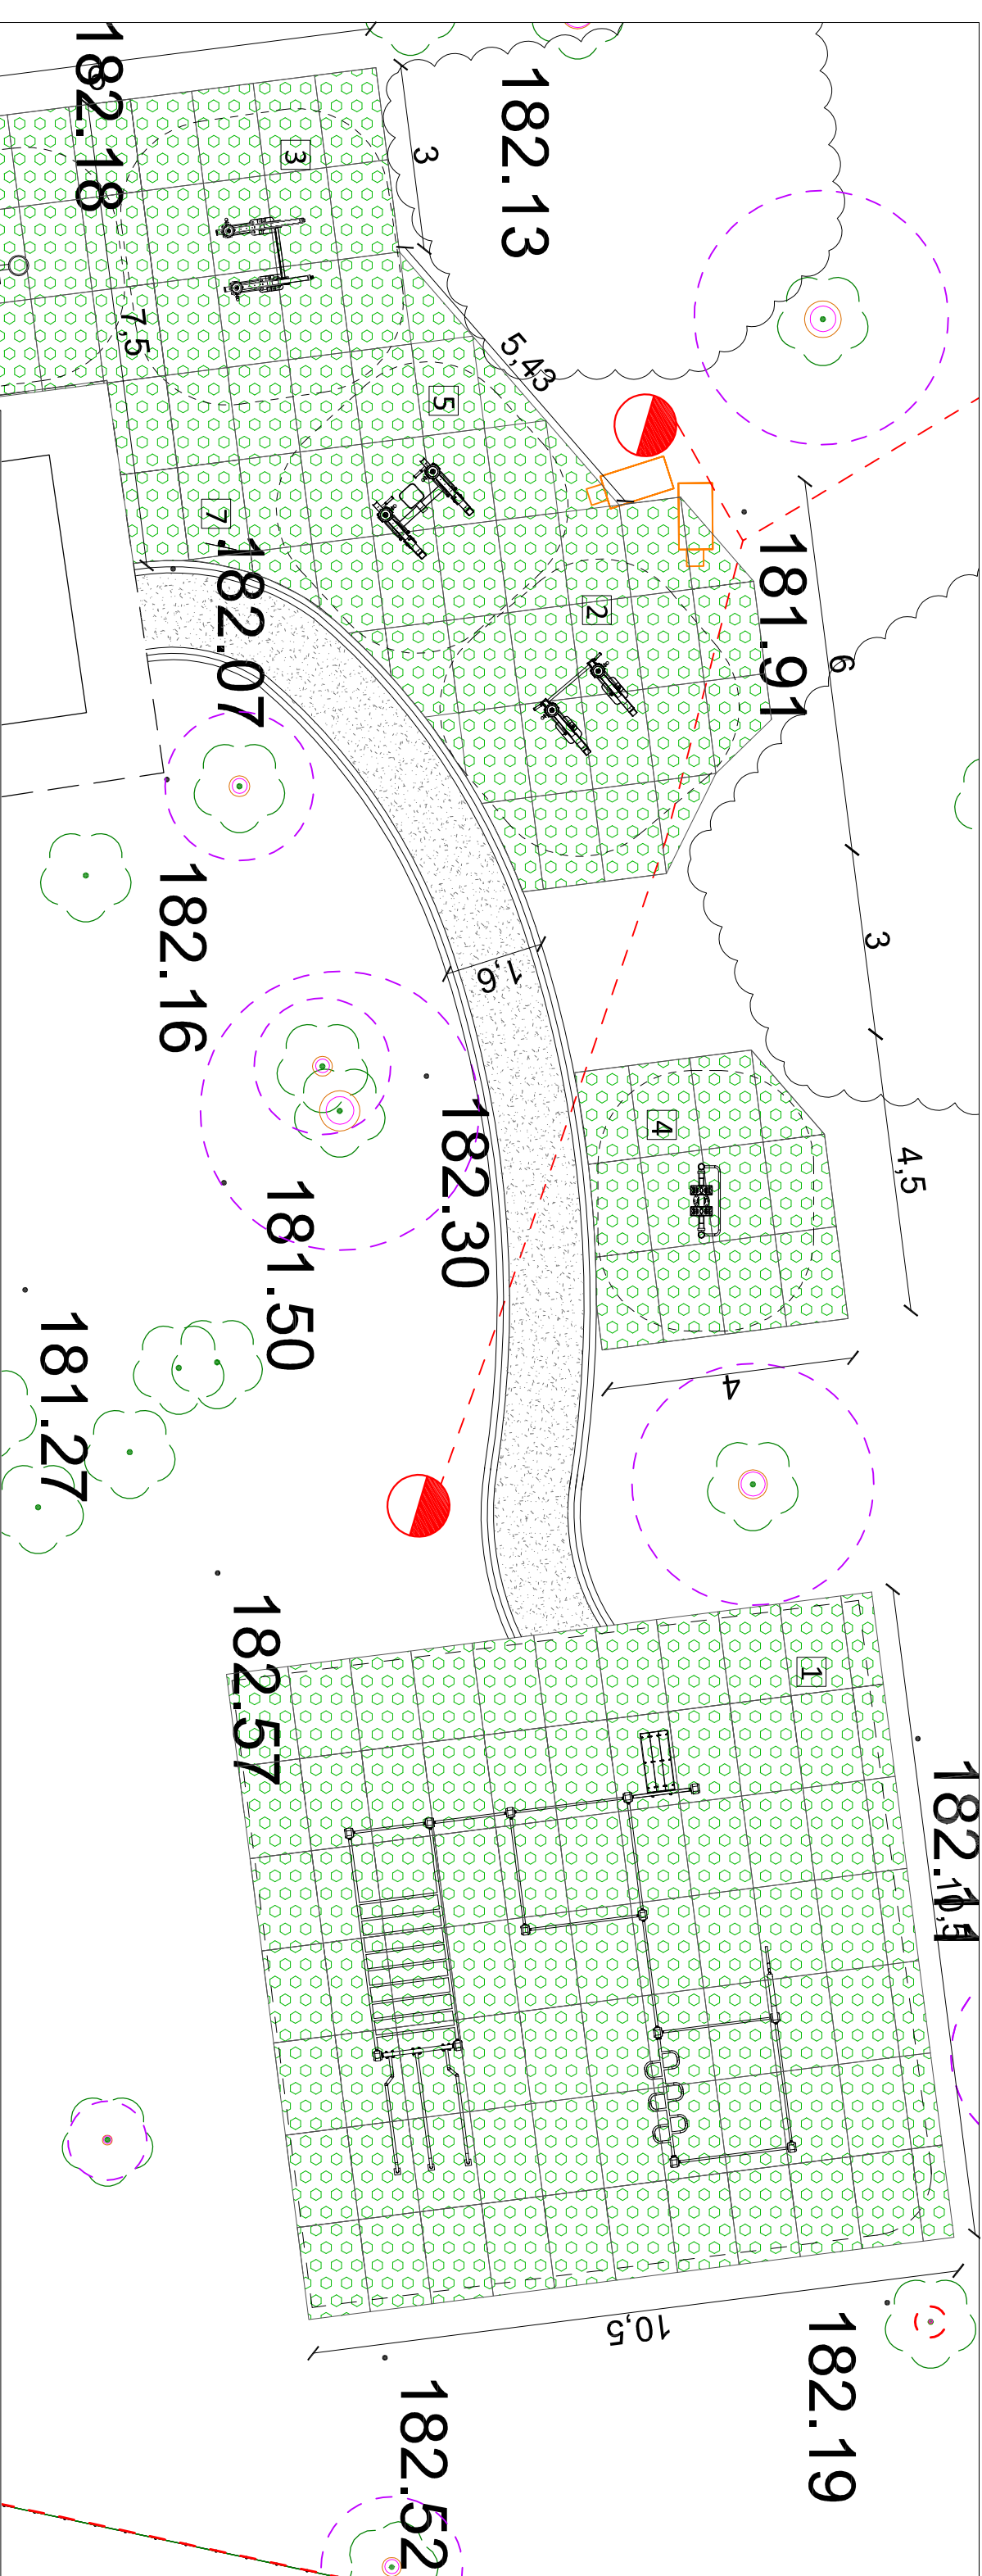

ELEMENTY MAŁEJ ARCHITEKTURY:

1 Zestaw street workout


2 Przysiady ze sztangą

3 Wyciąg górny






4 Biegacz

5 Prasa ręczna

6 Twister

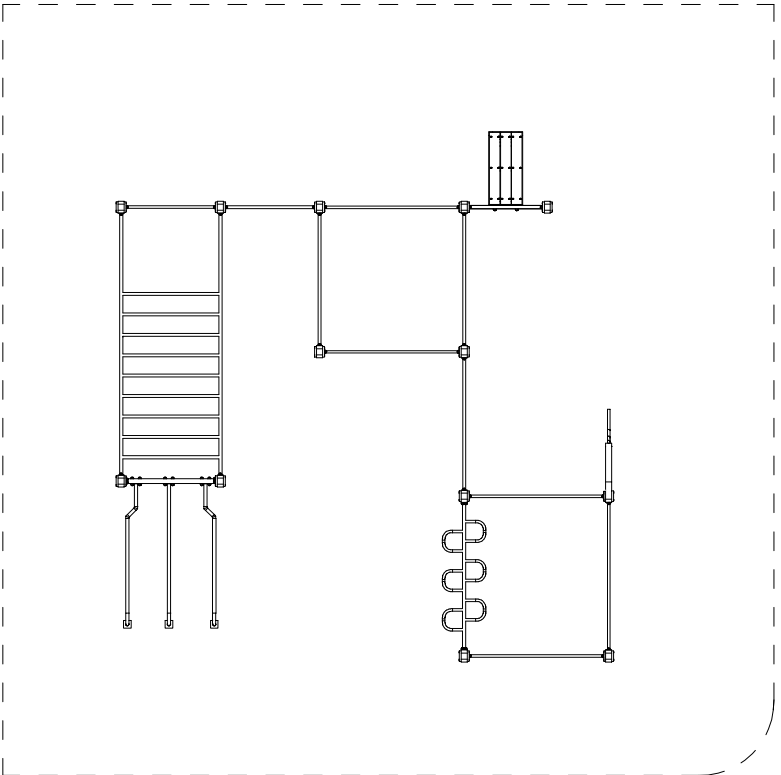

7 Tablica z regulaminem

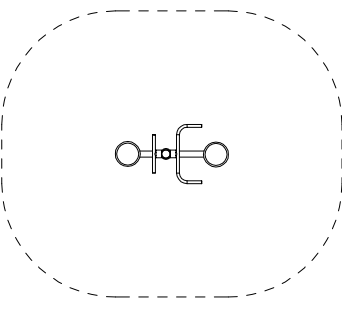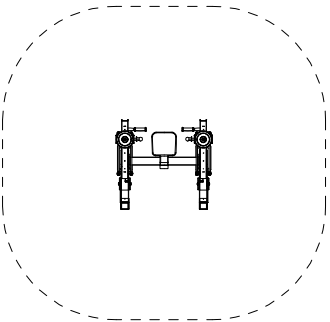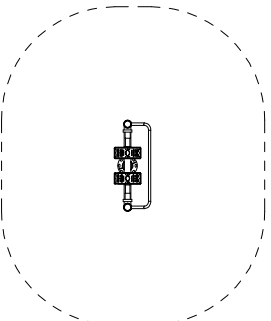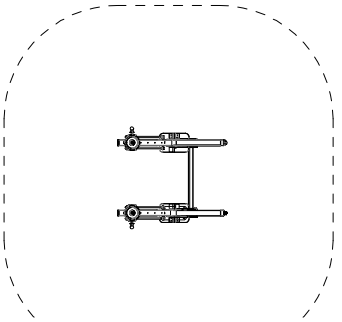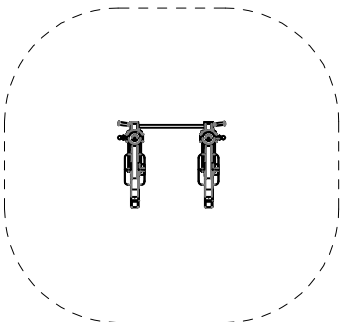

BILANS TERENU:

Powierzchnia opracowania	- 1618,0 m ²
Powierzchnia nawierzchni z mat przerosowych	- 220,6 m ²
Powierzchnia nawierzchni z kostki granitowej	- 27,6 m ²
Ilość urządzeń słowych	- 5 szt.
Ilość zestawów do street workout	- 1 szt.
Ilość tablic z regulaminem	- 1 szt.
Ilość hamaków	- 1 szt.
Ilość latarni parkowych	- 2 szt.
Ilość kamer monitoringu	- 2 szt.

Land Art Projekt s.c. Magdalena Feil-Bereta, Damian Mytych			
ul. Lipowa 3/24, 30-702 Kraków			
NIP: 676-245-13-42			
Rysunek:	Koncepcja zagospodarowania terenu - wersja II	Data:	10.2023
Investor:	Gmina Kędzierzyn Koźle	Skala:	1:100
ul. Grzegorza Piramowicza 32, 47-200 Kędzierzyn-Koźle			
Obiekt:	Kędzierzyn-Koźle, obręb: Sławępcze, dz. ew. 279/3	Nr rys.:	2
Nazwa Budowa obiektów małej architektury w ramach zadania pn. Budowa placu fitness, słowni			
Inwestycji: i street workout w Sławieckim Parku w Kędzierzynie-Koźlu"			
Projektował:	Branża:	Uprawnienia:	Podpis:
mgr inż. Magdalena Feil-Bereta	architektoniczna	-	-
mgr inż. Damian Mytych	architektoniczna	-	-