


Załącznik graficzny Nr 5
do Uchwały Nr
Rady Miasta Kędzierzyn-Koźle
z dnia

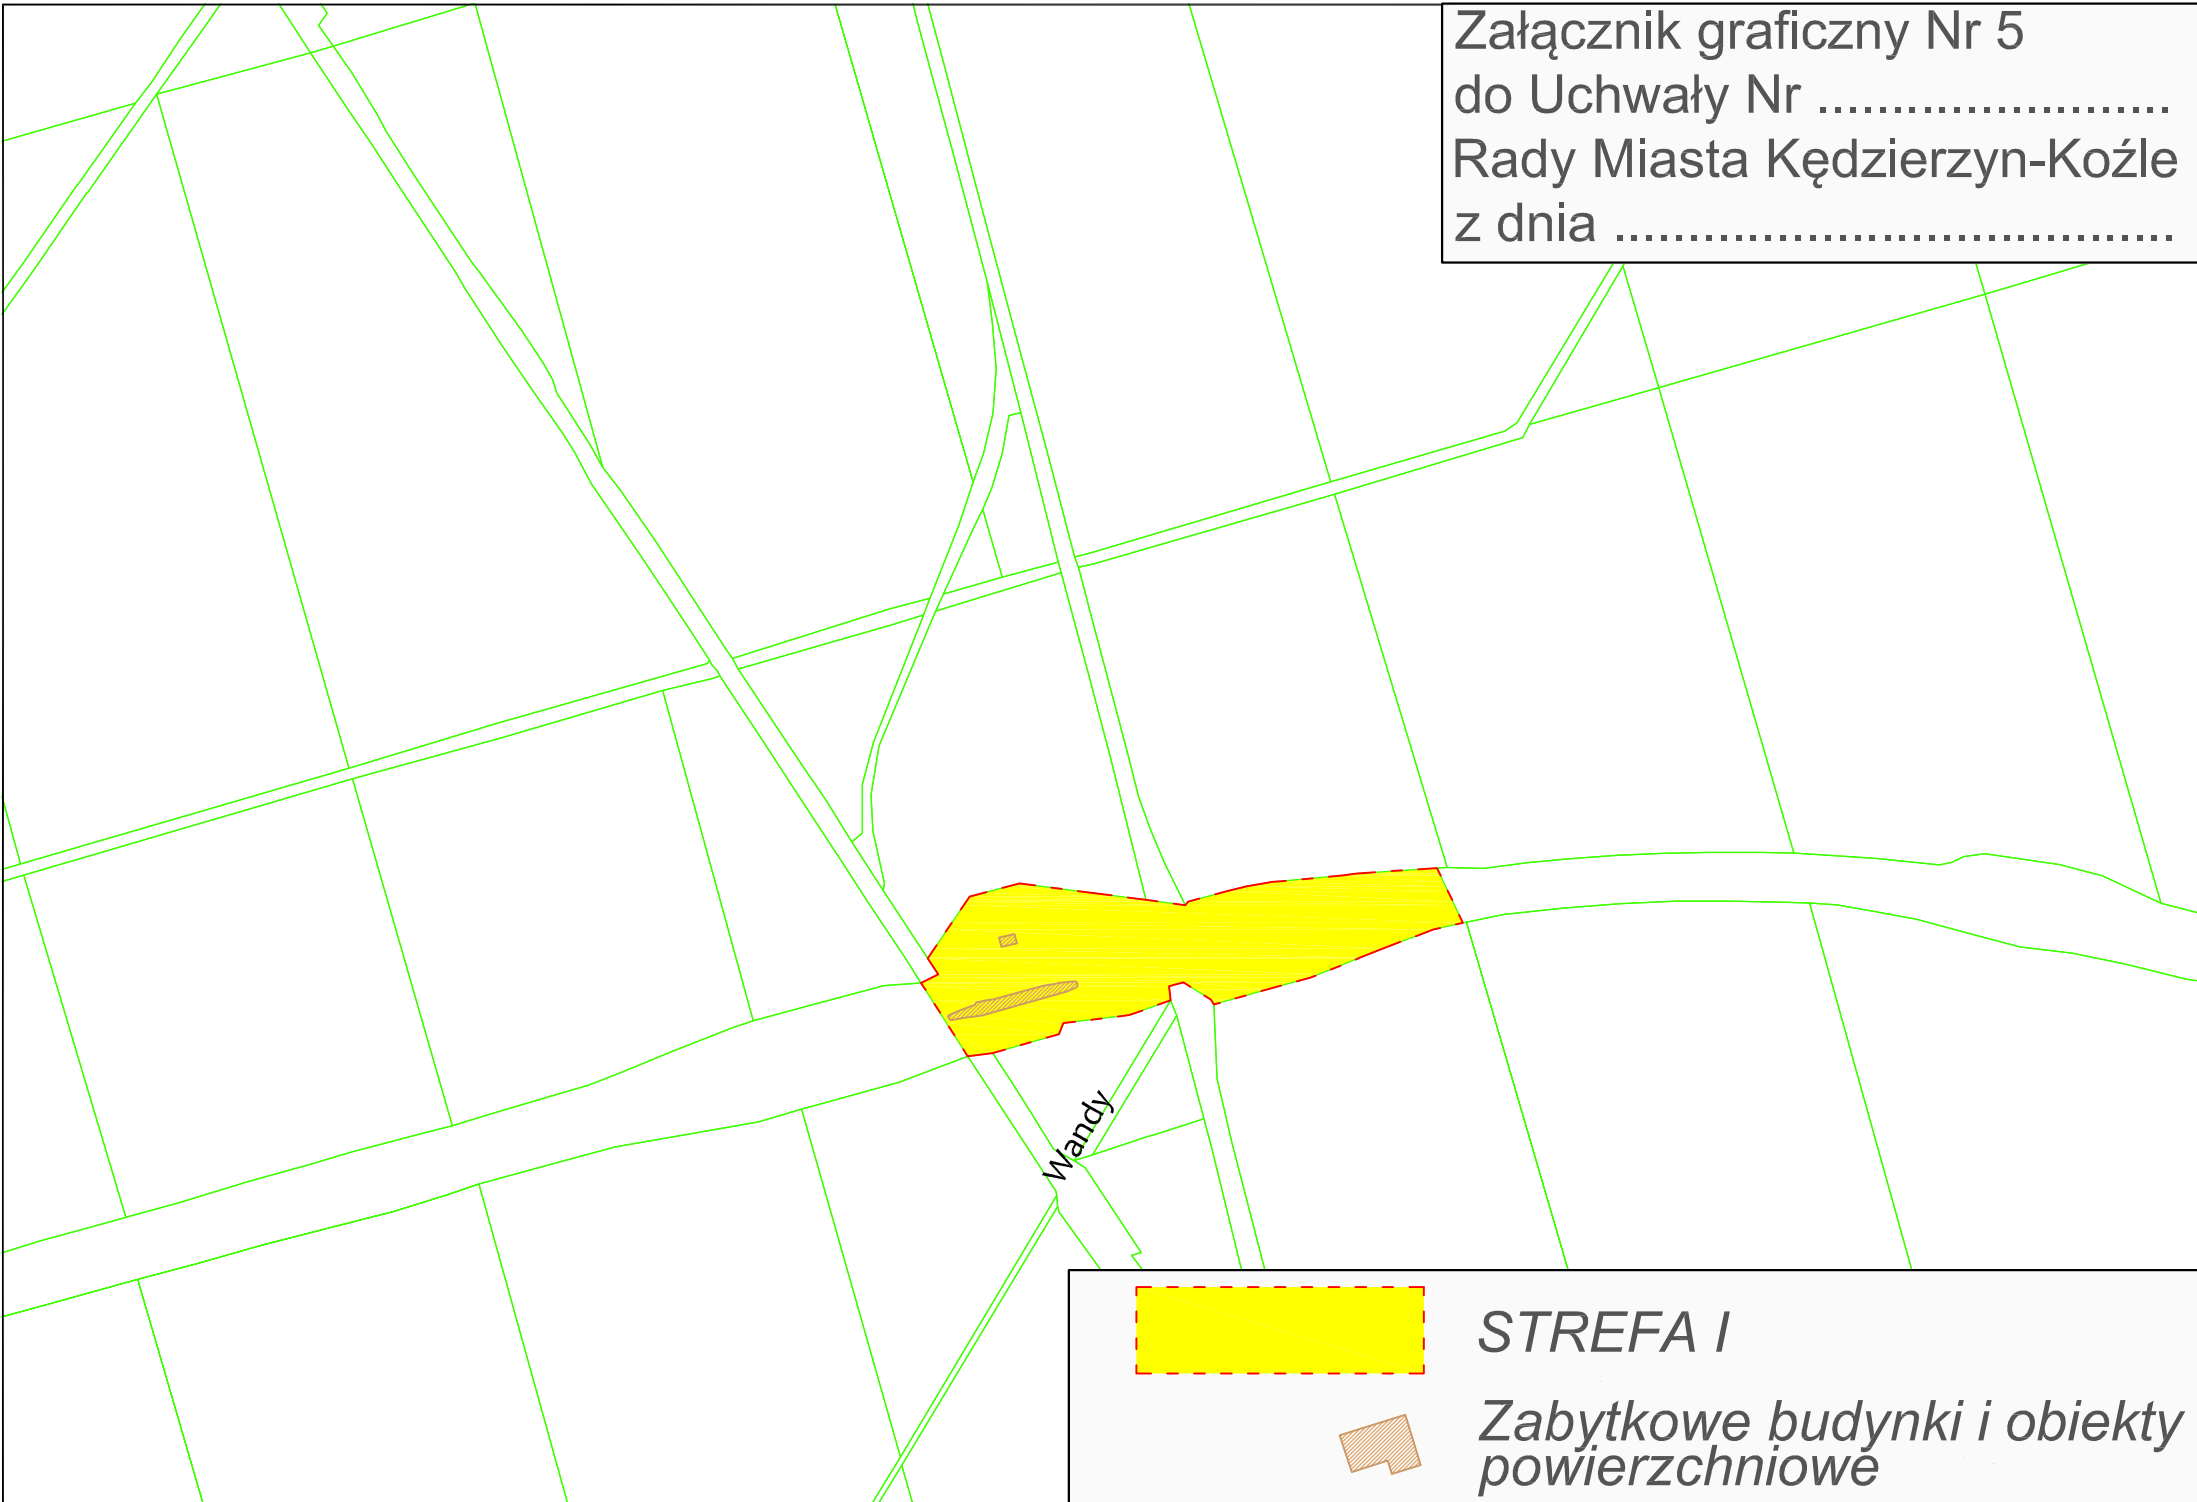

 **STREFA I**

 *Zabytkowe budynki i obiekty powierzchniowe*