



Załącznik graficzny Nr 10
do Uchwały Nr
Rady Miasta Kędzierzyn-Koźle
z dnia

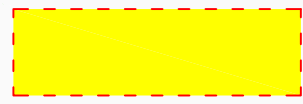

STREFA I

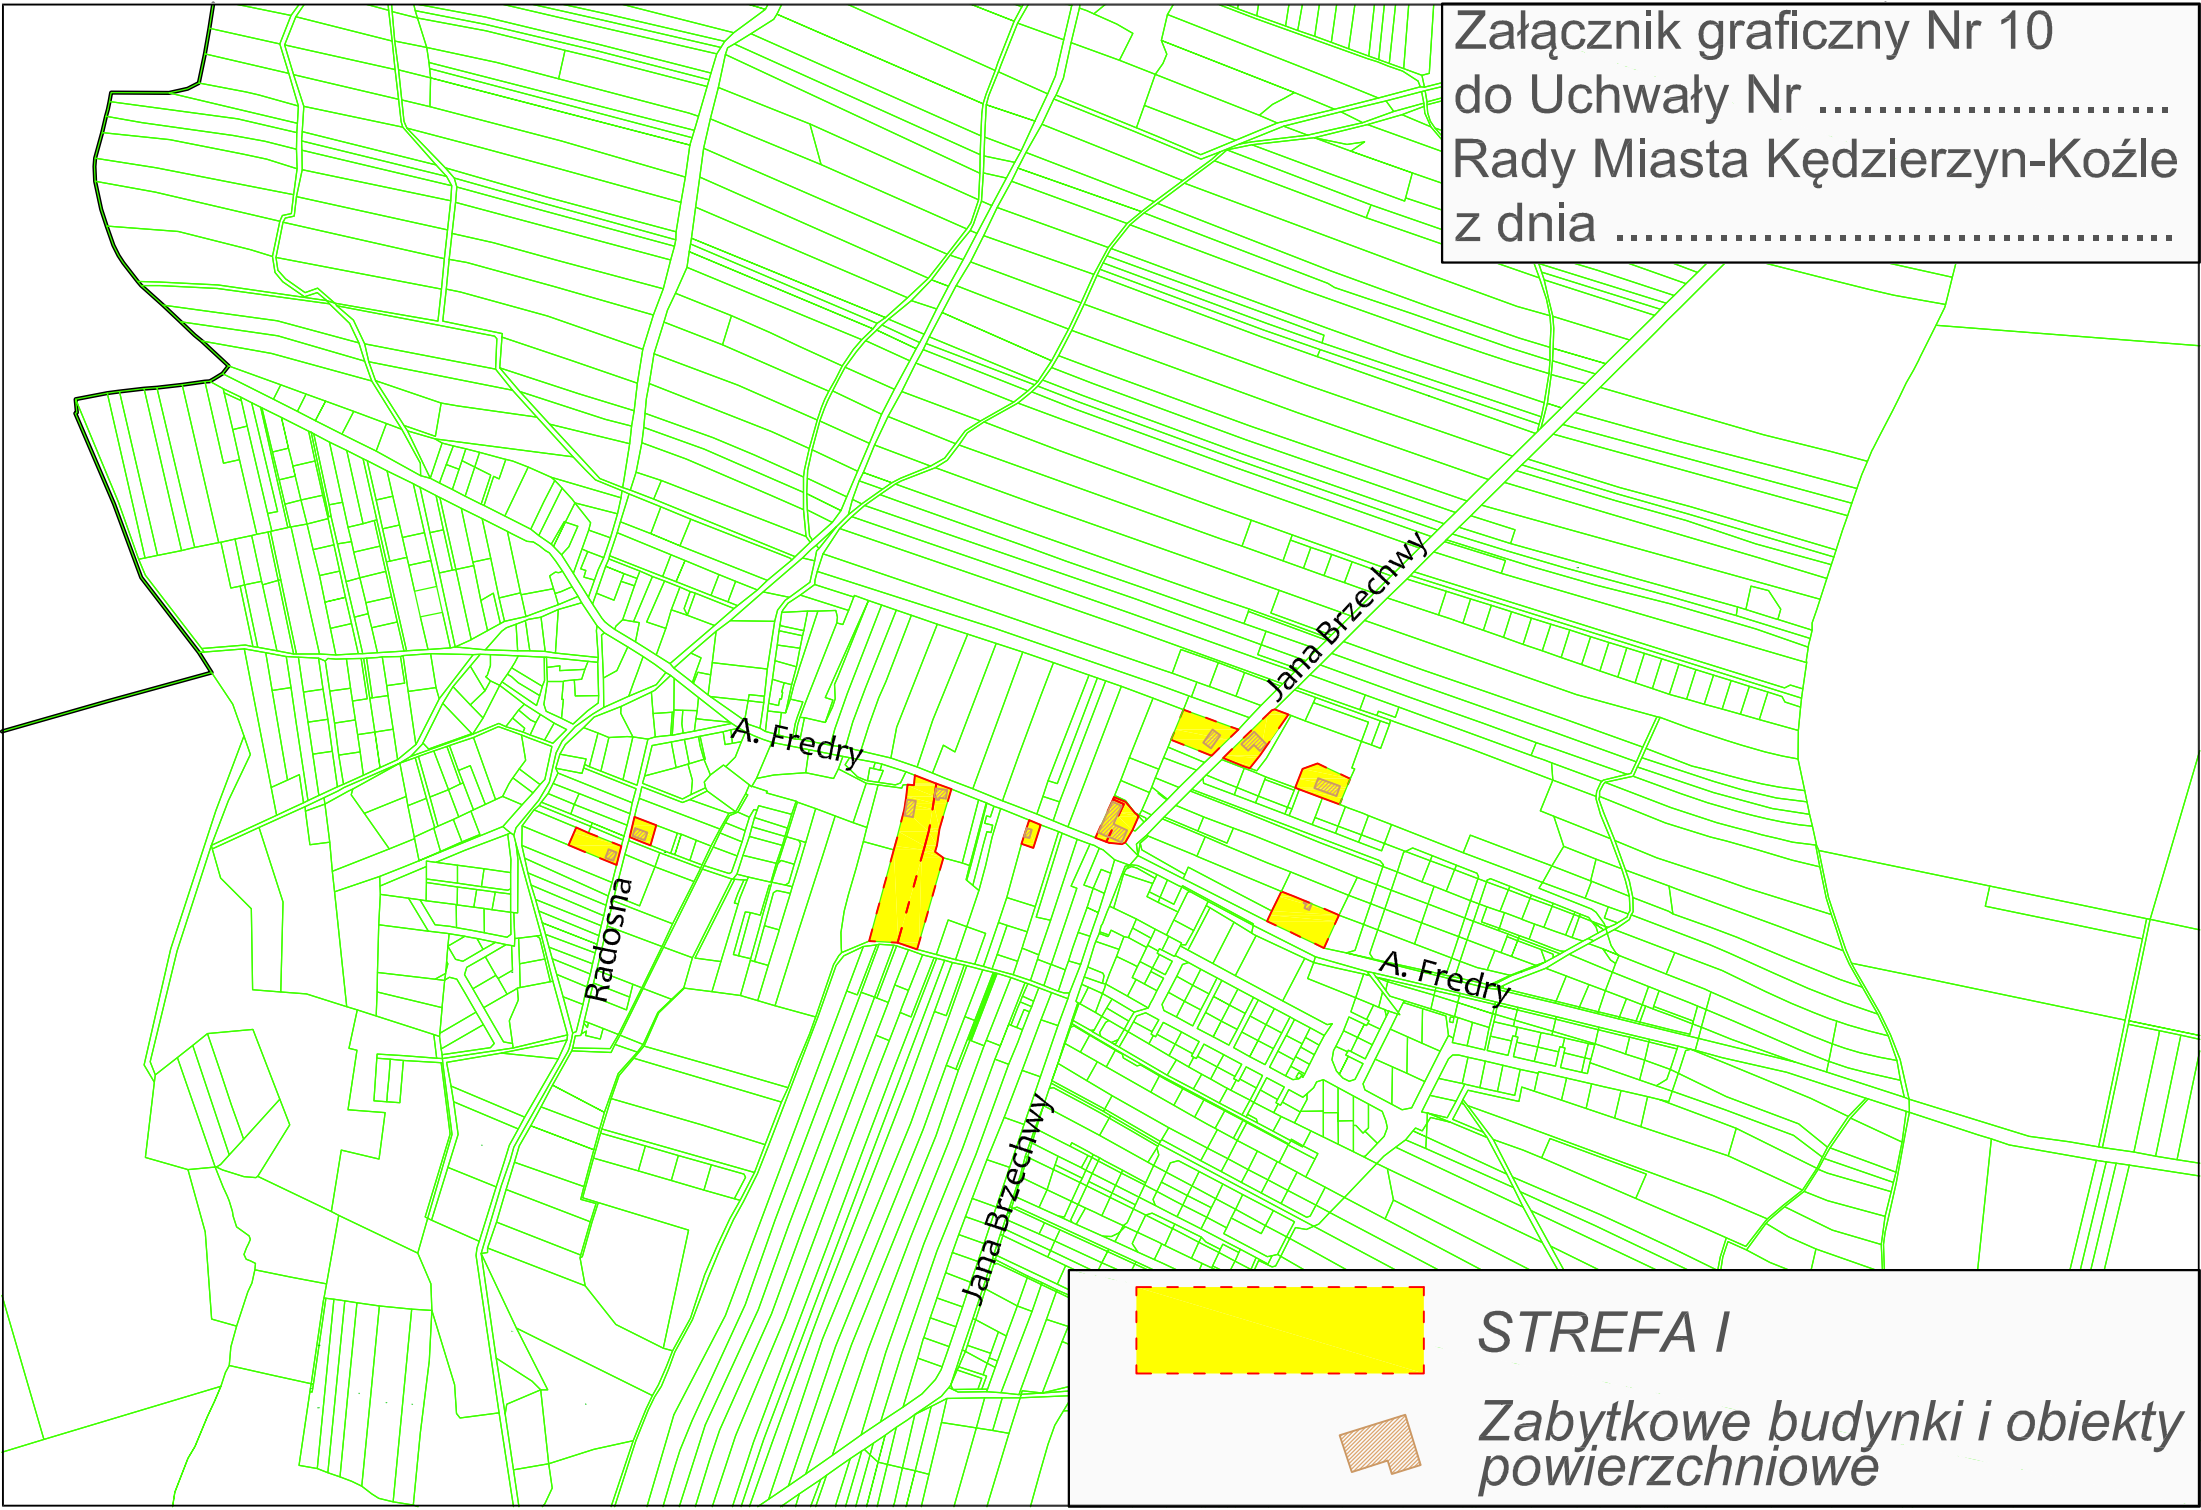

*Zabytkowe budynki i obiekty
powierzchniowe*