



ELEMENTY MAŁEJ ARCHITEKTURY:


1 Zestaw street workout

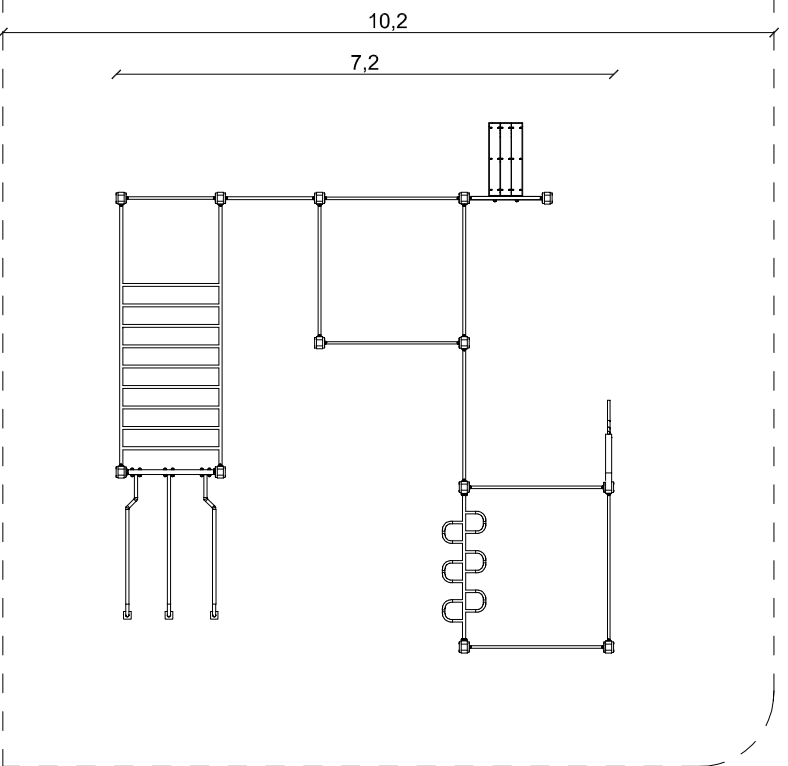


2 Przystawki ze sztangą

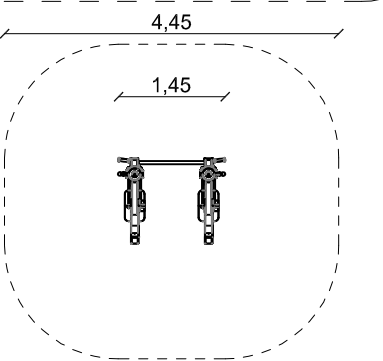


3 Wyciąg górny

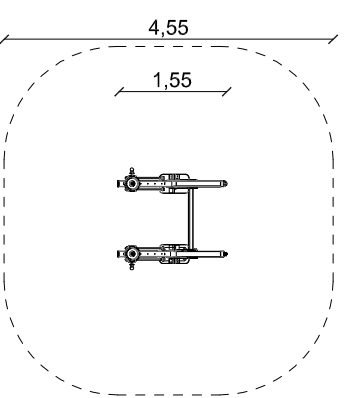


4 Biegacz

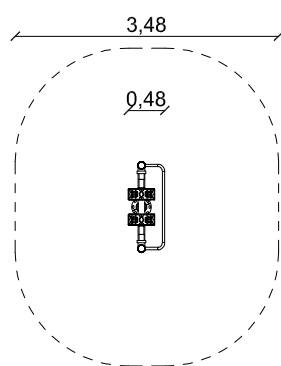


5 Prasas ręczne

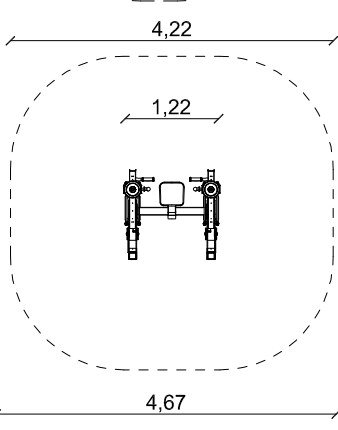

6 Twister

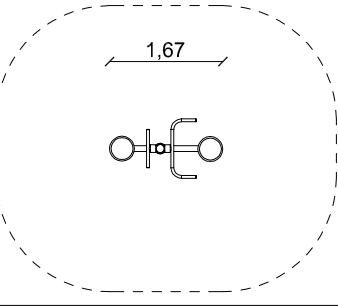

7 Tablica z regulaminem

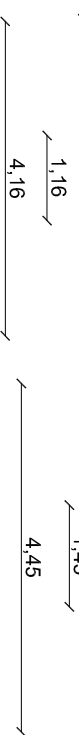

BILANS TERENU:

Powierzchnia opracowania	- 1618,0 m ²
Powierzchnia nawierzchni z mat przerosstowych	- 220,6 m ²
Powierzchnia nawierzchni żwirowo-gliniastej	- 23,6 m ²
Długość obrzeża z kostki granitowej (2 rzędy)	- 38,8 m
Ilość urządzeń siłowych	- 5 szt.
Ilość zestawów do street workout	- 1 szt.
Ilość tablic z regulaminem	- 1 szt.
Powierzchnia trawnika	- 119,8 m ²

Land Art Projekt Sp. z o.o.
ul. Lipowa 3/24, 30-702 Kraków

NIP: 676-245-13-42

Rysunek: Rzut obiektów małej architektury

Data: 01.2024

Investor: Gmina Kędzierzyn Koźle

Skala: 1:100

Objekt: Identyfikator działki: 160301_1.0091_279/3

Nazwa: Budowa obiektów małej architektury w miejscu publicznym

Projektował: mgr inż. Magdalena Feil-Bereta

Uprawnienia: architektoniczna

Podpis: mgr inż. Damian Mytych

architektoniczna