


WIĄZAR KRATOWY - 8 SZT.

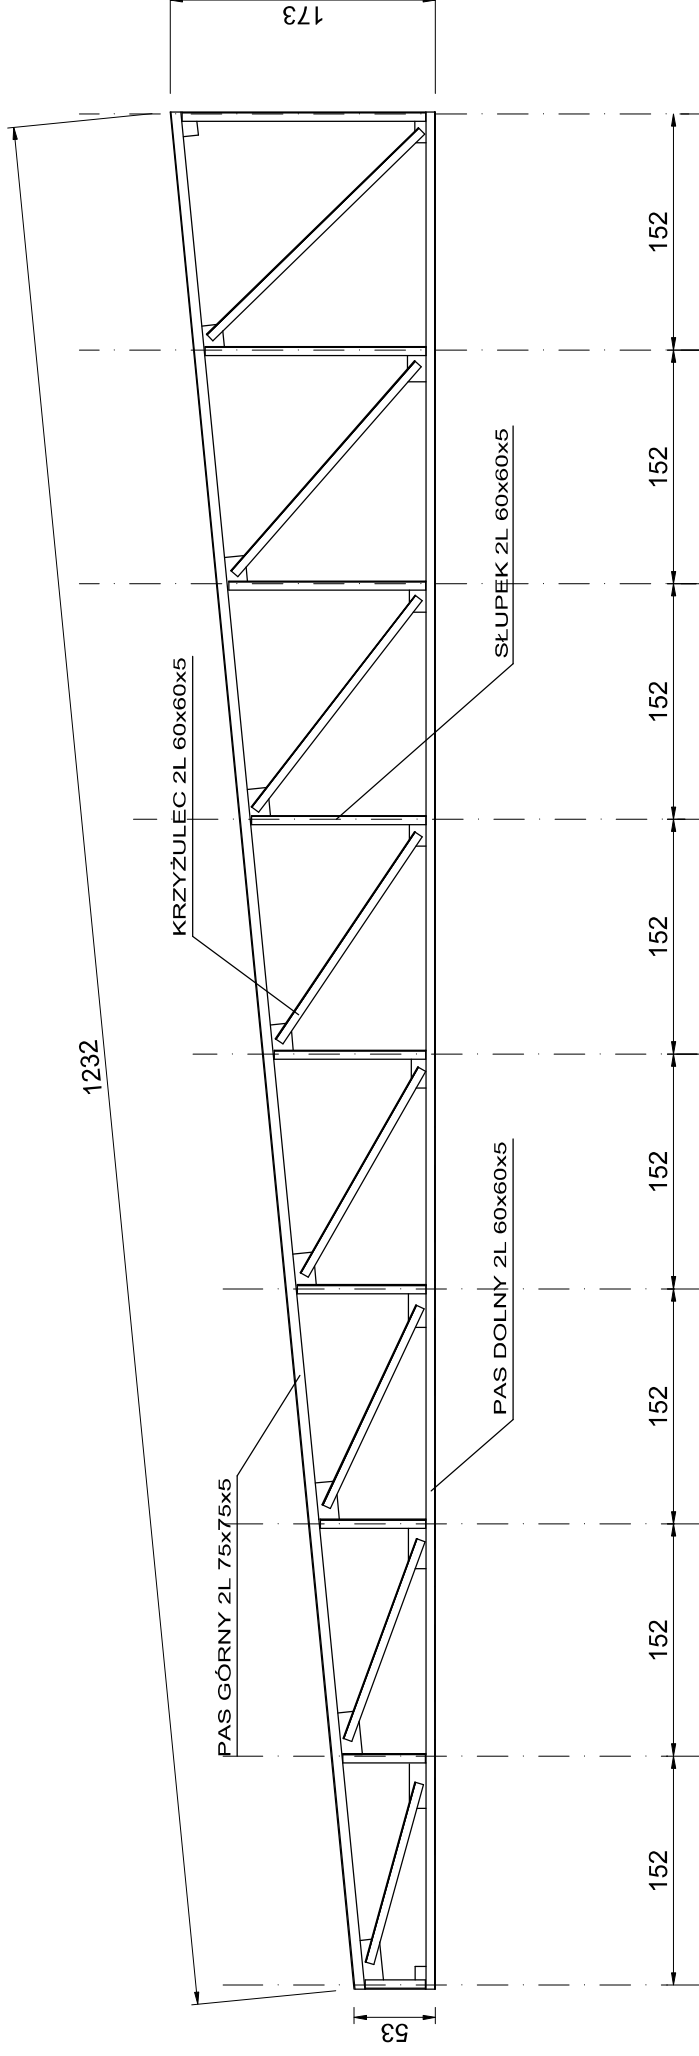

TYTUŁ OPRACOWANIA:		AUTOR ARCHITEKTURA:		JEDNOSTKA PROJEKTOWA:	
EKSPERTYZA TECHNICZNA W ZAKRESIE NOŚNOŚCI KONSTRUKCJI DACHU POD KĄTEM WYKONANIA PRAC TERMOMODERNIZACYJNYCH		arch. Rafał Skoumal upr. nr 03/OPOKK/2008		PRZEDSIĘBIORSTWO USŁUGOWO - BUDOWLANE "AQWA" S.C. ul. Królowej Jadwigi 1, 48 - 100 Glińczę tel. +48 500 253 296 prac.architektoniczna@gmail.com arch. Rafał Skoumal	
NAZWA OBIEKTU BUDOWLANEGO:		AUTOR KONSTRUKCJA:		TYTUŁ RYSUNKU:	
DOM SPORTOWCA W M. CISOWA		mgr inż. Sebastian Związek upr. nr OPL/0223/POOK/06		KRATOWNICA WYMIAROWANIE	
ADRES OBIEKTU BUDOWLANEGO:		INWESTOR:		NR RYSUNKU:	
JEDNOSTKA EWIDENC.: KEDZIERZYN - KOZŁE, OBREB: CISOWA 0018 OSIEDLE CISOWA, DZ. NR 1089/1		GMINA KEDZIERZYN - KOZŁE UL. GRZEGORZA PIRAMOWICZA 32 47 - 200 KEDZIERZYN - KOZŁE		04-K	
		BRANŻA:		ETAPE:	
		ARCH. - BUDOWL.		EKSP	
		DATA:		SKALA:	
		18.04. 2017		1:50	