


- Papa termozgrzewalna wierzchniego krycia gr. 0,5 cm
- Papa termozgrzewalna podkładowa gr. 0,5 cm
- Szlachta cementowa, wyrównawcza gr. 3 cm
- Płyty korytkowe DKZ-300
- Pustka powietrzna, słabo wentylowana
- Stalowy wiązar kratowy
- Krawędziaki drewniane, nadkonstrukcja sufitu
- Płyty piłśniowe, sufit gr. 1,5 cm

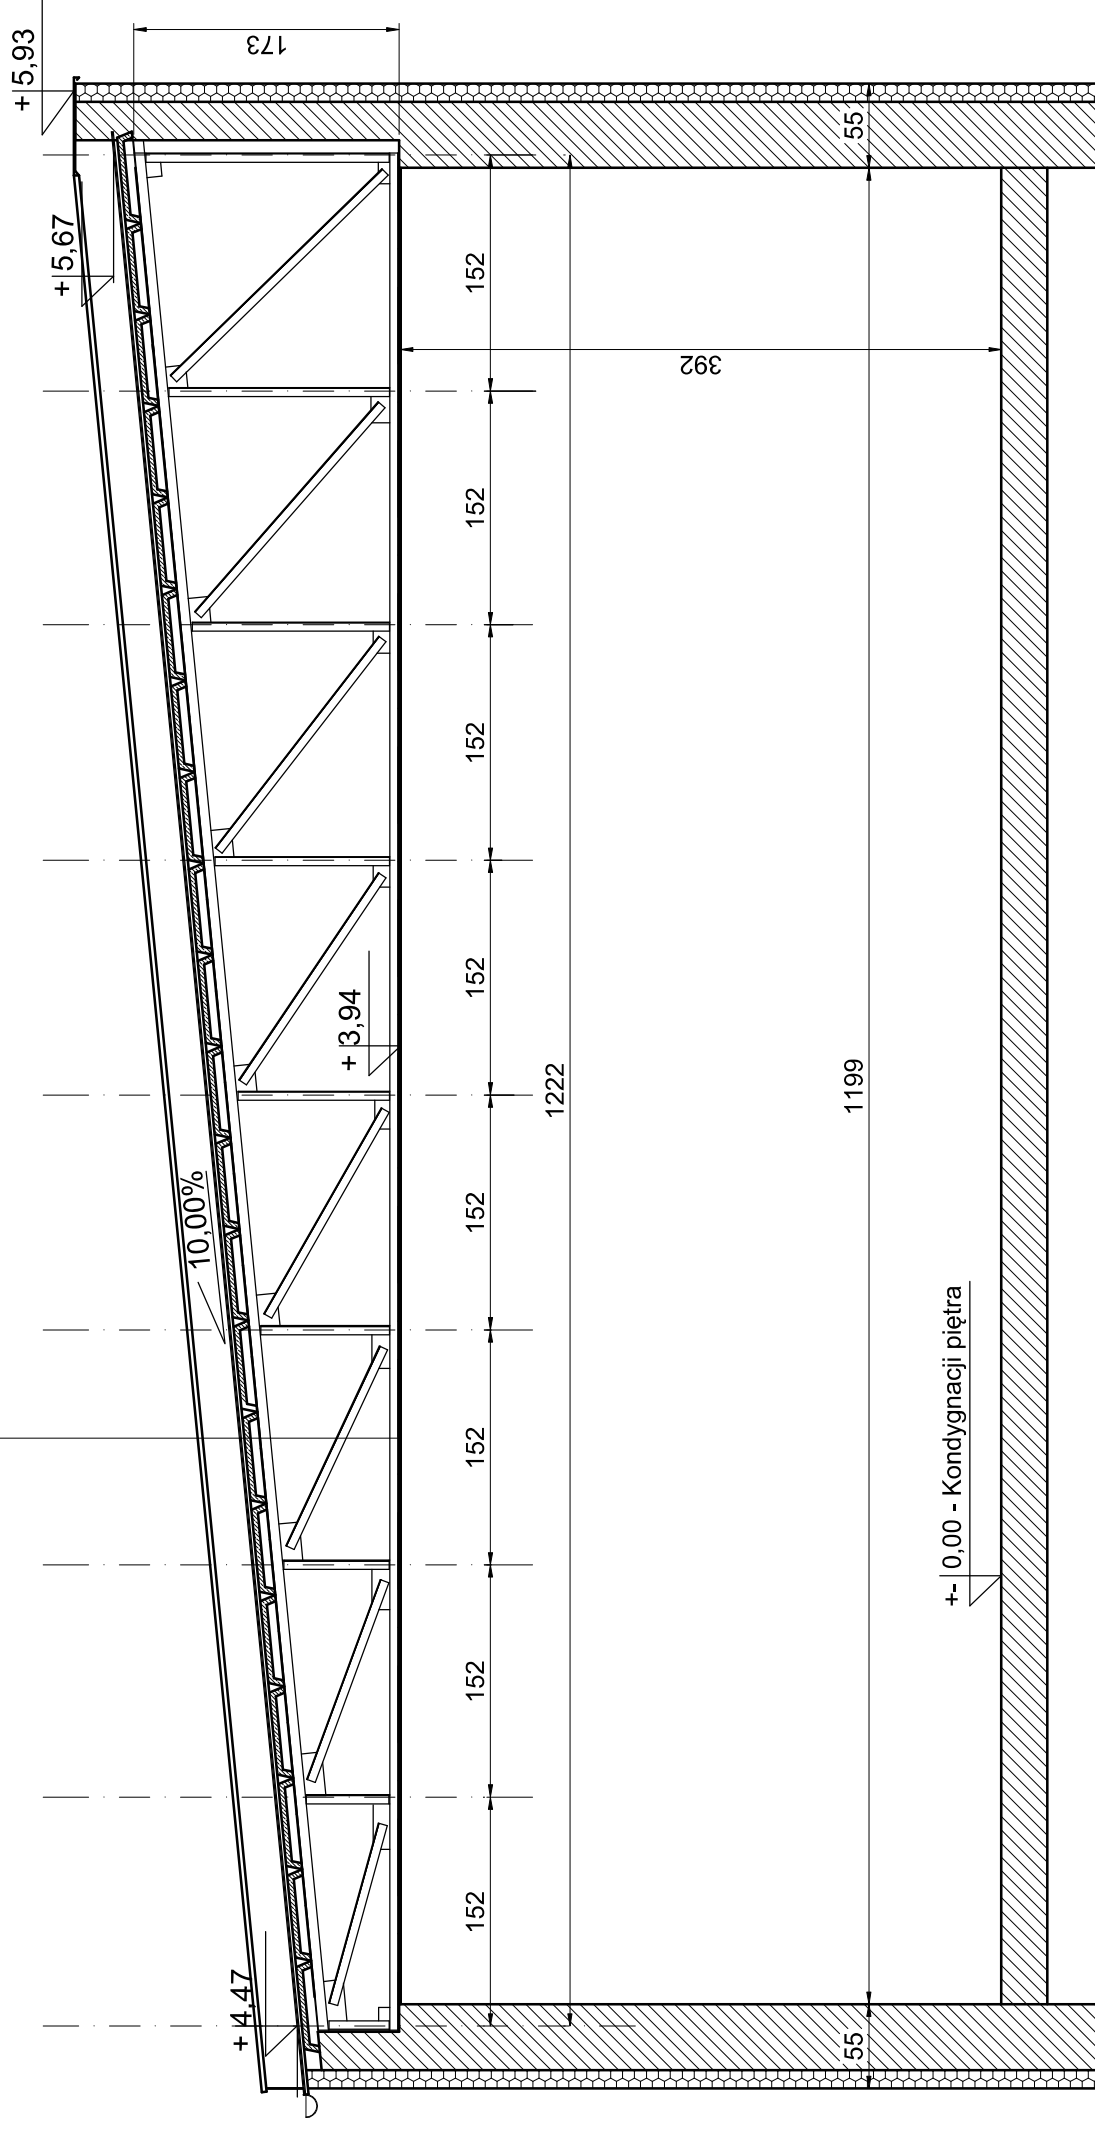

TYTUŁ OPRACOWANIA:		TYTUŁ ARCHITEKTURA:		TYTUŁ RYSUNKU:	
EKSPERTYZA TECHNICZNA W ZAKRESIE NOŚNOŚCI KONSTRUKCJI DACHU POD KĄTEM WYKONANIA PRAC TERMODERNIZACYJNYCH		arch. Rafał Skoumal upr. nr 03/OPOKK/2008		PRZEDSIĘBIORSTWO USŁUGOWO - BUDOWLANE "AQWA" S.C. ul. Królowej Jadwigi 1, 48 - 100 Glińczę tel. +48 500 253 296 prac.architektoniczna@gmail.com arch. Rafał Skoumal	
MAZWA OBIEKTU BUDOWLANEGO:		AUTOR KONSTRUKCJA:		JEDNOSTKA PROJEKTOWA:	
DOM SPORTOWCA W M. CISOWA		mgr inż. Sebastian Związek upr. nr OPL/0223/POOK/06		USŁUGOWO - BUDOWLANE "AQWA" S.C. ul. Królowej Jadwigi 1, 48 - 100 Glińczę tel. +48 500 253 296 prac.architektoniczna@gmail.com arch. Rafał Skoumal	
ADRES OBIEKTU BUDOWLANEGO:		INWESTOR:		PRZEKRÓJ PRZEZ DACH I PIĘTRO	
JEDNOSTKA EWIDENC.: KEDZIERZYN - KOZŁE, OBREB: CISOWA 0018 OSIEDLE CISOWA, DZ. NR 1089/1		GMINA KEDZIERZYN - KOZŁE UL. GRZEGORZA PIRAMOWICZA 32 47 - 200 KEDZIERZYN - KOZŁE		PRZECIĄG 03-K	
BRANŻA:		DATA:		ETAP:	
ARCH. - BUDOWL.		18.04. 2017		EKS	
				SKALA:	
				1:50	