

**UCHWAŁA NR LXVIII/786/24
RADY MIASTA KĘDZIERZYN-KOŹLE**

z dnia 26 marca 2024 r.

w sprawie przystąpienia do sporządzenia zmiany miejscowego planu zagospodarowania przestrzennego dla części obszaru miasta Kędzierzyn-Koźle położonego na terenie osiedli Przyjaźni i Sławięcice, w rejonie ulic: Przyjaźni, Strzeleckiej, Spacerowej, Naftowej oraz Kanału Kędzierzyńskiego i Kanału Gliwickiego

Na podstawie art. 18 ust. 2 pkt 5 ustawy z dnia 8 marca 1990 r. o samorządzie gminnym (Dz. U. z 2023 r. poz. 40, z późn. zm.¹⁾) oraz art. 14 ust. 1 ustawy z dnia 27 marca 2003 r. o planowaniu i zagospodarowaniu przestrzennym (Dz. U. z 2023 r. poz. 977²⁾) Rada Miasta Kędzierzyn-Koźle uchwala, co następuje:

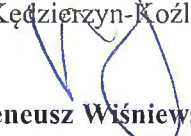
§ 1. Przystępuje się do sporządzenia zmiany miejscowego planu zagospodarowania przestrzennego dla części obszaru miasta Kędzierzyn-Koźle położonego na terenie osiedli Przyjaźni i Sławięcice, w rejonie ulic: Przyjaźni, Strzeleckiej, Spacerowej, Naftowej oraz Kanału Kędzierzyńskiego i Kanału Gliwickiego, zatwierdzonego uchwałą nr XLVIII/557/22 Rady Miasta Kędzierzyn-Koźle z dnia 28 czerwca 2022 r. wraz ze zmianą zatwierdzoną uchwałą nr LIX/699/23 Rady Miasta Kędzierzyn-Koźle z dnia 27 czerwca 2023 r., zwanej dalej „zmianą planu”.

§ 2. Granice obszaru objętego projektem zmiany planu zostały oznaczone na rysunku, stanowiącym załącznik do niniejszej uchwały.

§ 3. Wykonanie uchwały powierza się Prezydentowi Miasta Kędzierzyn-Koźle.

§ 4. Uchwała wchodzi w życie z dniem podjęcia i podlega publikacji w Biuletynie Informacji Publicznej na stronie podmiotowej Urzędu Miasta Kędzierzyn-Koźle.

Przewodniczący Rady Miasta
Kędzierzyn-Koźle

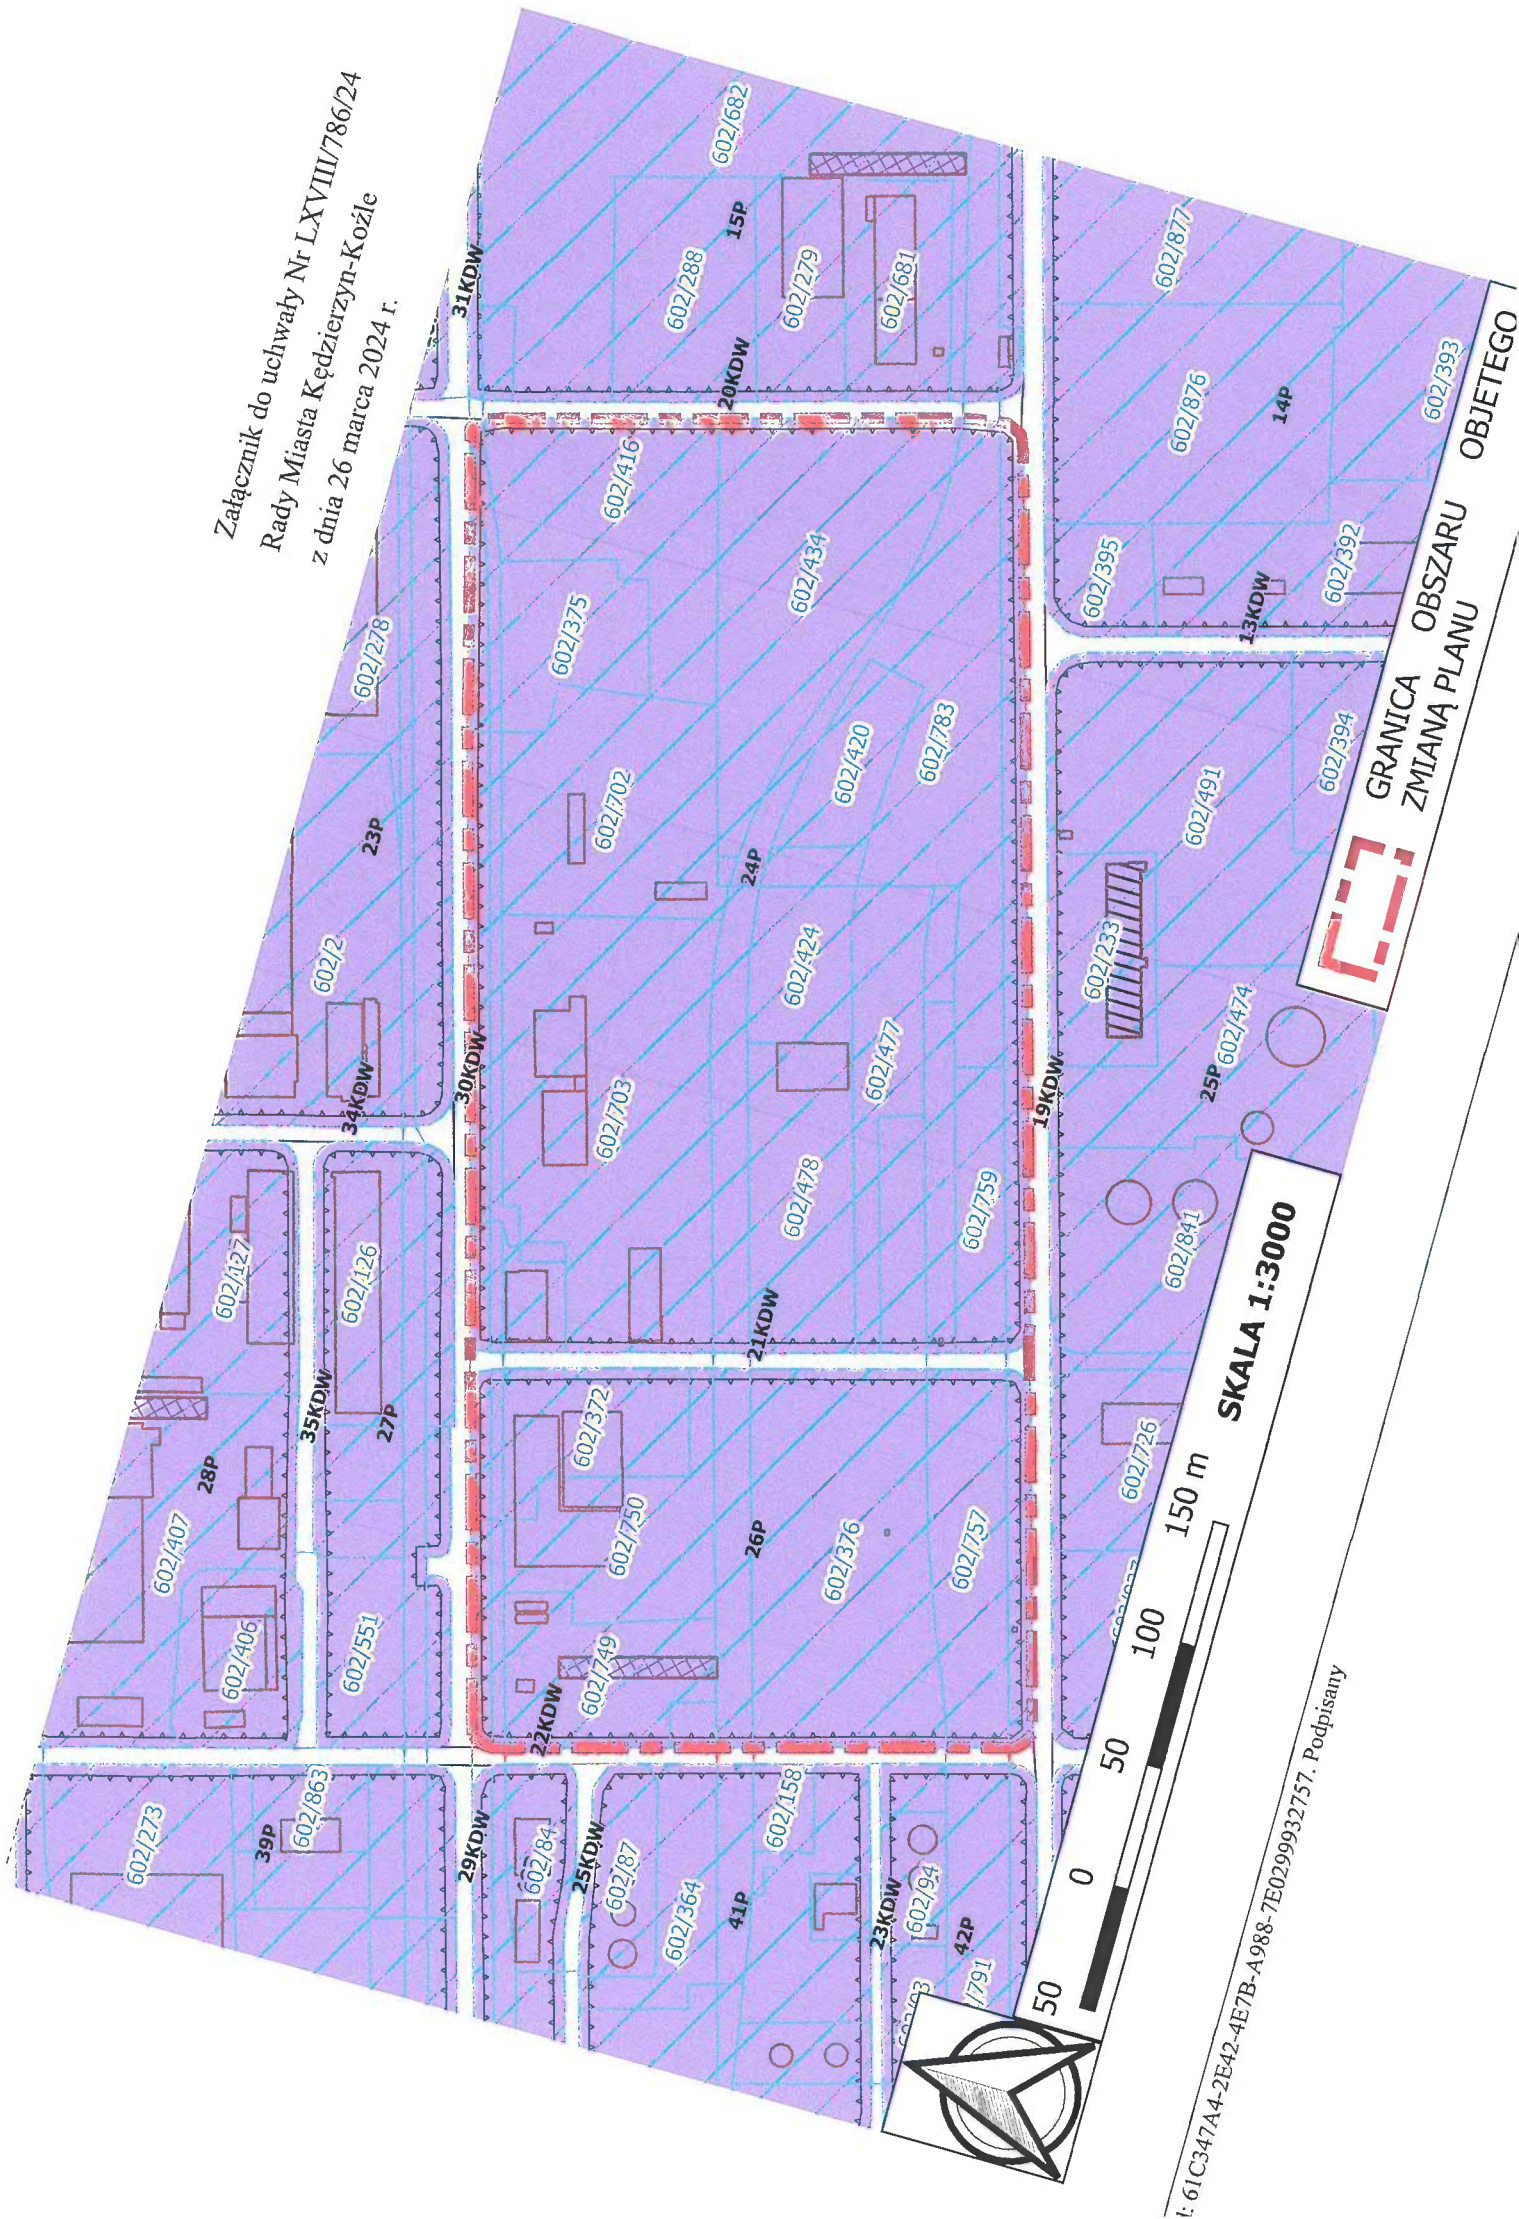

Ireneusz Wiśniewski



¹⁾ Zmiany tekstu jednolitego wymienionej ustawy zostały ogłoszone w Dz. U. z 2023 r. poz. 572, 1463 i 1688.

²⁾ Zmiany tekstu jednolitego wymienionej ustawy zostały ogłoszone w Dz. U. z 2023 r. poz. 1506, 1597, 1688, 1890, 2029 i 2739.

Załącznik do uchwały Nr LXVIII/786/24
Rady Miasta Kędzierzyn-Koźle
z dnia 26 marca 2024 r.



SKALA 1:3000
0 50 100 150 m
t: 61C347A4-2E42-4E7B-A988-7E029932757. Podpisany