


TERRA 4I - GAL-TR4I

PPW = 53,3 m²

HIC= 2,0 m

W = 8,02 x 4,00 x 3,40 m

WPPW = 11,4 x 7,0 m

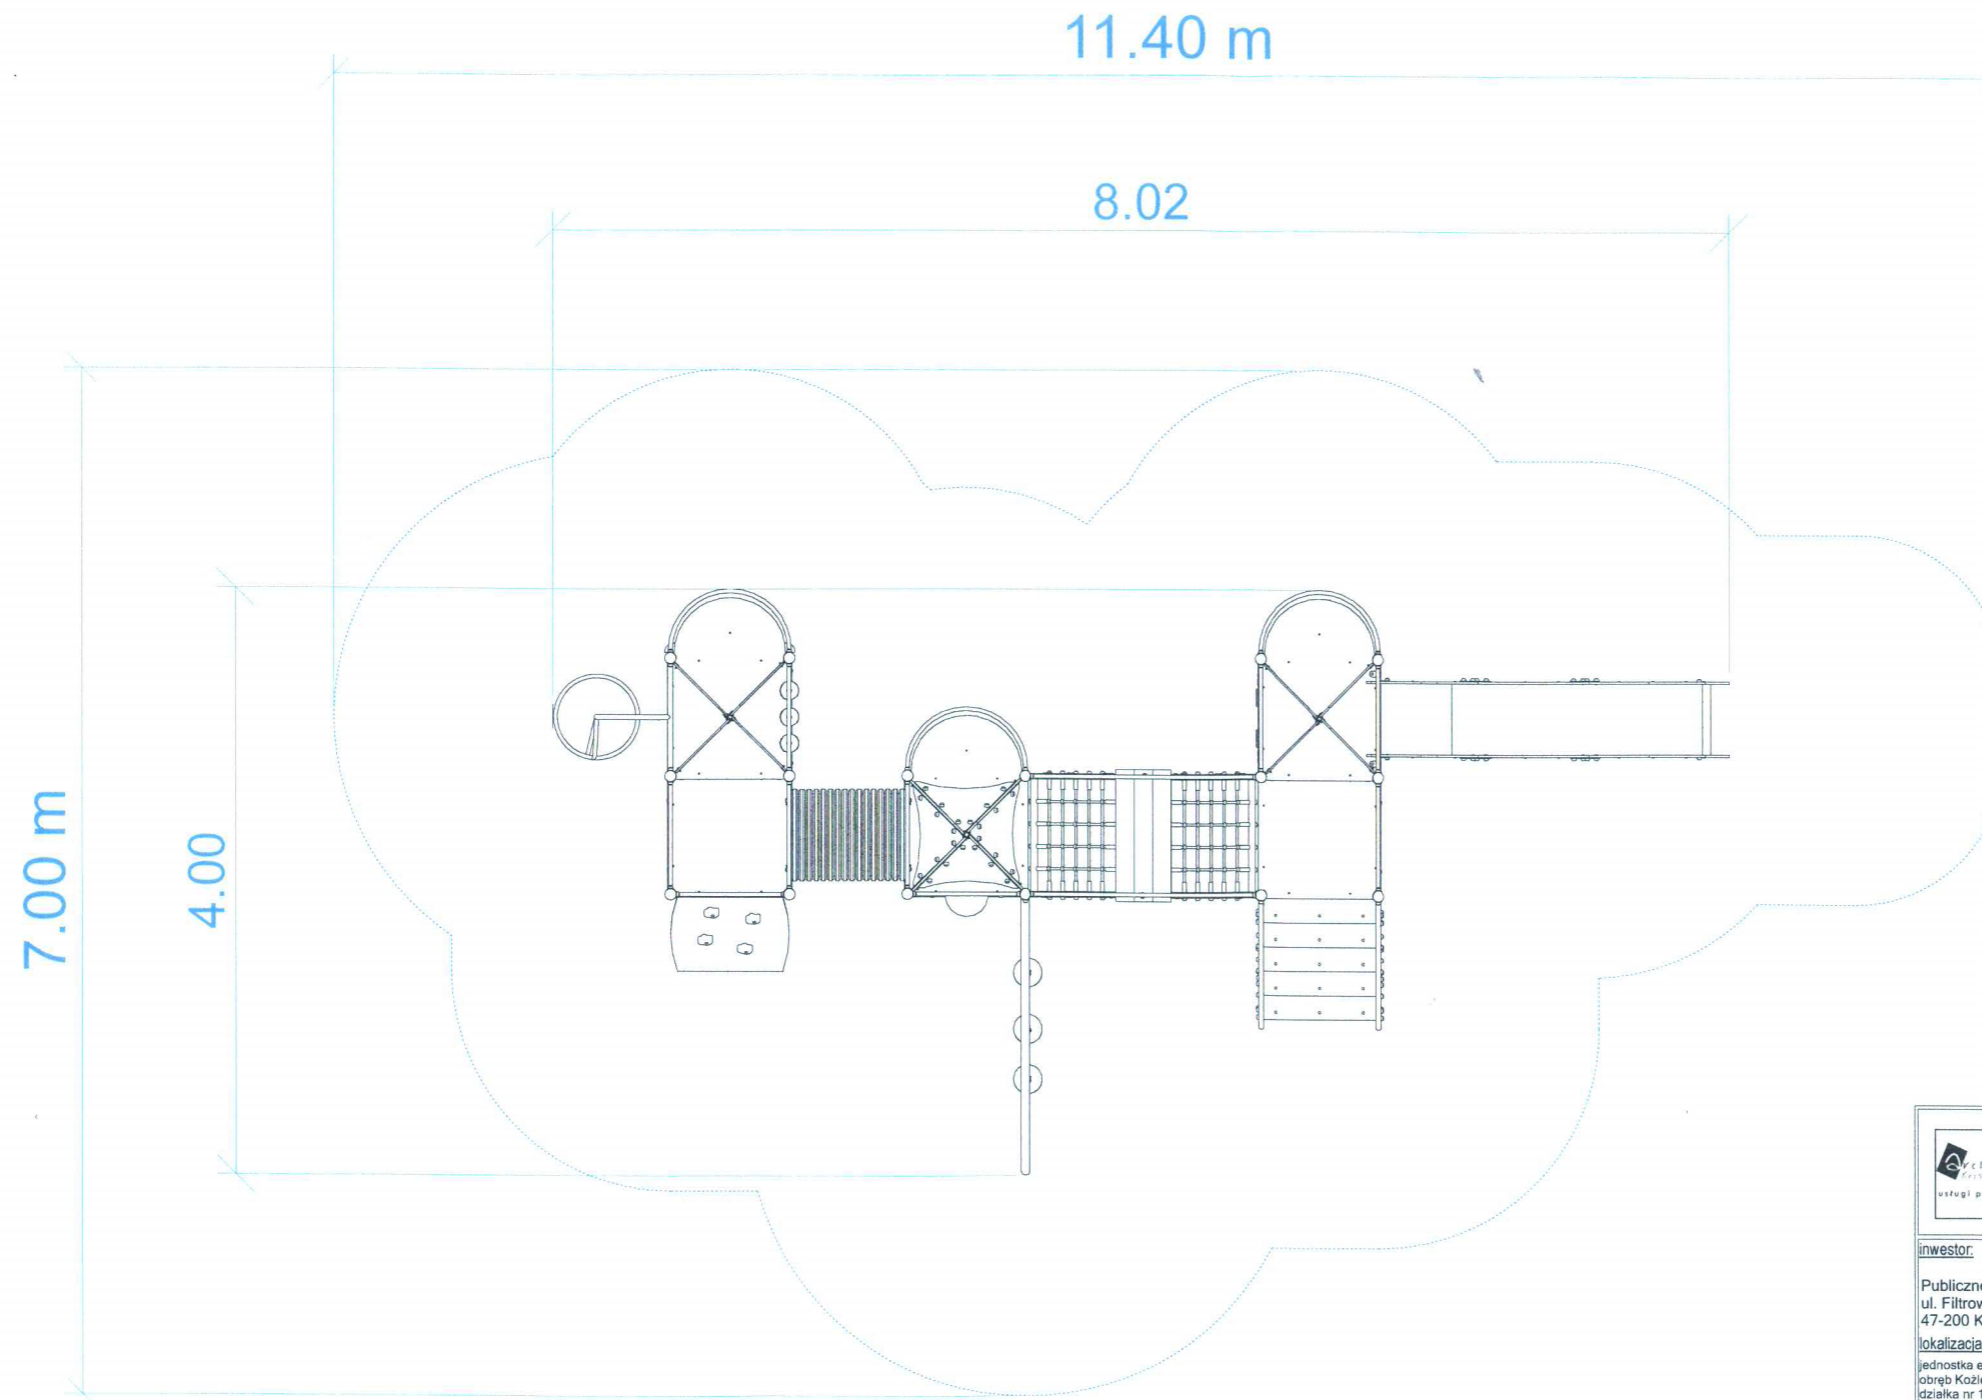

	USŁUGI PROJEKTOWE mgr inż. arch. Krystyna Król ul. Pamięci Sybiraków 17/II 47-200 Kędzierzyn-Koźle NIP 749 12 98 349 telefon +48 77 481 00 34 GSM +48 603 604 628	RYSUNEK CHRONIONY PRAWAMI AUTORSKIMI		
	inwestor: Publiczne Przedszkole nr 21 ul. Filtrowa 13 47-200 Kędzierzyn - Koźle lokalizacja: jednostka ewidencyjna Kędzierzyn-Koźle obręb Koźle ul Filtrowa 13 działka nr 1884	doposażenie istniejącego placu zabaw		zgłoszenie robót budowlanych
autor architektura: mgr inż. arch. Krystyna Król	uprawnienia budowlane w specjalności architektonicznej do projektowania i kierowania robotami budowlanymi bez ograniczeń 01/OPOKK/2015	huśtawka bocianie gniazdo	SKALA --	NR RYS. D- 2
data opracowania		11.03.2024		podpis