

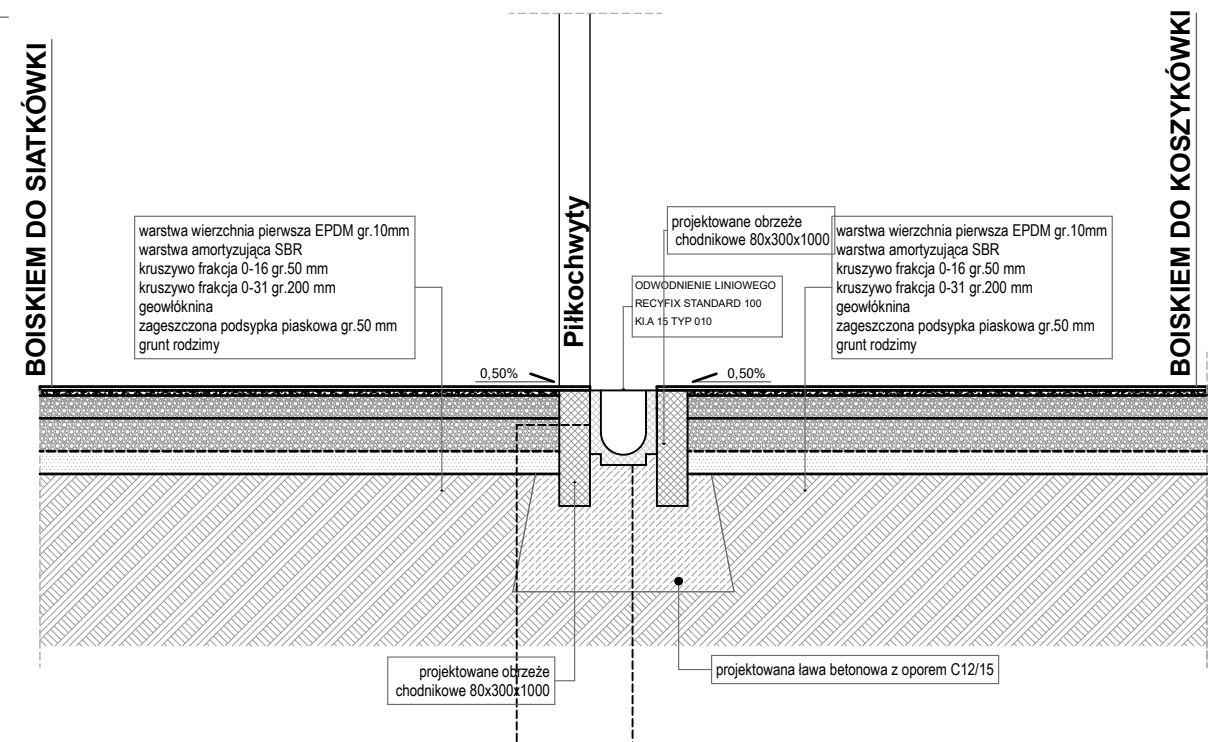


DETAL STYKU BOISKA DO SIATKÓWKI Z BOISKIEM DO KOSZYKÓWKI

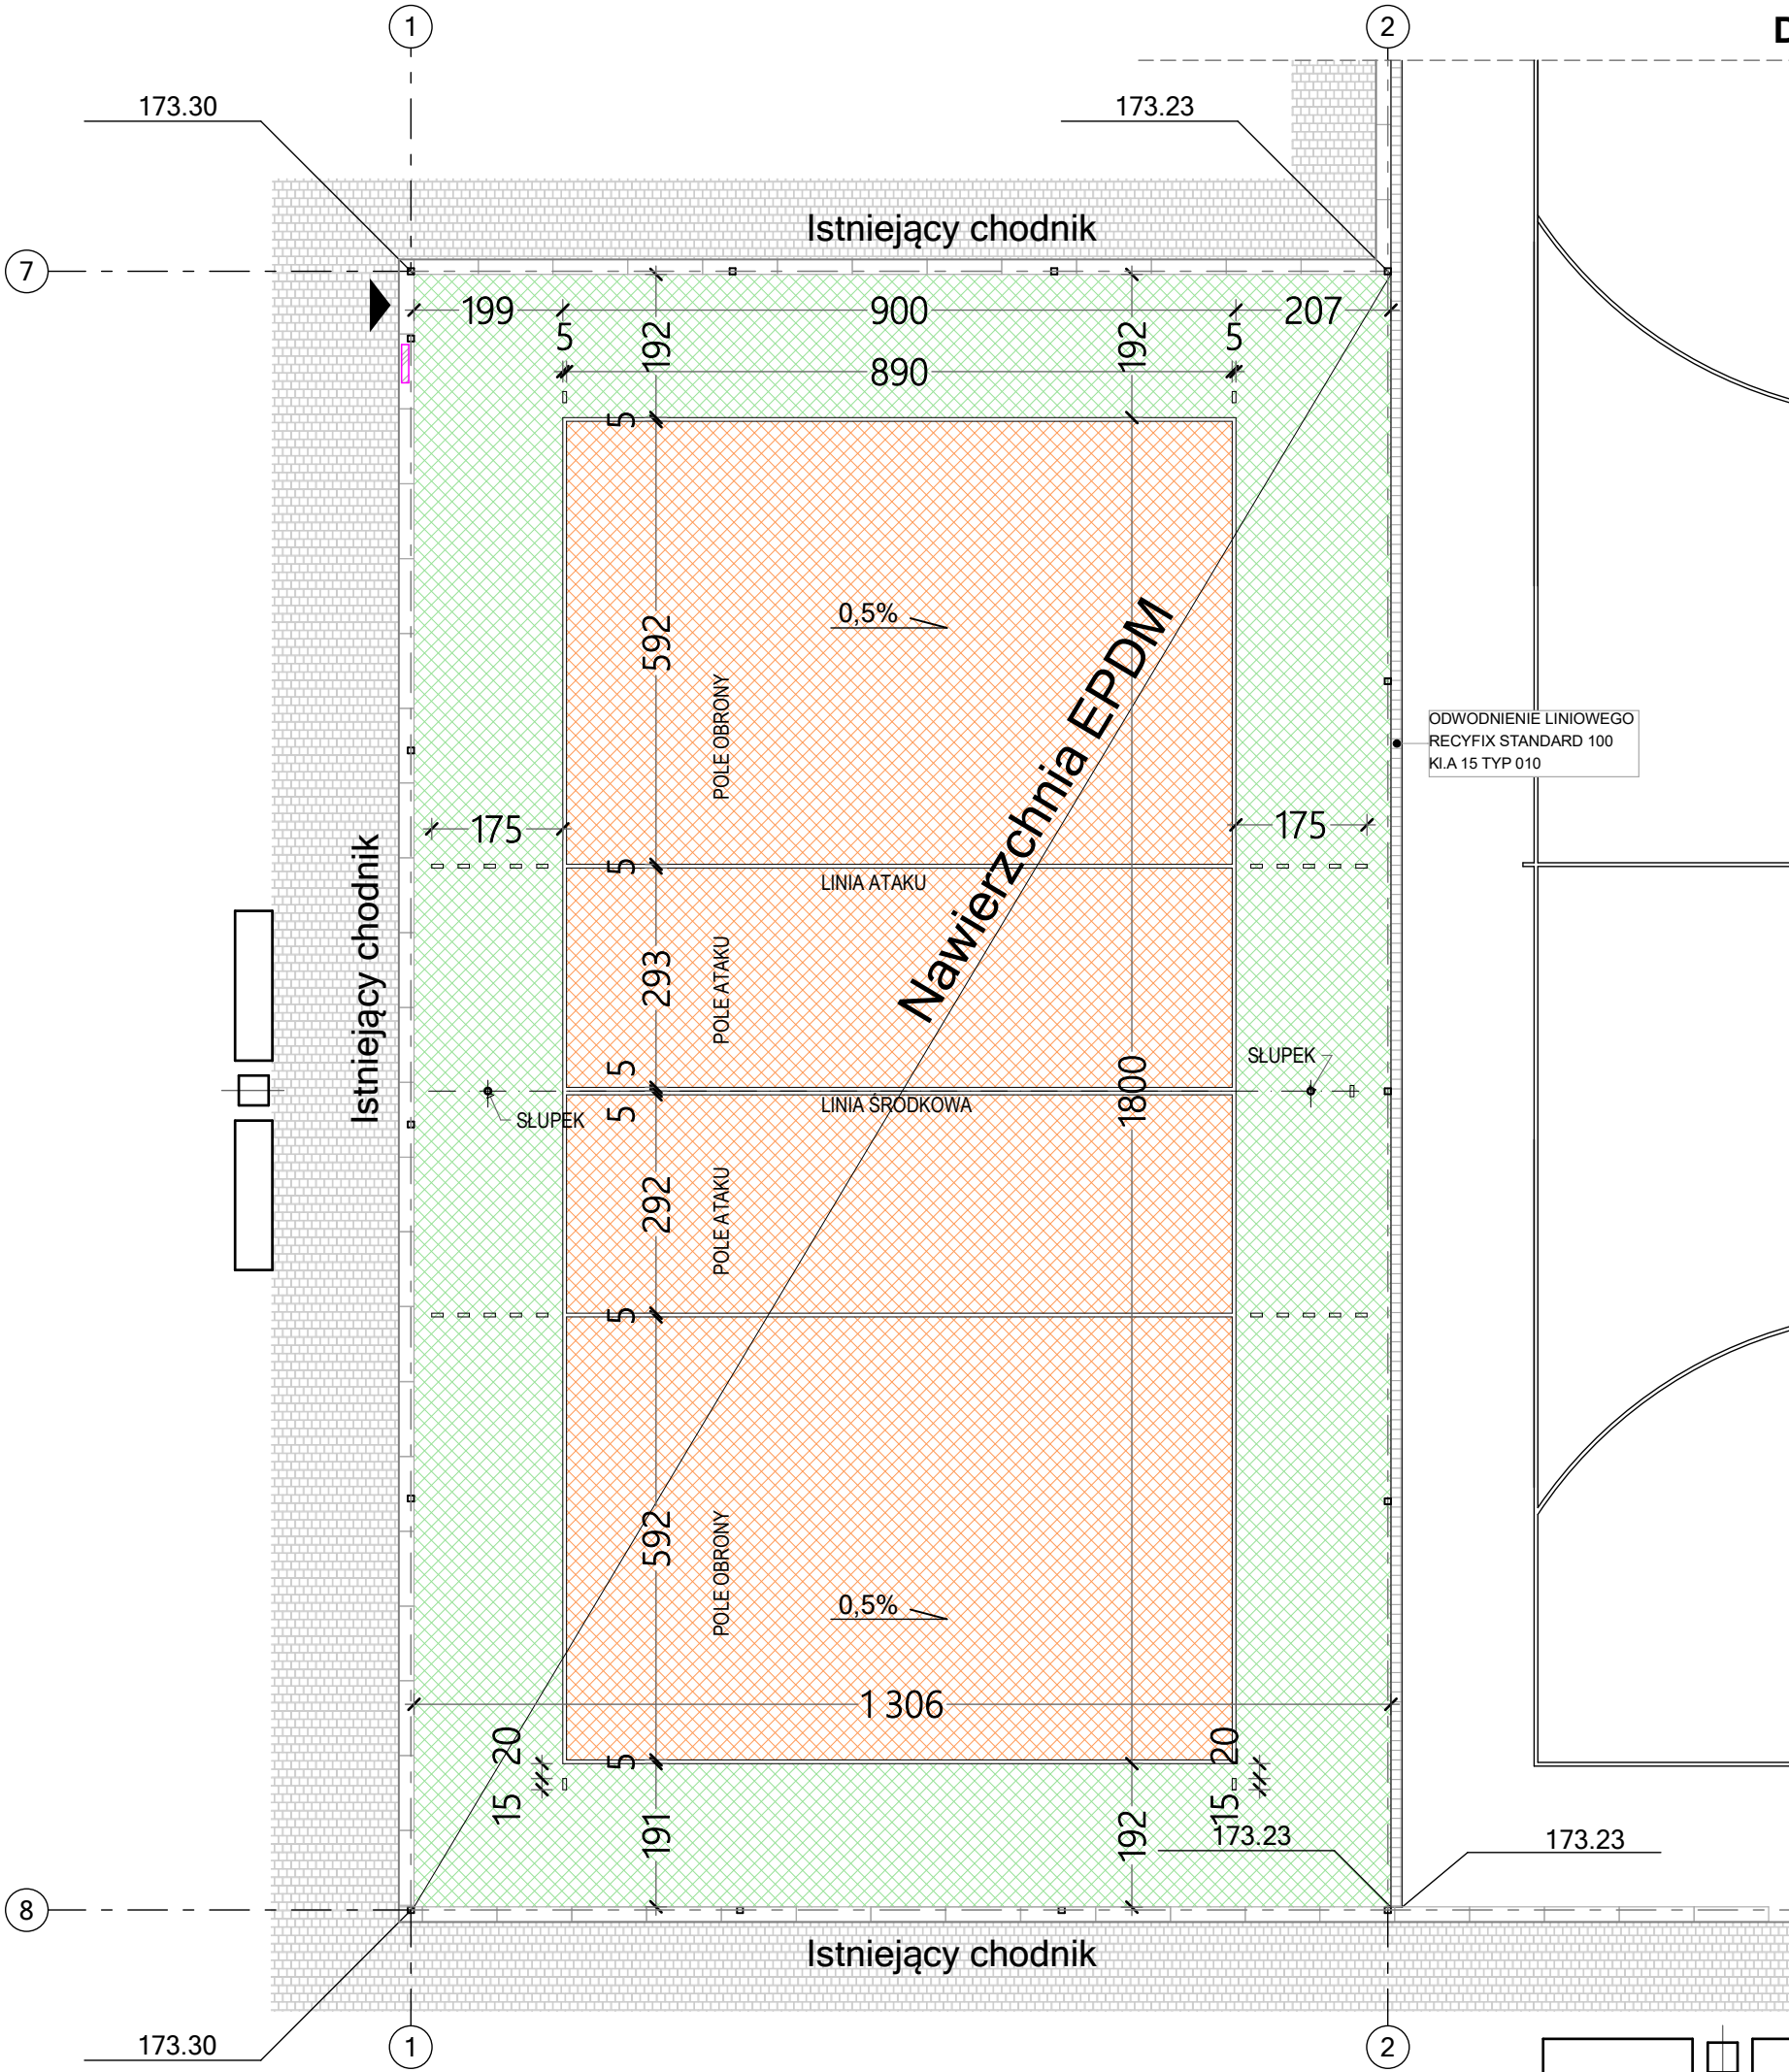

DETAL STYKU BOISK Z ISTNIEJĄCYM CHODNIKIEM

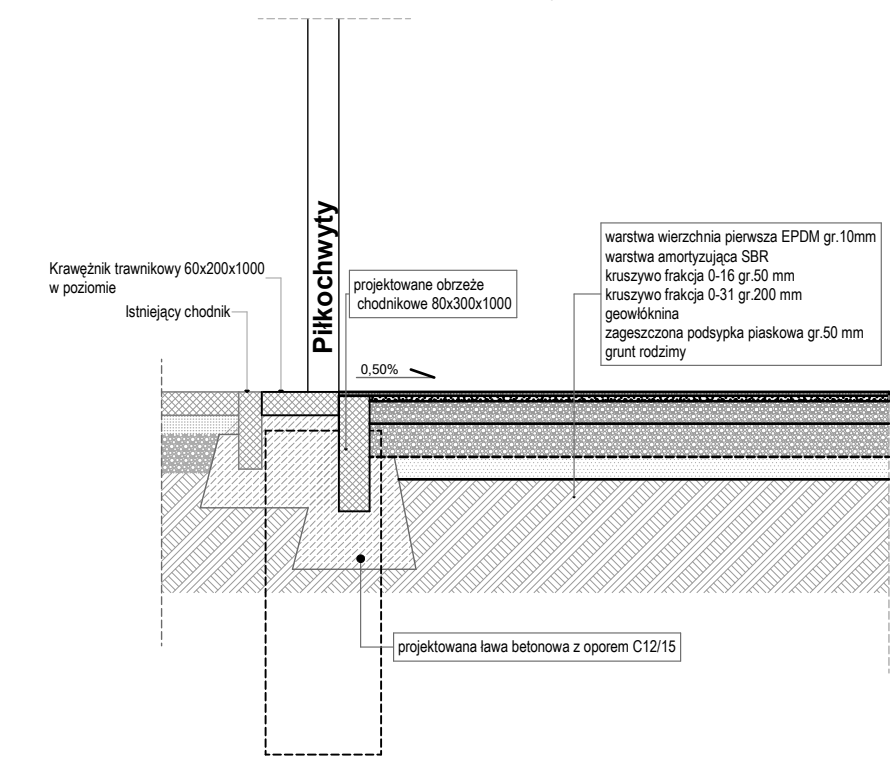

Legenda	
	Ślupki piłkochwyłów wys.4m
	Siatka splot 5mm oczko 10x10
	Istniejący chodnik
	Obrzeże trawnikowe 6x20x100
	Zestaw 2 ławki plus kosz parkowy
	ODWODNIENIE LINIOWE
	Tablica regulaminowa

Kolorystyka	
	Reseda green RAL 6011 pow.123,11m ²
	Earth yellow RAL 1006 pow.157,45m ²
Linie białe	

ADRES INWESTYCJI ul. Stara, 47-224 Kędzierzyn-Koźle dz. nr 530/52, 530/53, 530/55, 530/56, 527/32, 527/34, 527/37 obręb Kędzierzyn J.E. Kędzierzyn-Koźle		TYTUŁ PROJEKTU Przebudowa istniejących boisk osiedlowych na boiska z nawierzchnią syntetyczną przy ul. Starej		 mgr inż. arch. Krystyna Król ul. Pamięci Sybiraków 17/11 47-200 Kędzierzyn-Koźle NIP: 749 12 88 349 tel/fax: +48 77 481 00 94 gsm: +48 603 604 628
INWESTOR Miejski Ośrodek Sportu i Rekreacji w Kędzierzynie-Koźlu al. Jana Pawła II 29, 47-220 Kędzierzyn-Koźle		PROJEKT BUDOWLANY		
AUTOR specjalność architektura mgr arch. Krystyna Król		ARCHITEKTURA		
OPRACOWAŁ arch. Mateusz Zalewski		Rzut boiska do siatkówki		
		SKALA 1:100		
		NR UPRAWNIEN 01/OPOKK/2015		NR RYS. A2
		OPRACOWAŁ arch. Mateusz Zalewski		PODPIS
		ArchiCAD LICENCJA NR 128-16954956		14.11.2022r