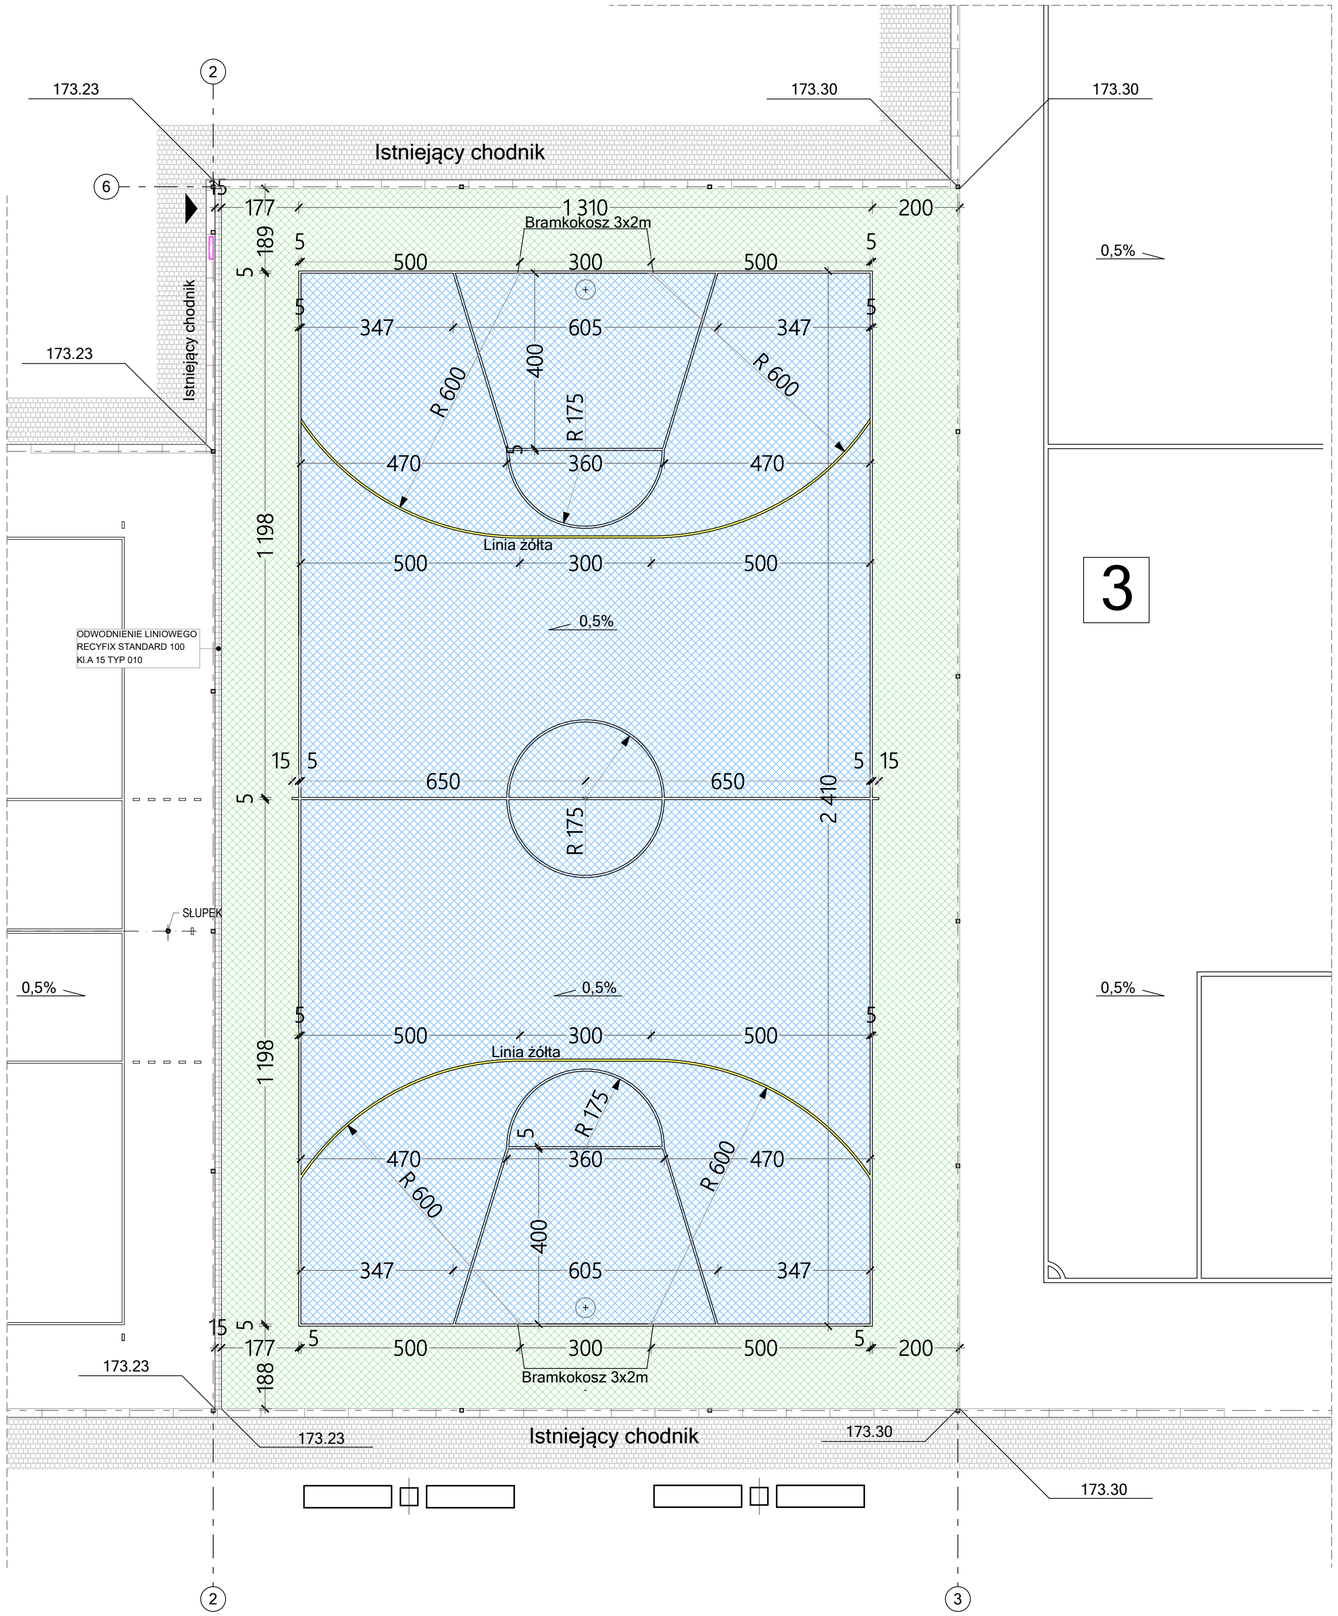

DETAL STYKU BOISKA DO KOSZYKÓWKI Z BOISKIEM DO PIŁKI NOŻNE

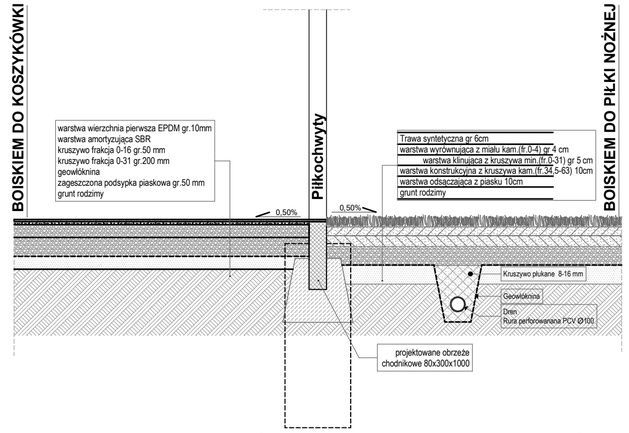

DETAL STYKU BOISKA DO SIATKÓWKI Z BOISKIEM DO KOSZYKÓWKI

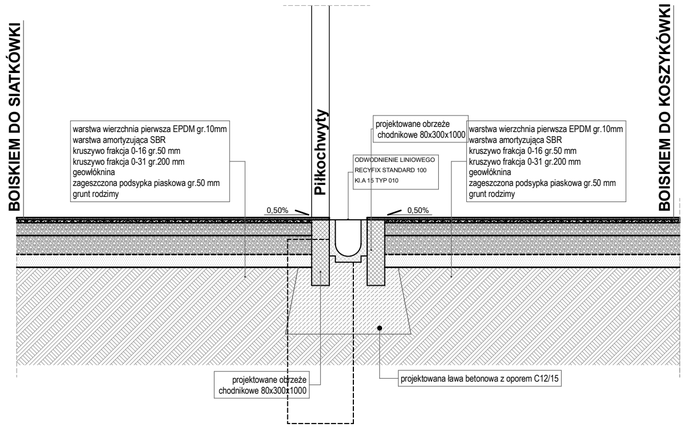

DETAL STYKU BOISK Z ISTNIEJĄCYM CHODNIKIEM

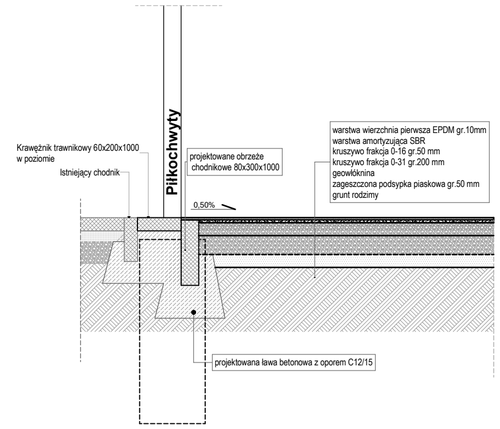

Legenda

symbol	nazwa
	Słupki piłkochwytów wys.4m
	Siatka splot 5mm oczko 10x10
	Istniejący chodnik
	Obrzeże trawnikowe 6x20x100
	Zestaw 2 ławki plus kosz parkowy
	ODWODNIENIE LINIOWEGO RECYFIX
	Tablica regulaminowa

Kolorystyka

	Reseda green RAL 6011 pow.154,16m^2
	Blue Gray RAL 5014 pow.311,40m^2
	Linie żółte
	Linie białe

ADRES INWESTYCJI
ul.Stara,47-224 Kędzierzyn-Koźle
dz.nr530/52,530/53,530/55,530/56, 527/32,527/34,527/37 obręb Kędzierzyn J.E. Kędzierzyn-Koźle

INWESTOR
Miejski Osrodek Sportu i Rekreacji w Kędzierzynie-Koźlu
al.Jana Pawła II 29,
47-220 Kędzierzyn-Koźle

AUTOR
specjalność architektura
mgr arch. Krystyna Król

OPRACOWAŁ
arch. Mateusz Zalewski

TYTUŁ PROJEKT
Przebudowa istniejących boisk osiedlowych na boiska z nawierzchnią syntetyczną przy ul.Starej

PROJEKT BUDOWLANY

Rzut boiska do koszykówki

SKALA 1:100

NR UPRAWNIEŃ
01/OPOKK/2015

ArchiCAD LICENCJA NR 128-16954956

USŁUGI PROJEKTOWE
mgr inż.arch. Krystyna Król
ul.Pamięci Sybiraków 17/6
47-200 Kędzierzyn-Koźle
NIP 749 188 68 33
tel/fax +48 77 481 03 58
tel/em +48 603 404 628

ARCHITEKTURA

NR RYS. A3

PODPIS

14.11.2022r