
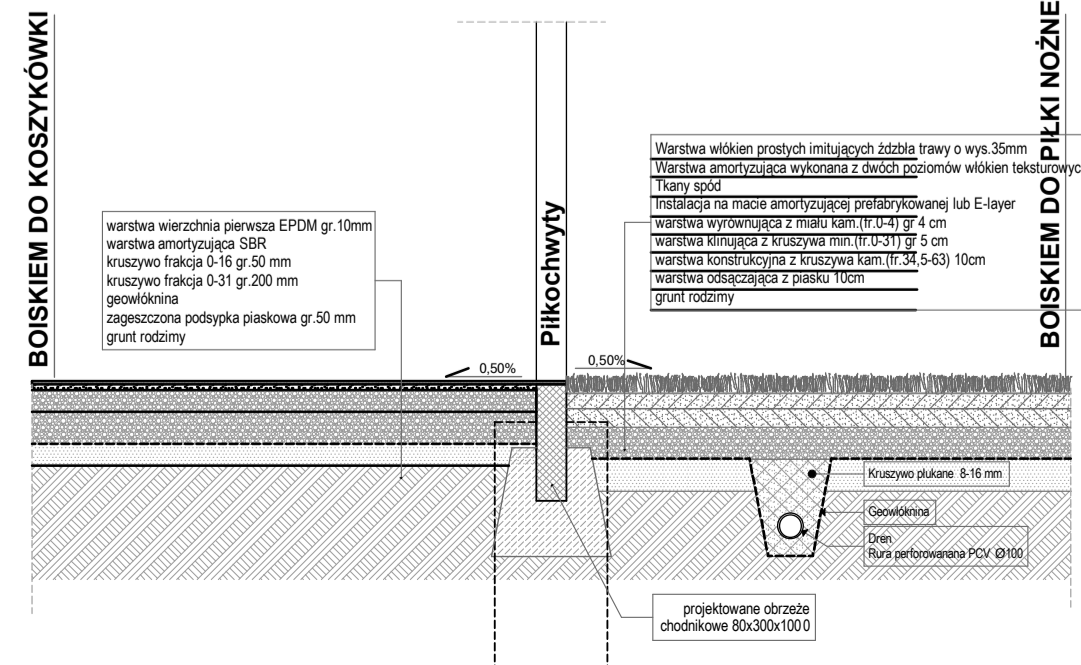


DETAL STYKU BOISKA DO PIŁKI NOŻNEJ Z POWIERZCHNIĄ BIOLOGICZNIE CZYNNĄ

DETAL STYKU BOISKA DO KOSZYKÓWKI Z BOISKIEM DO PIŁKI NOŻNEJ

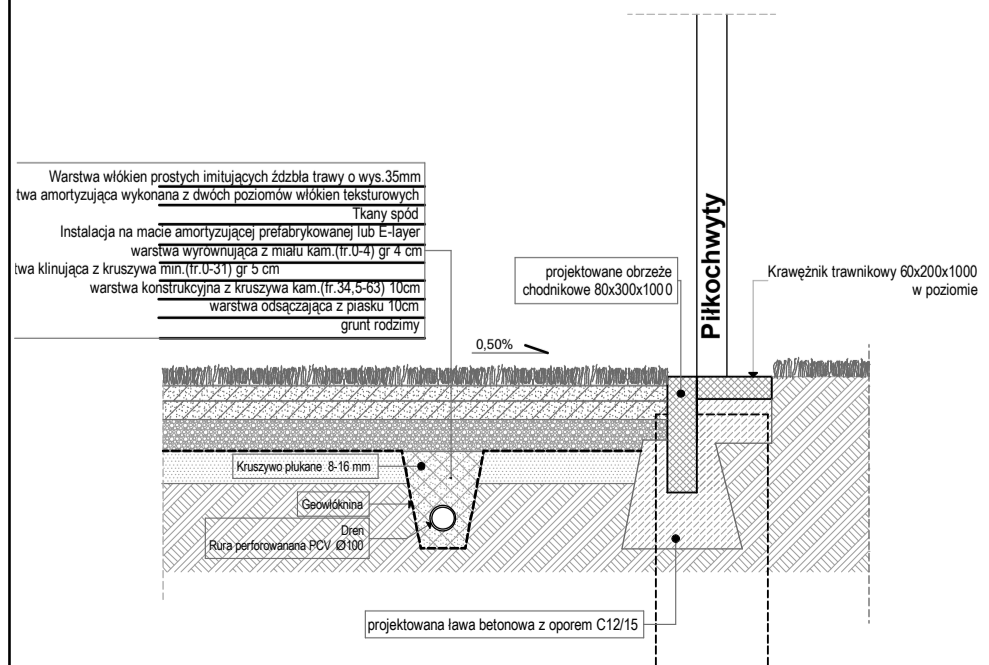

Legenda

□	Słupki piłkochwyłów wys.4m	□	Słupki piłkochwyłów wys.6m
—	Siatka splot 5mm oczko 10x10		
▨	Istniejący chodnik		
▨	Obrzeże trawnikowe 6x20x100		
□	Zestaw 2 ławki plus kosz parkowy		
▨	Nawierzchnia w postaci trawy syntetycznej pow.930,20m ²		
—	Linie białe		
▨	Tablica regulaminowa		
<p>ADRES INWESTYCJI ul. Stara, 47-224 Kędzierzyn-Koźle dz.nr530/52,530/53,530/55,530/56 527/32,527/34,527/37 obręb Kędzierzyn-Koźle ul. Jana Pawła II 29 47-220 Kędzierzyn-Koźle</p> <p>INWESTOR Miejski Ośrodek Sportu i Rekreacji w Kędzierzynie-Koźlu ul. Jana Pawła II 29 47-220 Kędzierzyn-Koźle</p> <p>TYTUŁ PROJEKTU Przebudowa istniejących boisk osiedlowych na boiska z nawierzchnią syntetyczną przy ul. Starej</p> <p>PROJEKT BUDOWLANY ARCHITEKTURA</p> <p>Rzut boiska do piłki nożnej</p> <p>SKALA 1:100 NR RYS. A4</p> <p>AUTOR specjalność architektura mgr arch. Krystyna Król</p> <p>NR UPRAWNIEN PODPIS</p> <p>01/OPOKK/2015</p> <p>OPRACOWAŁ arch. Mateusz Zalewski</p> <p>ArchCAD LICENCJA NR 128-16954956 14.11.2022r</p>			