



Widok piłkochwyłów skala 1:100


Piłkochwyt nr 4

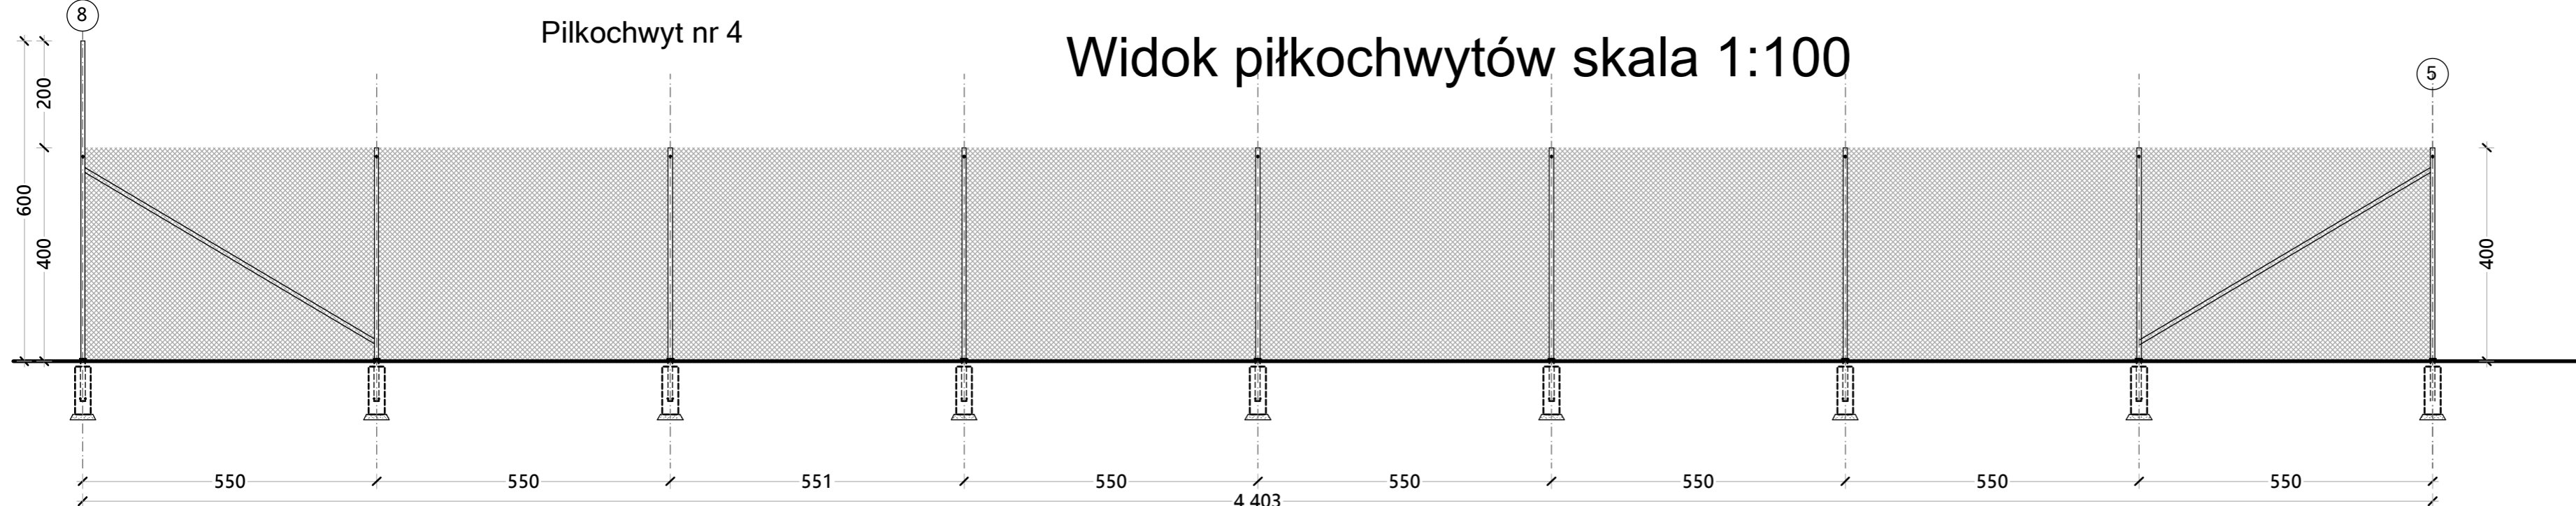


Piłkochwyt nr 5

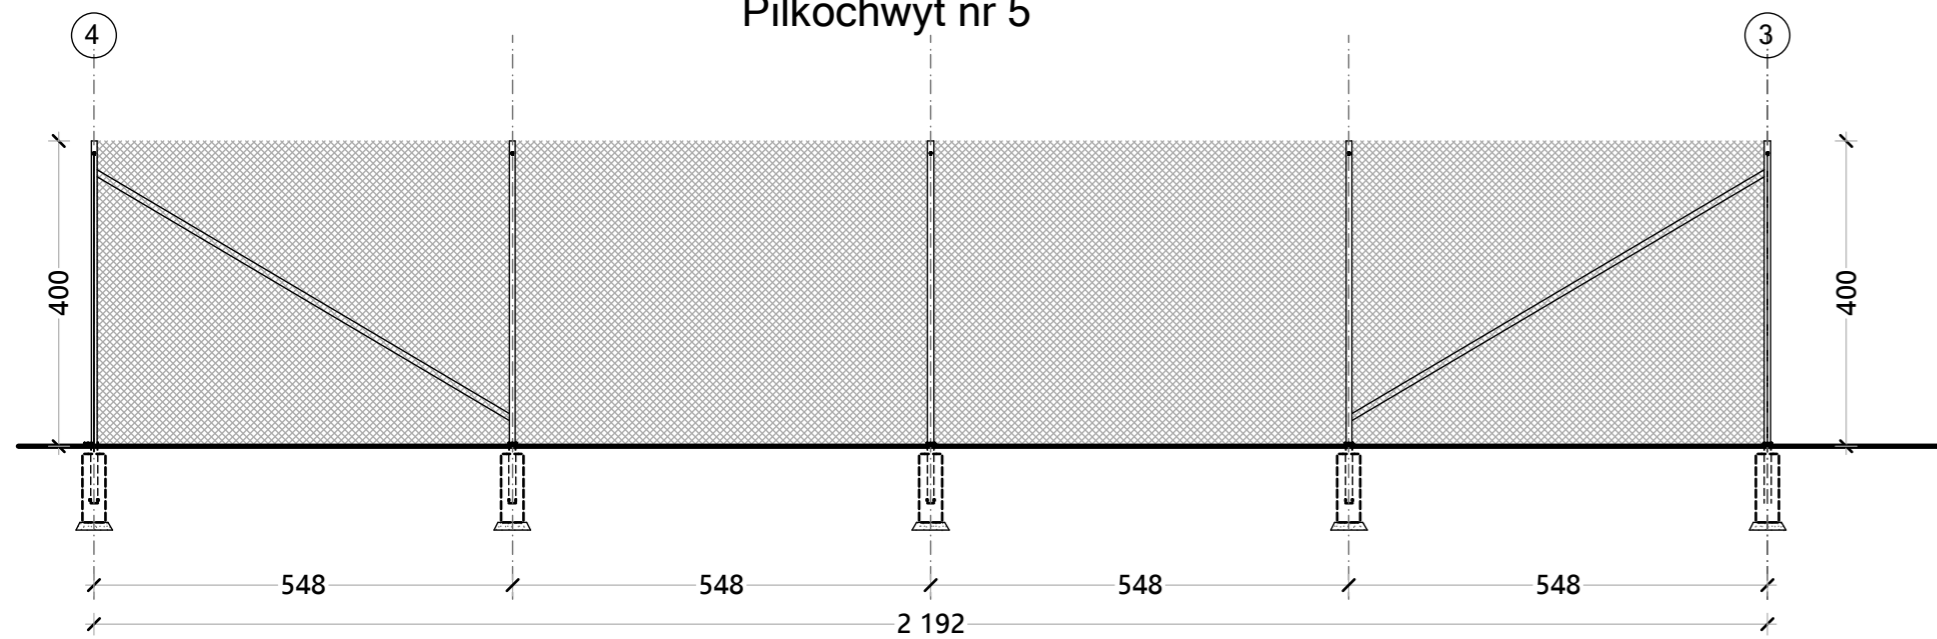



Piłkochwyt nr 3

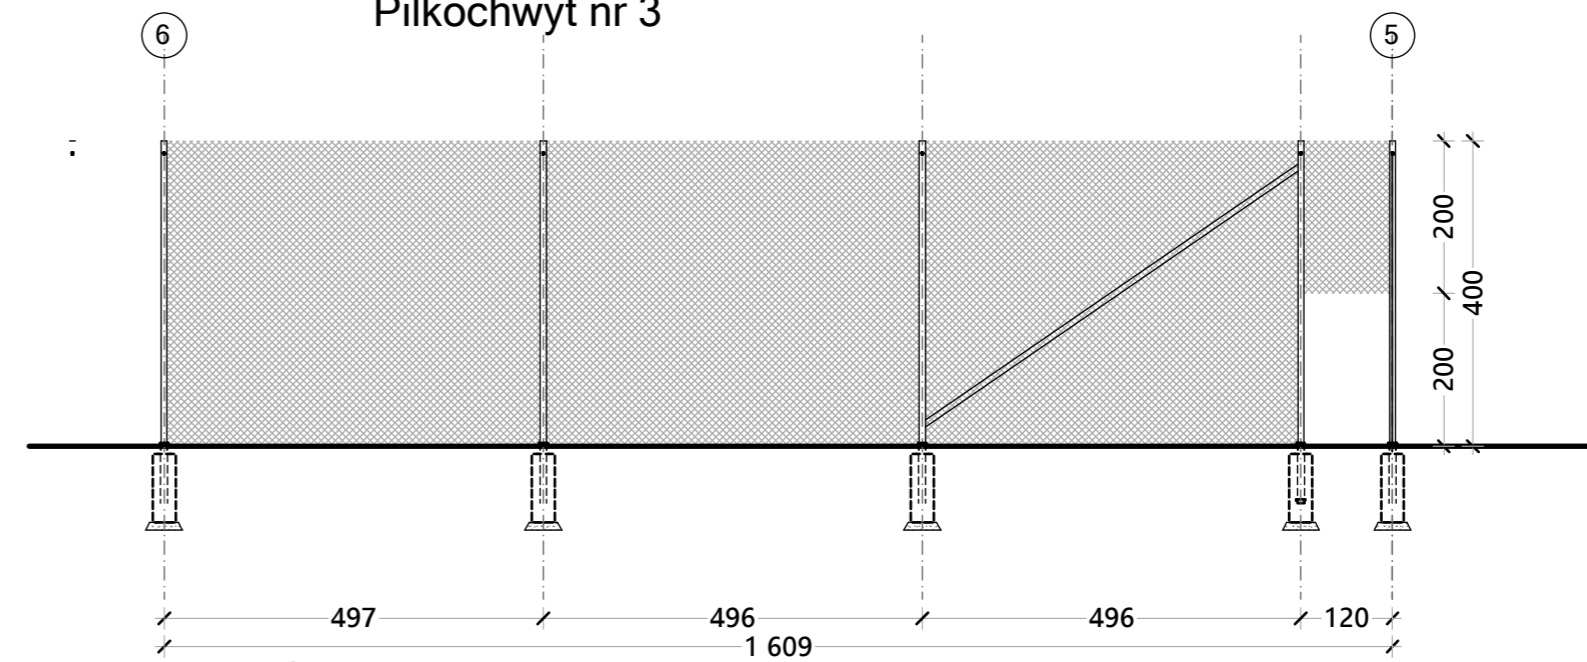

Piłkochwyt nr 8

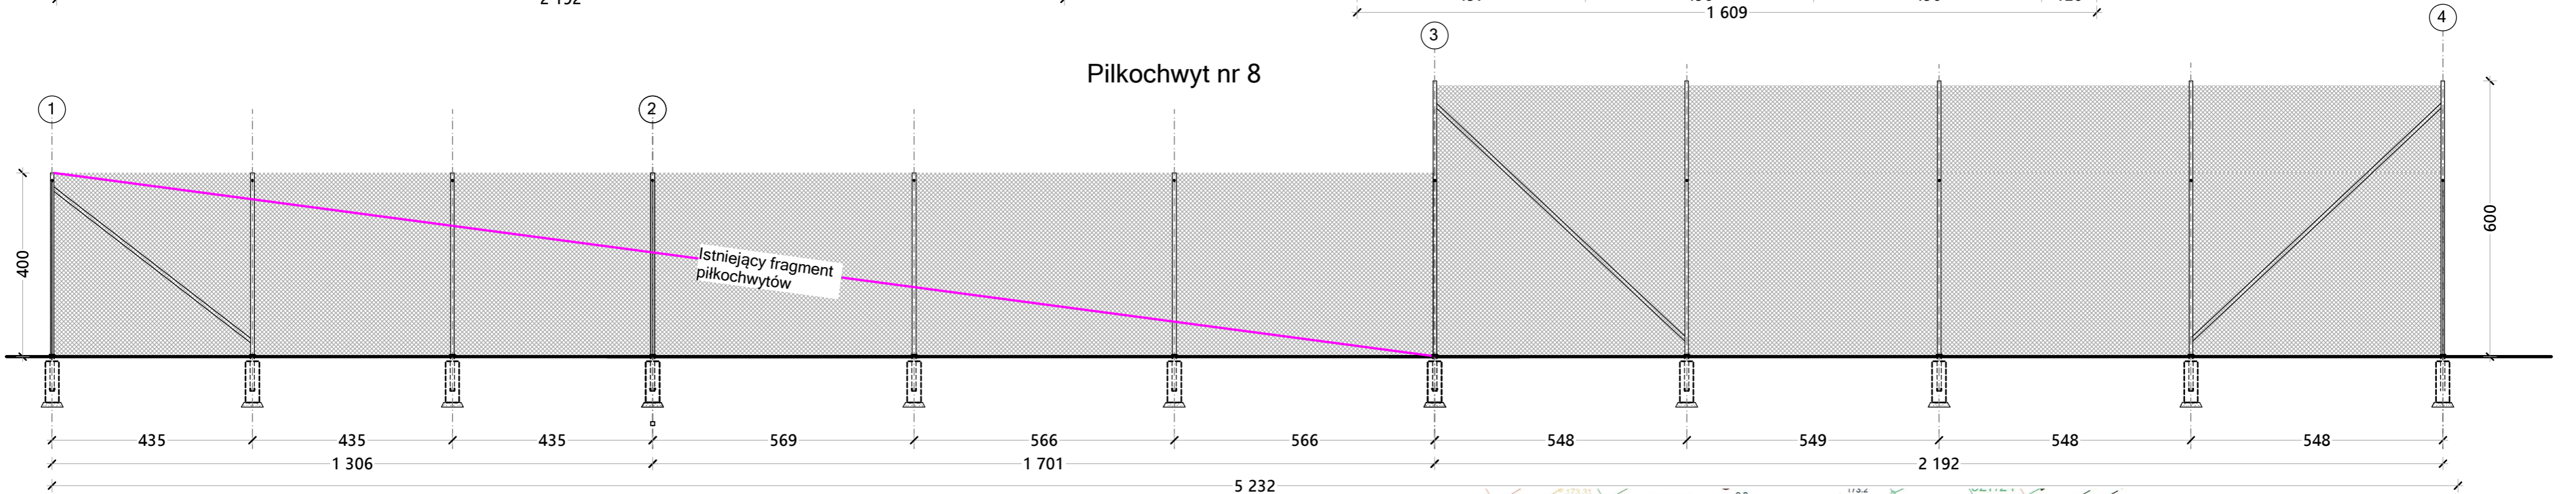

Rzut orientacyjny skala 1:500

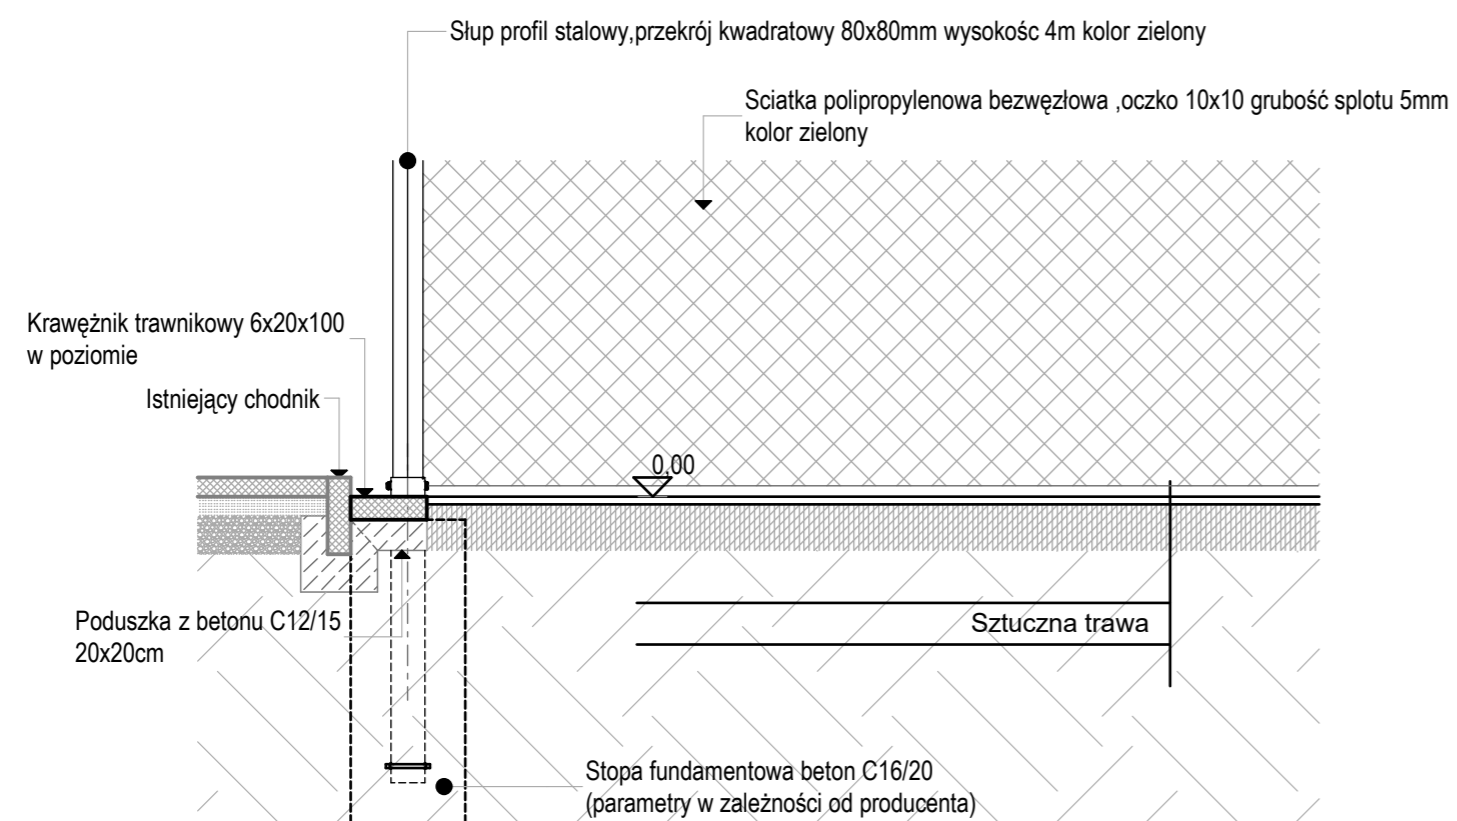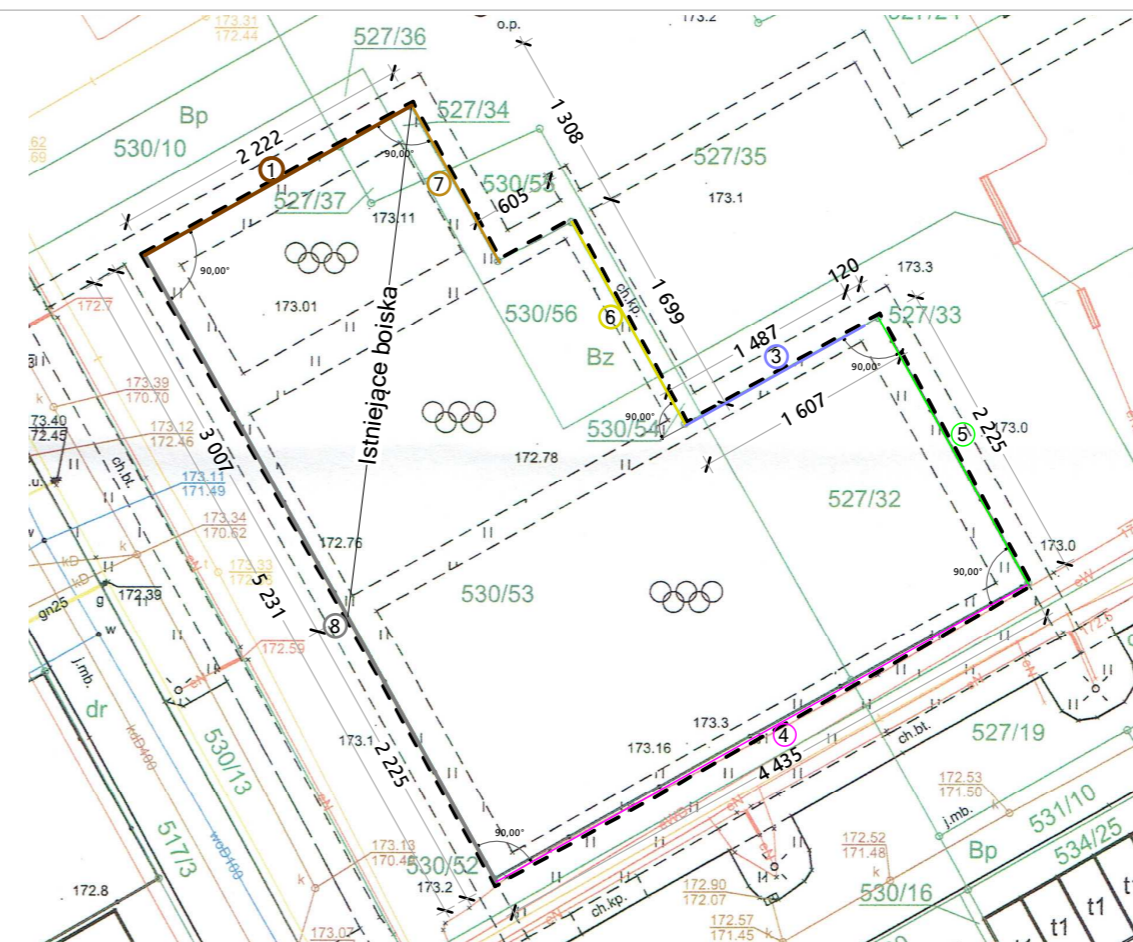

Zestawienie elememntów	
Nazwa	Ilość
Slupki piłkochwyłów wys.6m	4 szt.*
Slupki piłkochwyłów wys.4m	16 szt.*
Siatka splot 5mm oczko 10x10	

* ilość słupków przyjętych w projekcie. Liczba może się różnić w zależności od producenta

ADRES INWESTYCJI ul. Stara 47-224 Kędzierzyn-Koźle dz.nr530/10, 530/11, 530/12, 530/13, 530/99, 530/100		TYTUŁ PROJEKTU Przebudowa istniejących boisk osiedlowych na boiska z nawierzchnią syntetyczną przy ul. Starej	
INWESTOR Miejski Ośrodek Sportu i Rekreacji w Kędzierzynie-Koźlu al. Jana Pawła II 29, 47-220 Kędzierzyn-Koźle		ARCHITEKTURA	
AUTOR specjalność architektura mgr arch. Krystyna Król		OPRACOWAŁ arch. Mateusz Zaleski	
NR UPRAWNIEN 01/OPOKK/2015		NR RYS. A5	
OPRACOWAŁ arch. Mateusz Zaleski		DATA 14.11.2022r	