



PRZEKRÓJ A—A

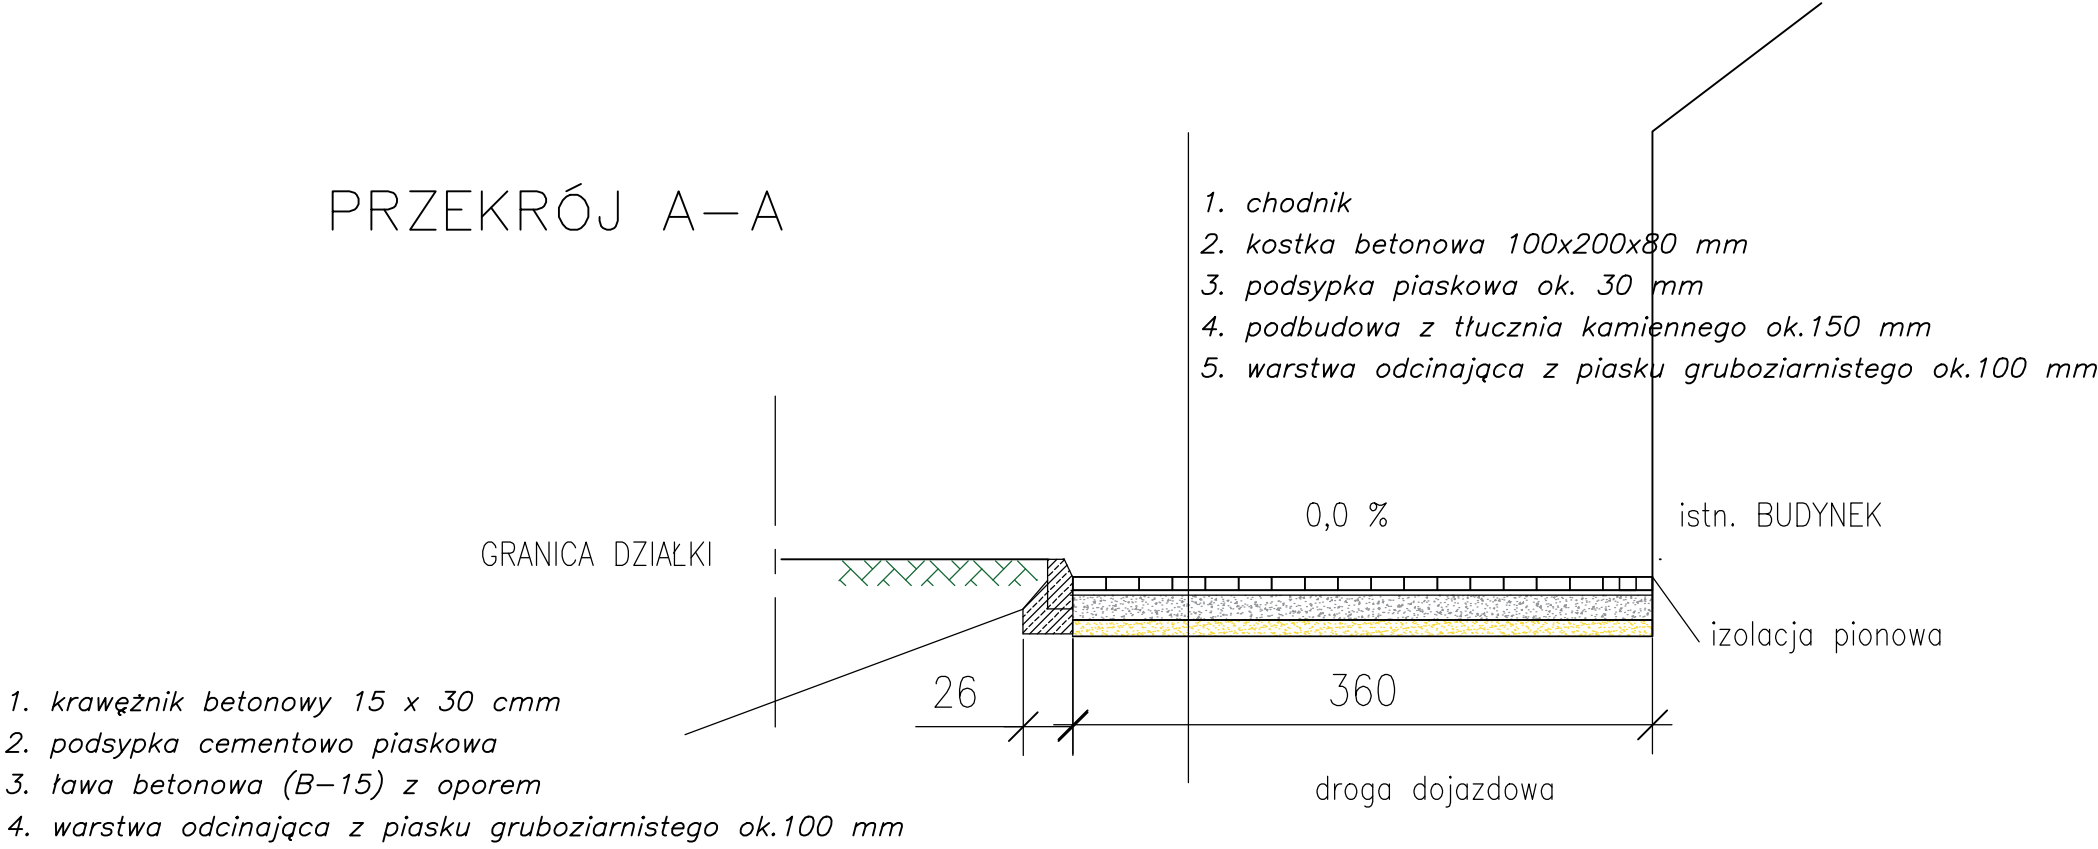

PRZEKRÓJ B—B

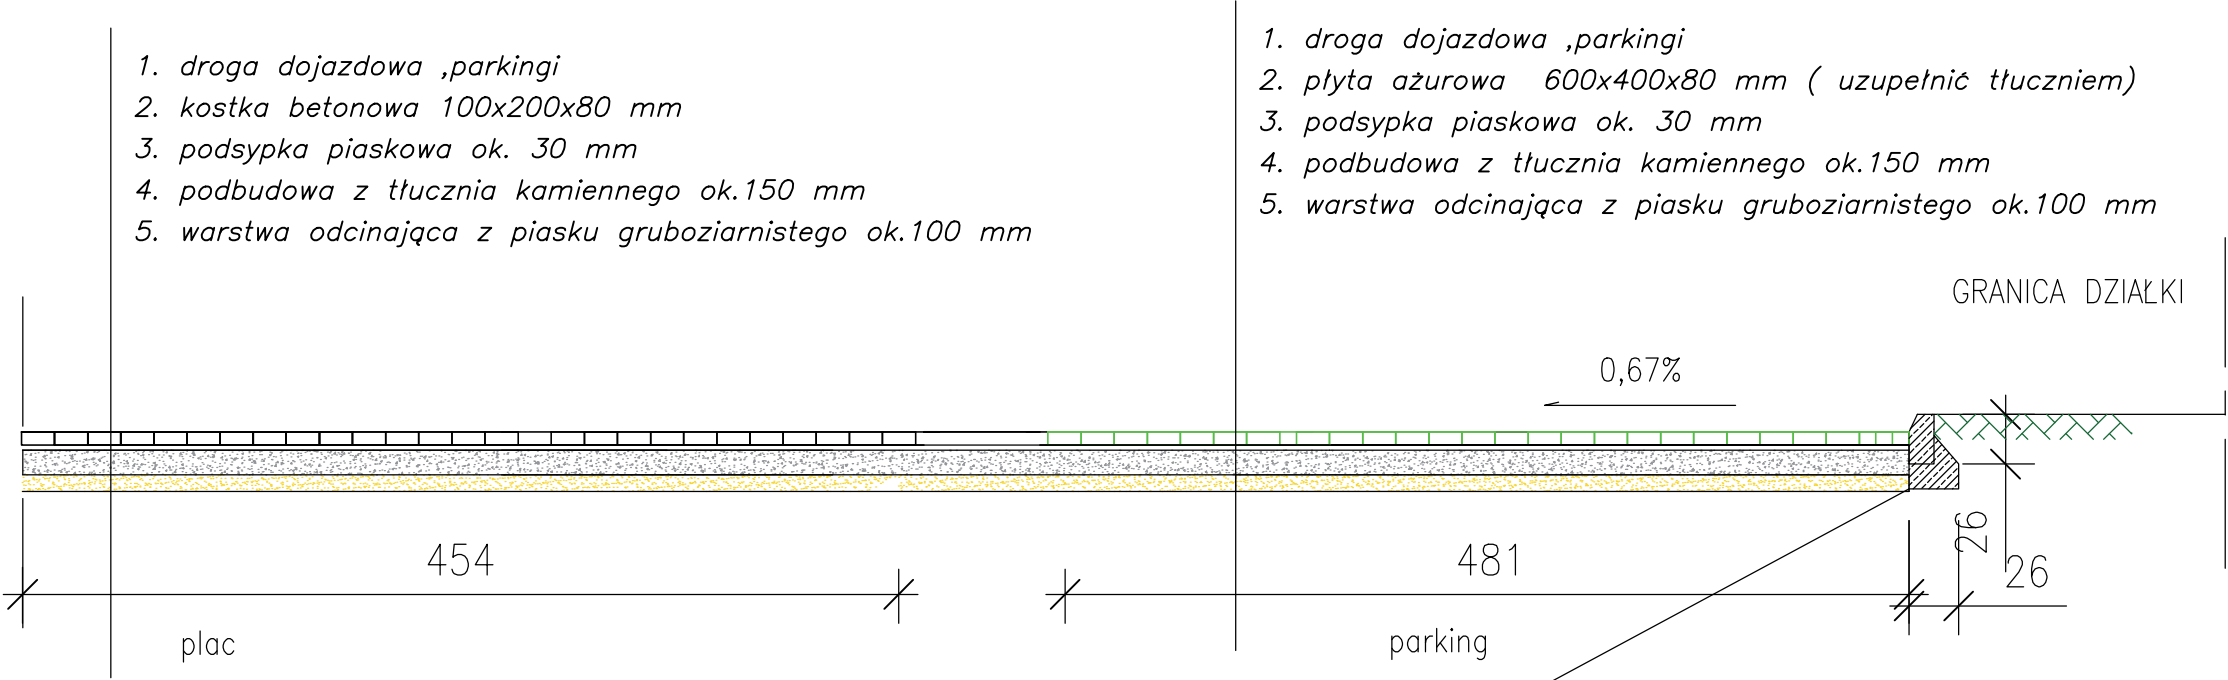

1. krawężnik betonowy 15 x 30 cmm
2. podsypka cementowo piaskowa
3. ława betonowa (B—15) z oporem
4. warstwa odcinająca z piasku gruboziarnistego ok.100 mm

NAZWA PROJEKTU				PROJEKT ODPROWADZENIA WÓD OPADOWYCH Z TERENU DZIAŁKI NR.390/8 WRAZ Z ZAGOSPODAROWANIEM TERENU WOKÓŁ BUDYNKÓW	
NAZWA INWESTORA				Miejski Zarząd Budynków Komunalnych w K.-Koźlu 47-220 Kędzierzyn-Koźle ;ul.Grunwaldzka 6	
LOKALIZACJA					
47-206 K.-Koźle; ul.KŁODNICKA 90 działka nr. 390/8 ; jednostka ewid. Kłodnica					
FAZA ZADANIA		SKALA		BRANŻA	
Projekt Budowlany		1:100		architektura	
TYTUŁ RYSUNKU					
PRZEKROJE POPRZECZNE					
NR RYSUNKU		SPECJALNOŚĆ		NR UPRAWNIENI	
A5					
OPRACOWAŁ				DATA	
mgr inż. arch. Marek Majewski		Architektura		15.06.2022 r.	
PROJEKTANT					
mgr inż. arch.Mariusz Rachuba		Architektura		1291/94	
				15.06.2022 r.	
PROJEKTANT					
Jan Dubianik		Instalacje sanitarne		218/93/Op	
				15.06.2022 r.	