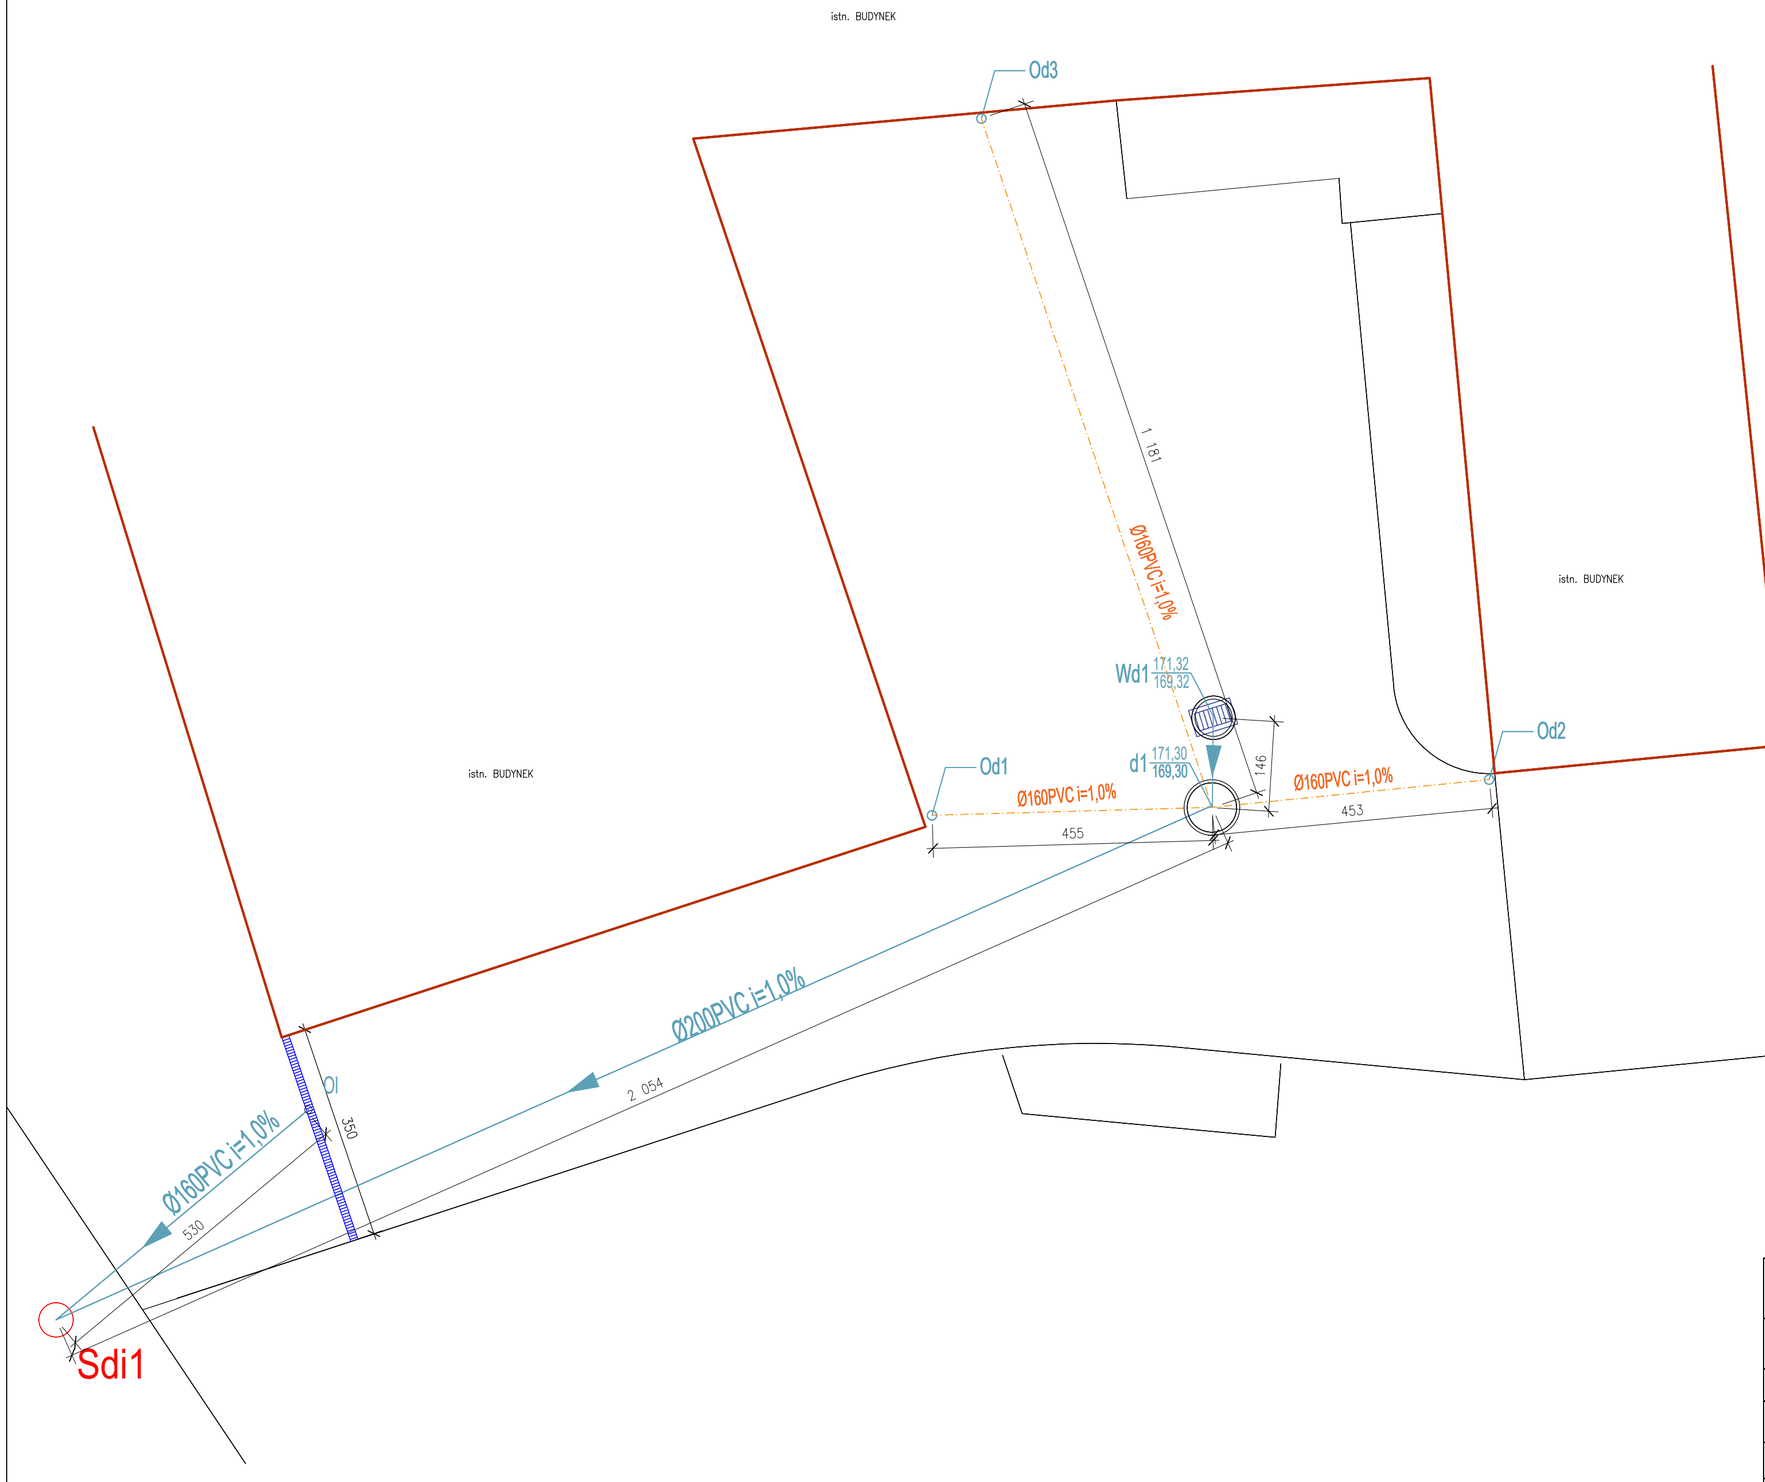

OZNACZENIA

Sdi1 - Istn studnia właczeniowa

- Projektowne odwodnienie dachu Ø 160mm

- **Projektowane odwodnienie liniowe**

Wd1 - Projektowany wpust deszczowy Ø500

d1 - Projektowana studnia Ø1000

Proj. kanalizacja wód deszczowych

Dn

Proj. studnia kanalizacji deszczowej (n-numer studni)

Odn

Proj. odwodnienie dachu (n - numer odwodnienia)

Wd1 188,30 / 187,30 Proj. rzędna terenu / Proj. rzędna dna studni

NAZWA PROJEKTU	PROJEKT ODPROWADZENIA WÓD OPADOWYCH Z TERENU DZIAŁKI NR.390/8 WRAZ Z ZAGOSPODAROWANIEM TERENU WOKÓŁ BUDYNKÓW			
NAZWA INWESTORA	Miejski Zarząd Budynków Komunalnych w K.-Koźlu 47-220 Kędzierzyn-Koźle ;ul.Grunwaldzka 6			
LOKALIZACJA	47-230 K.-Koźle; ul.KŁODNICKA 90 dziaka nr. 390/8 ; jednostka ewid. Kłodnica			
FAZA ZADANIA: Projekt Budowlany	SKALA: 1:125	BRANŻA: architektura		
TYTUŁ RYSUNKU	RZUT – INTSALACJA ODWODNIENIA			
NR RYSUNKU: A7	SPECJALNOŚĆ	NR UPRAWNIEŃ	DATA	PODPIS
OPRACOWAŁ: mgr inż. arch. Marek Majewski	Architektura		15.06.2022 r.	
PROJEKTANT: mgr inż. arch.Mariusz Rachuba	Architektura	1291/94	15.06.2022 r.	
PROJEKTANT: Jan Dubianik	Instalacje sanitarne	218/93/Op	15.06.2022 r.	