


Skala: 1:500

DZIAŁKA NR.1072/1

439851,08 276496,94

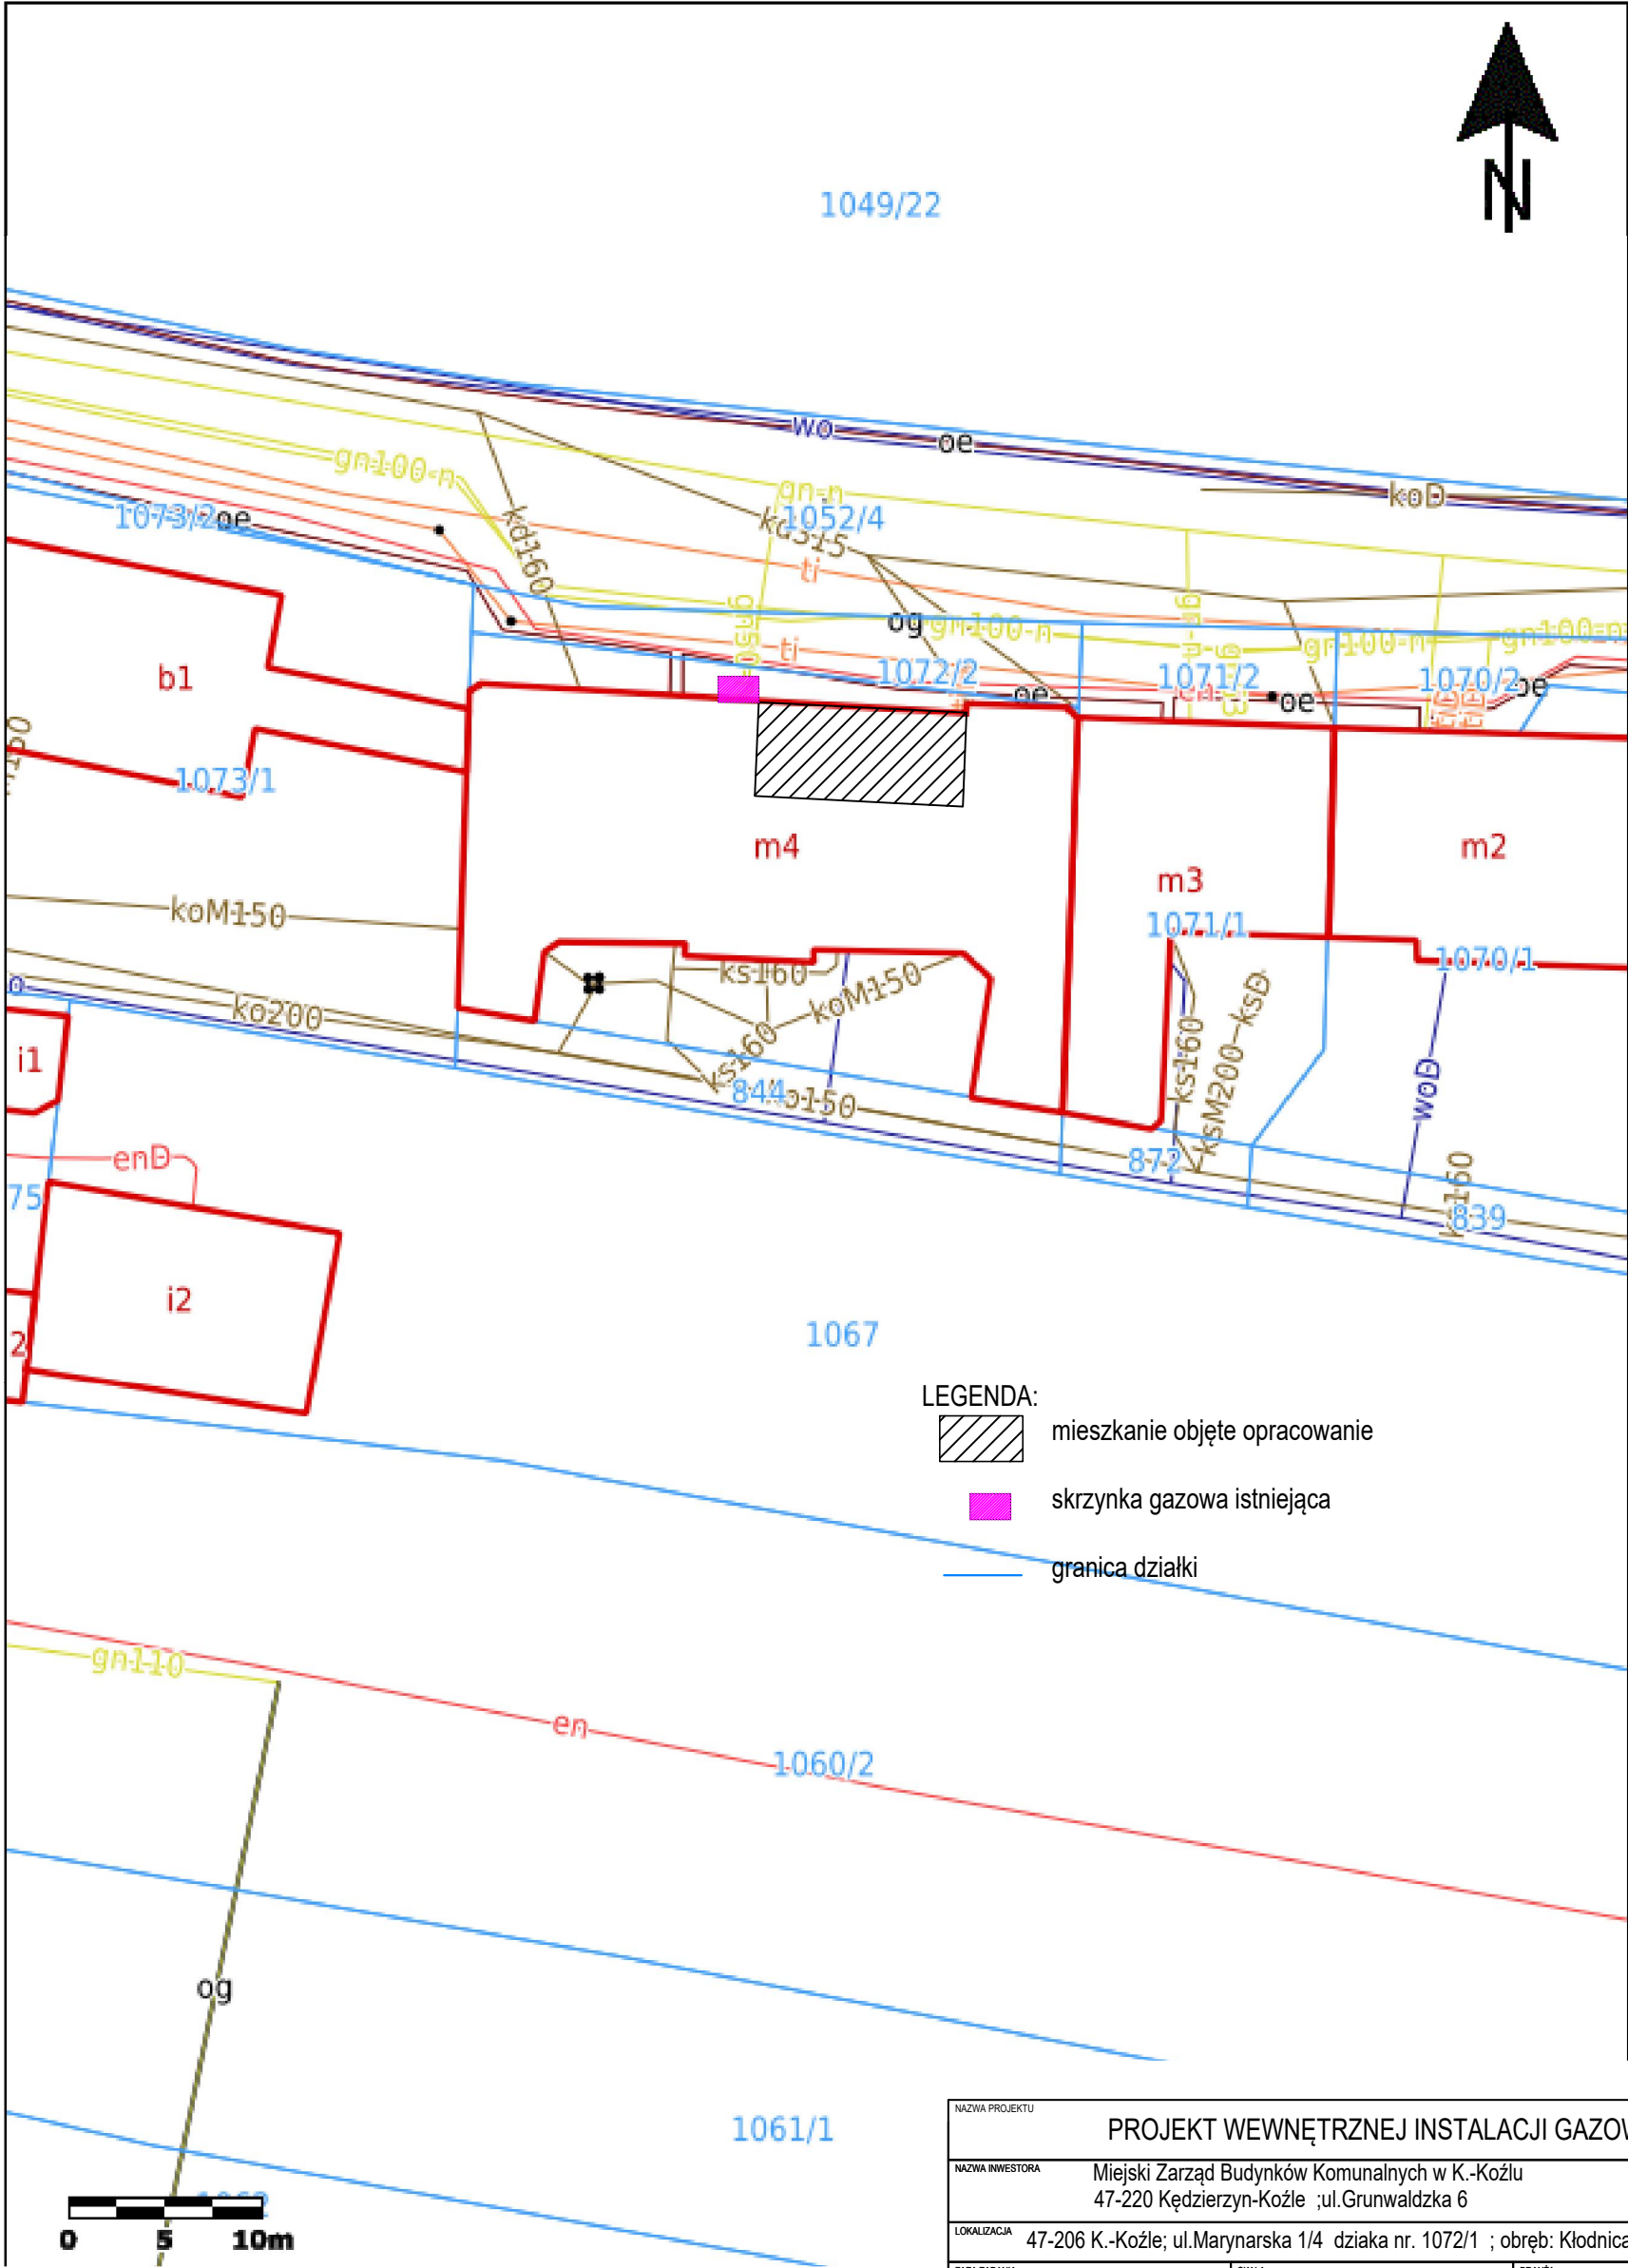

- LEGENDA:
- mieszkanie objęte opracowaniem
  - skrzynka gazowa istniejąca
  - granica działki

NAZWA PROJEKTU						
PROJEKT WEWNĘTRZNEJ INSTALACJI GAZOWEJ						
NAZWA INWESTORA						
Miejski Zarząd Budynków Komunalnych w K.-Koźlu 47-220 Kędzierzyn-Koźle ;ul.Grunwaldzka 6						
LOKALIZACJA						
47-206 K.-Koźle; ul.Marynarska 1/4 działka nr. 1072/1 ; obręb: Kłodnica						
FAZA ZADANIA		SKALA		BRANŻA		
Projekt Budowlany		1:500		instalacje		
TYTUŁ RYSUNKU						
PROJEKT ZAGOSPODAROWANIA						
NR RYSUNKU		SPECJALNOŚĆ		NR UPRAWNIENI	DATA	PODPIS
11					24.04.2024 r.	
OPRACOWAŁ		mgr inż. arch. Marek Majewski		Architektura		
PROJEKTANT		Jan Dubianik		Instalacje sanitarne	218/93/Op	24.04.2024 r.