




Profil – oś_Czyżyków_1

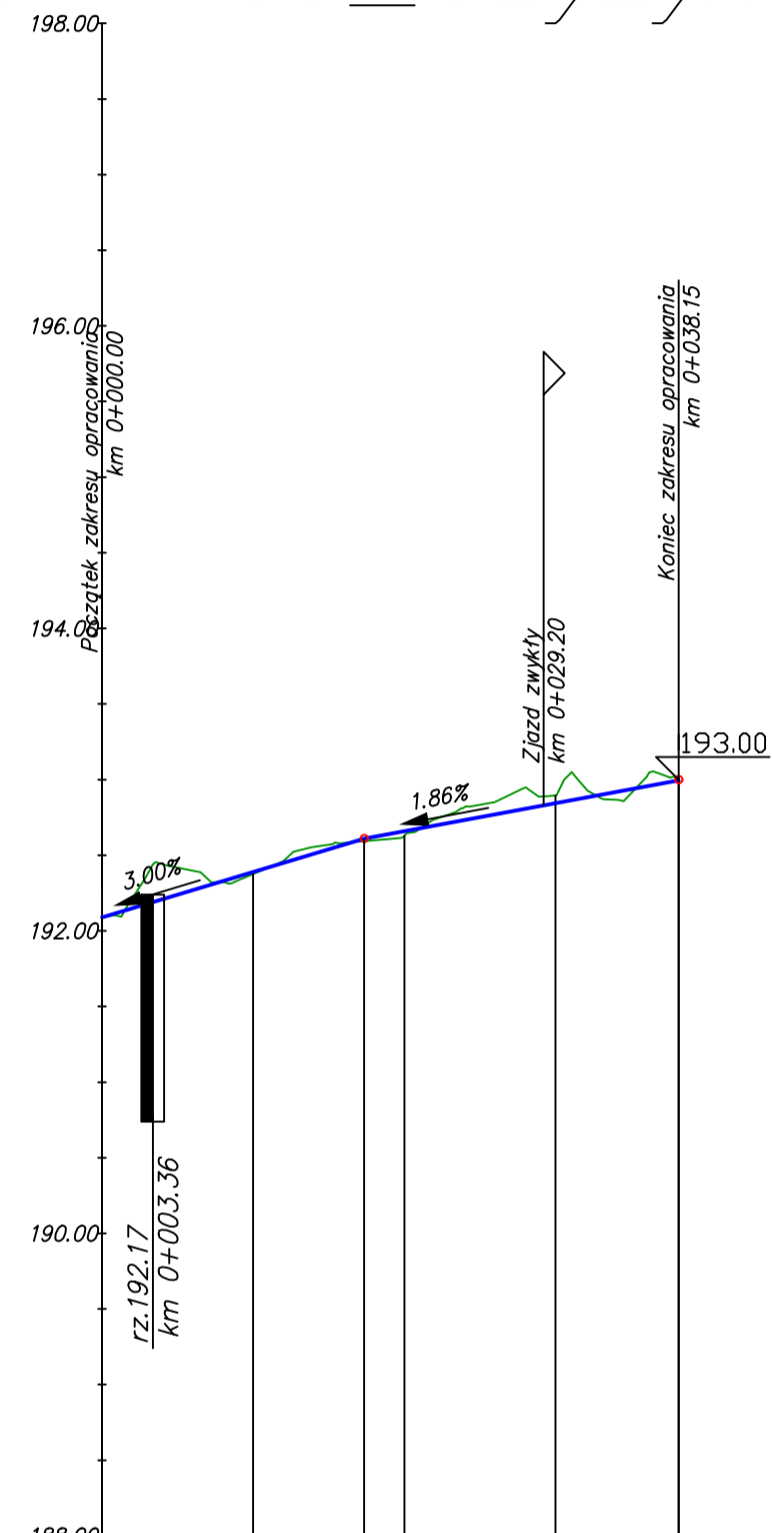

Profil – oś_Czyżyków_2

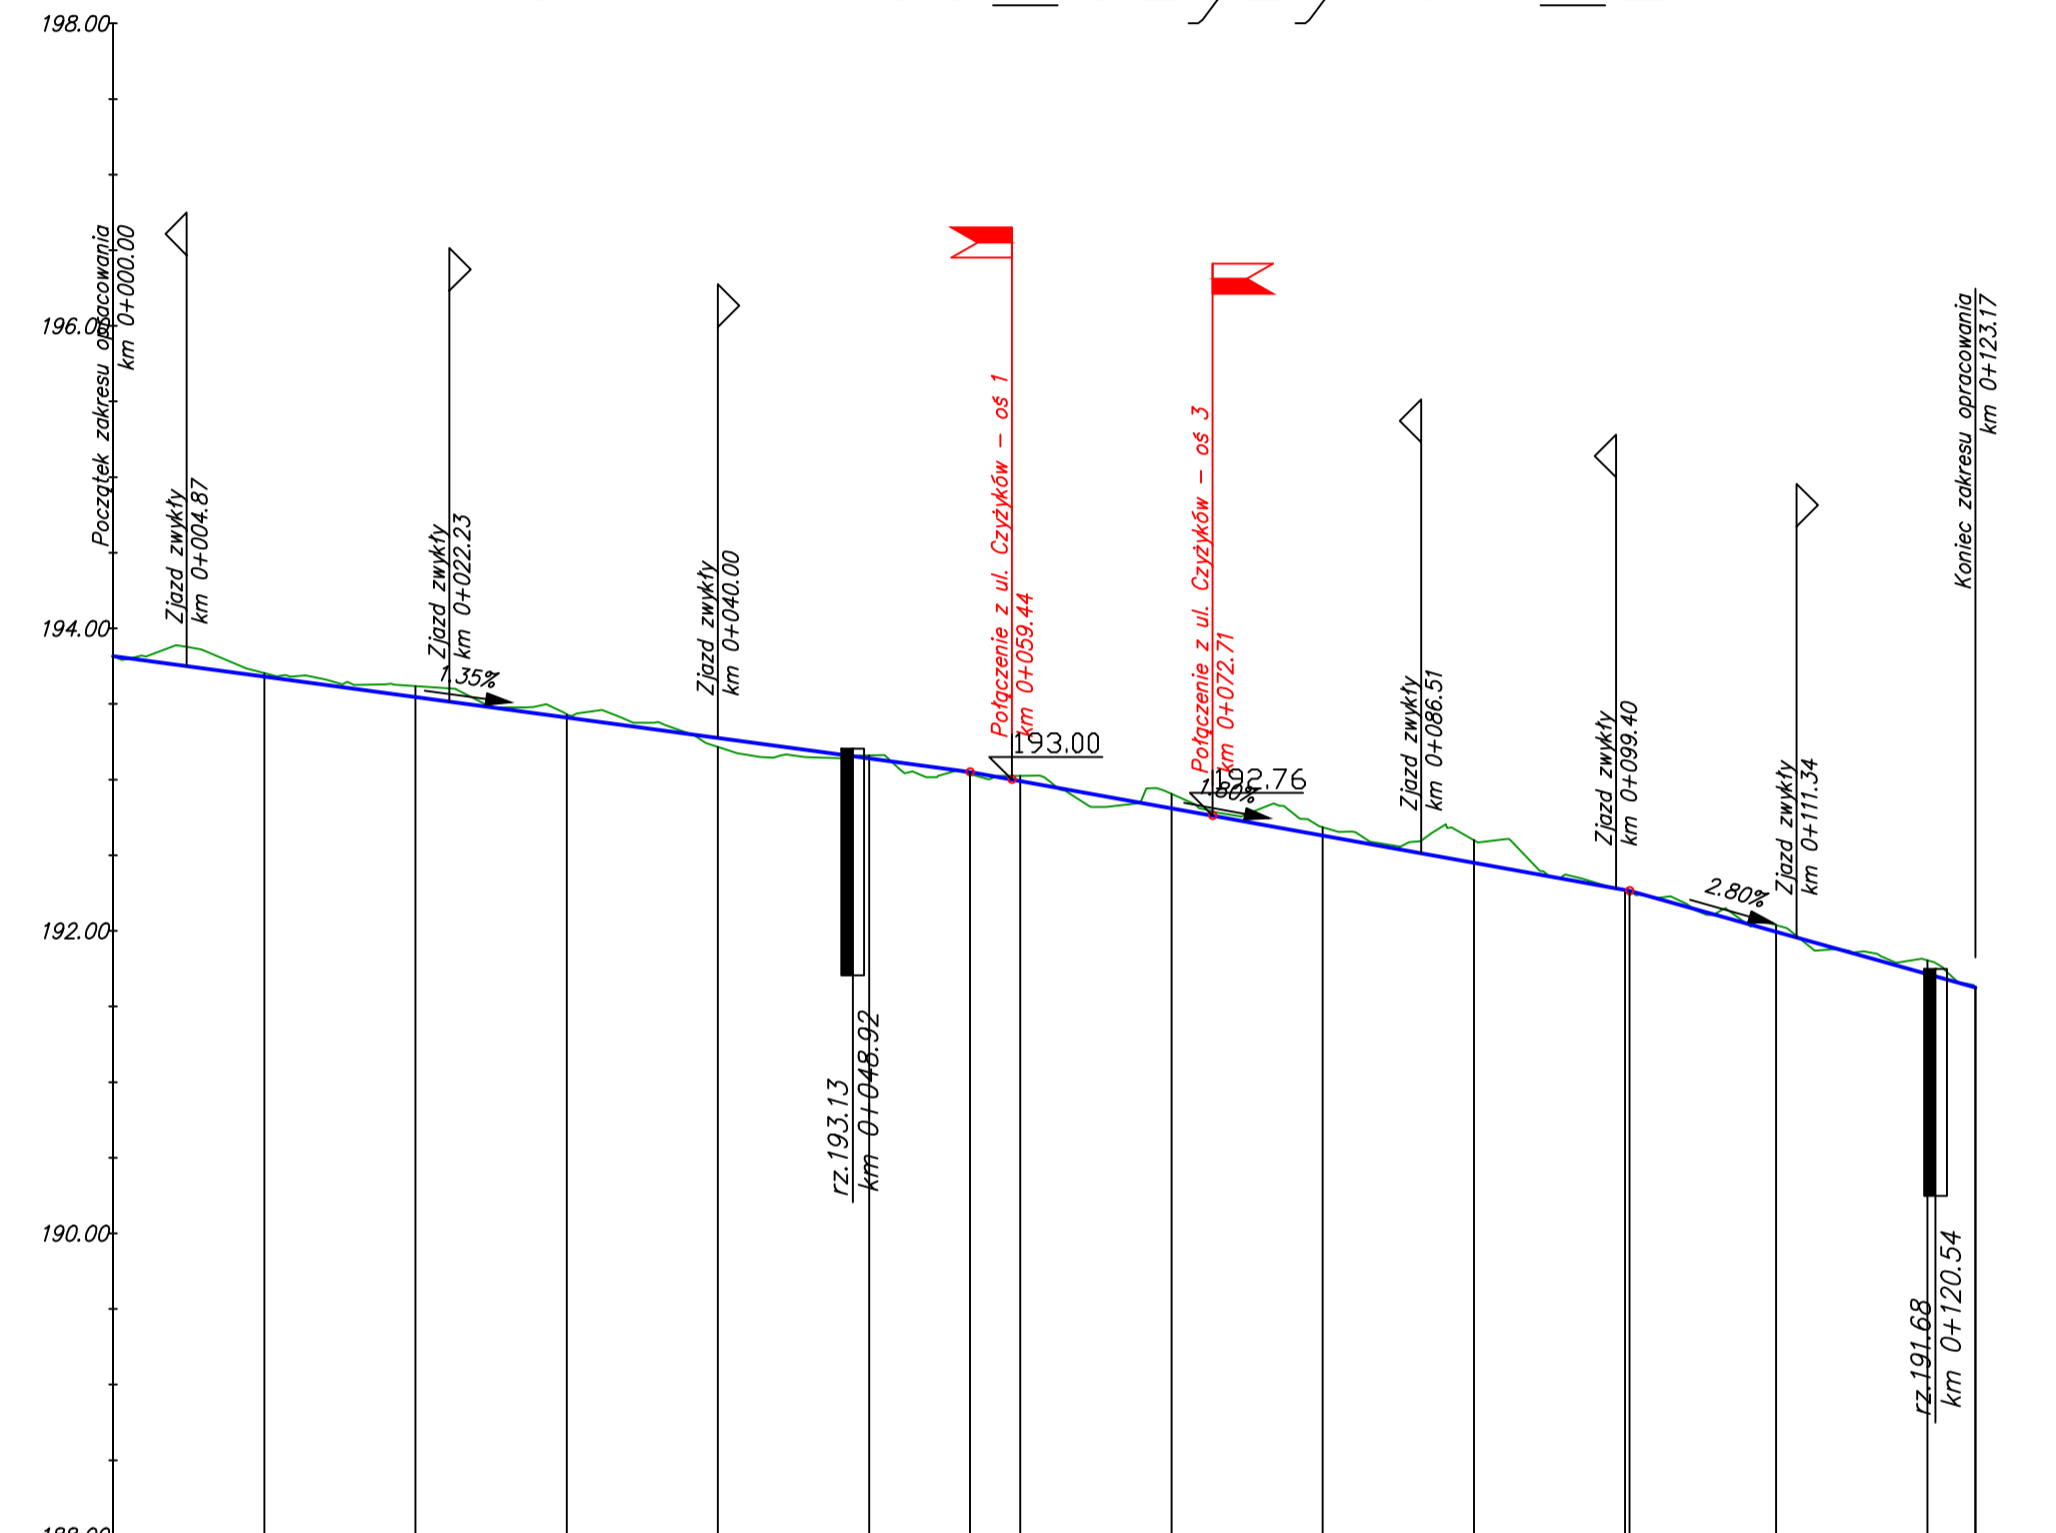

Profil – oś_Czyżyków_3

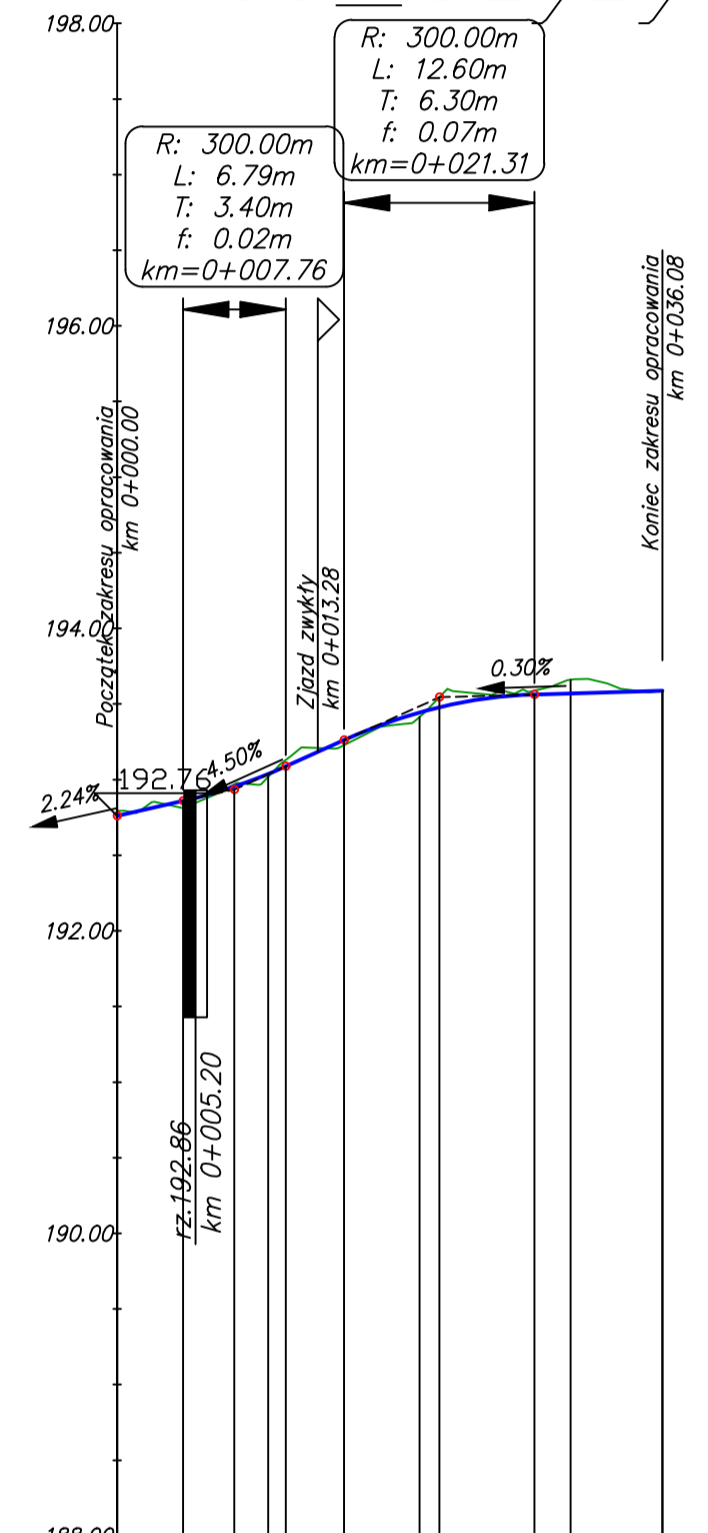

POZIOM ODNIESIENIA

Rzędne niwelety	192.00	192.39	192.61	192.66	192.84
Rzędne istniejące	192.00	192.36	192.59	192.63	192.90
Różnice rzędnych	0.00	0.01	0.02	0.03	-0.05
Elementy niwelety	L=17.33m i=3.00%		L=20.81m i=1.86%		
Elementy trasy	PROSTA L=38.15m				
Odległości	0+000	+10.00	+17.33	+20.00	+38.15
Kilometraż	● 0+000				● 0+038

POZIOM ODNIESIENIA

Rzędne niwelety	193.00	193.14	193.05	192.89	192.81	192.63	192.45	192.27	192.27	191.99	191.71	191.62		
Rzędne istniejące	193.00	193.14	193.05	192.89	192.81	192.63	192.45	192.27	192.27	191.99	191.71	191.62		
Różnice rzędnych	0.00	-0.02	-0.07	-0.02	0.06	-0.02	-0.02	0.00	0.01	-0.04	-0.09	-0.03		
Elementy niwelety	L=56.67m i=-1.35%		PROSTA L=123.17m		L=43.63m i=-1.80%		L=22.87m i=-2.80%							
Elementy trasy	PROSTA L=123.17m													
Odległości	0+000	+10.00	+20.00	+30.00	+40.00	+50.00	+56.67	+60.00	+70.00	+80.00	+90.00	+100.00	+110.00	+123.17
Kilometraż	● 0+000													● 0+123

POZIOM ODNIESIENIA

Rzędne niwelety	192.76	192.86	192.95	193.04	193.09	193.26	193.44	193.48	193.56	193.57	193.59	
Rzędne istniejące	192.76	192.81	192.95	193.04	193.09	193.26	193.44	193.48	193.56	193.57	193.59	
Różnice rzędnych	0.00	0.05	-0.02	0.02	-0.04	0.03	0.03	0.03	-0.03	-0.09	-0.03	
Elementy niwelety	R: 300.00m L: 12.60m T: 6.30m f: 0.07m km=0+021.31		R: 300.00m L: 6.79m T: 3.40m f: 0.02m km=0+007.76		L=36.08m i=0.30%							
Elementy trasy	PROSTA L=36.08m											
Odległości	0+000	+04.96	+07.76	+10.00	+11.15	+15.01	+20.00	+21.31	+27.61	+30.00	+36.08	
Kilometraż	● 0+000										● 0+036	

Legenda:

- proj niweleta
- teren istniejący
- proj zjazd zwykły lewy/prawy
- proj skrzyżowanie
- proj wpust uliczny

WYKONAWCA: **Drog-Men** DROG-MEN SP. Z O.O.
 UL. SZYB WALENTY 26a; 41-700 RUDA ŚLĄSKA
 tel. 881-321-601 e-mail: sekretariat@drog-men.pl

INWESTOR: GMINA KĘDZIERZYN-KOZŁE
 UL. GRZEGORZA PIRAMOWICZA 32
 47-200 KĘDZIERZYN-KOZŁE

NAZWA OBIEKTU BUDOWLANEGO:
BUDOWA UL. CZYŻYKÓW W KĘDZIERZYNIE-KOZŁU

ADRES OBIEKTU	MIEJSCOWOŚĆ	POWIAZ	WOJEWÓDZTWO
KĘDZIERZYN-KOZŁE	KĘDZIERZYN-KOZŁE	KOZŁE	OPOLSKIE

STADIUM: **KP** NAZWA RYSUNKU: **PROFIL PODŁUŻNY - WARIANT 1**

ZESPÓŁ PROJEKTOWY			
FUNKCJA	IMIĘ I NAZWISKO	NR UPK - SPECJALNOŚĆ	PODPIS
PROJEKTANT	mgr inż. Radosław MENCFEL	SLK4372POOD12 DROGOWIA	
SPRAWDZIŁ	mgr inż. Karol DANCH	SLK8337PBD19 DROGOWIA	
OPRACOWAŁ	-	-	-
OPRACOWAŁ	-	-	-

Nr projektu: 0362/24 Data opracowania: 12.2024 Skala: 1:500 Branża: WIELOBRANŻOWY Nr rys.: 2