




Próg zwalniający przekrój podłużny

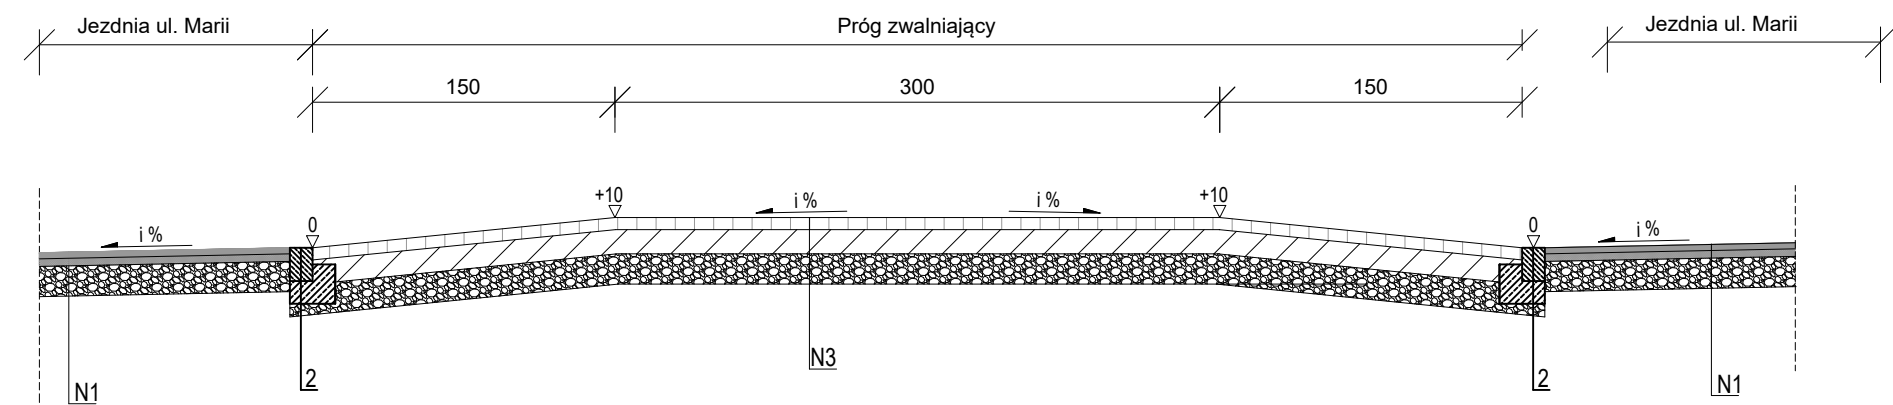

Przekrój typowy
Jezdnia + pobocze gruntowe

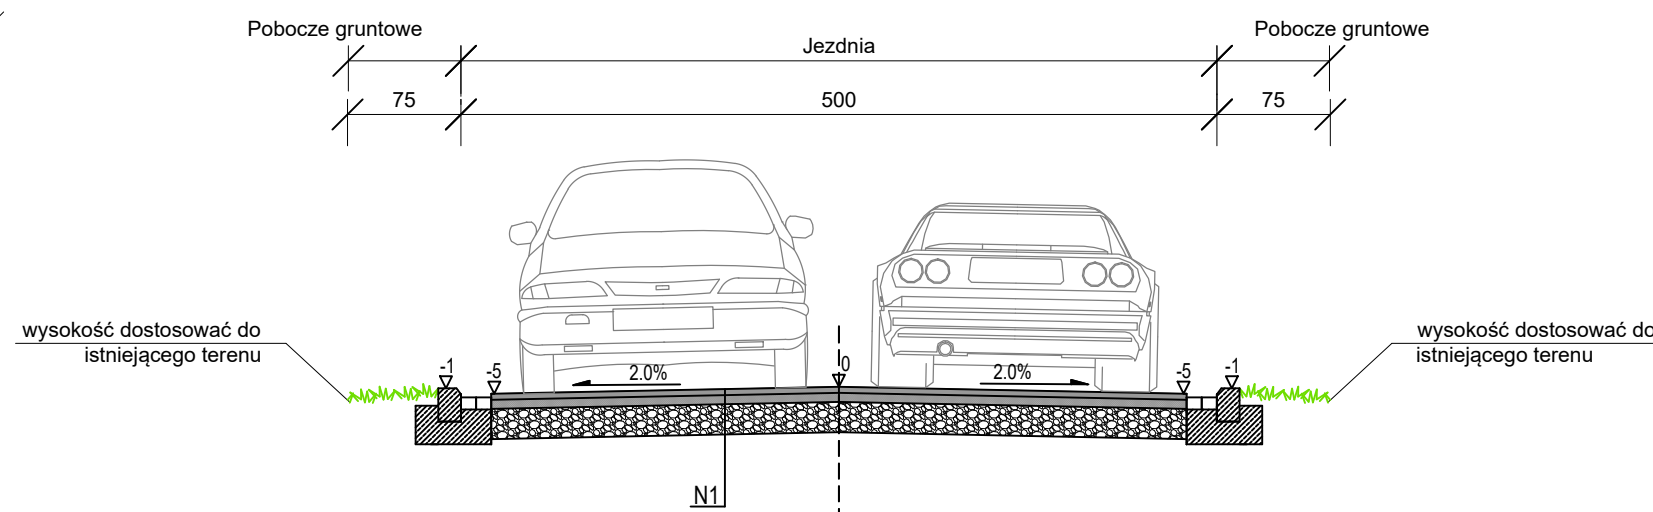


Przekrój typowy
Włączenie drogi gminnej do drogi powiatowej

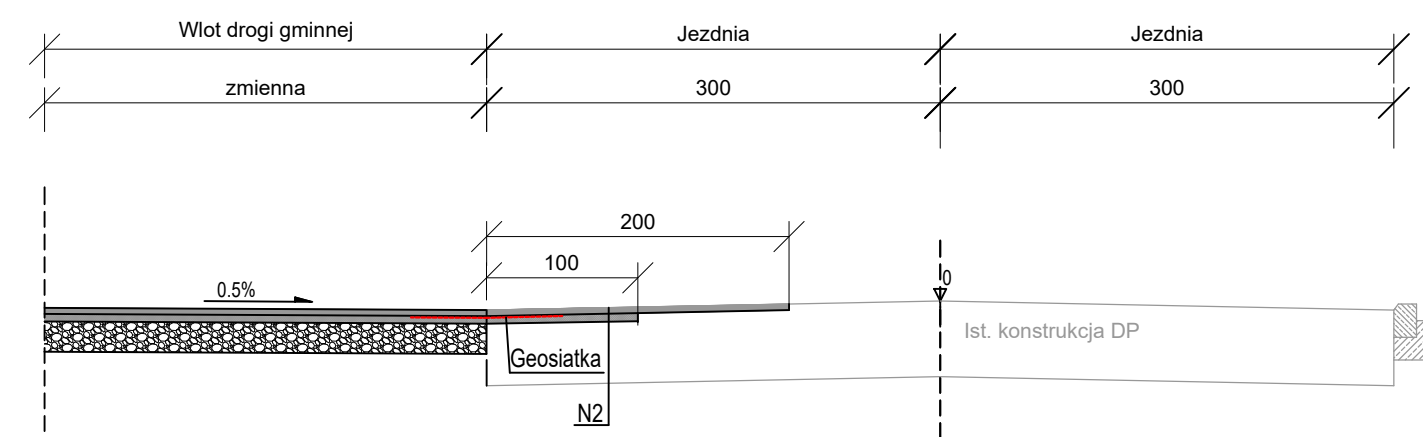


ściek przykrawężnikowy
(2 rzędy kostki) zniżony o 2cm
względem jezdni


SZCZEGÓL 1
krawężnik betonowy 15x22cm
skala 1:10

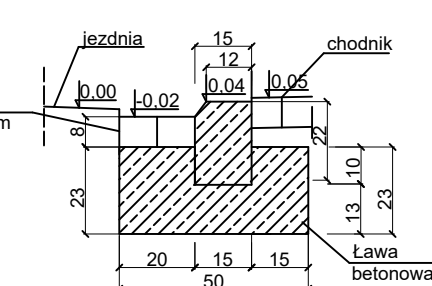


SZCZEGÓL 2
opornik betonowy 15x22cm
skala 1:10

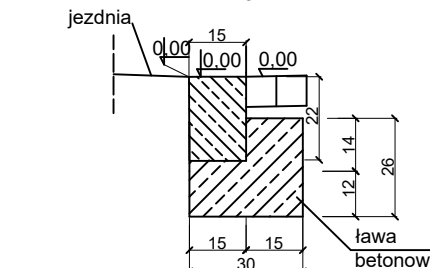


SZCZEGÓL 3
obrzeże 8x30cm
skala 1:10

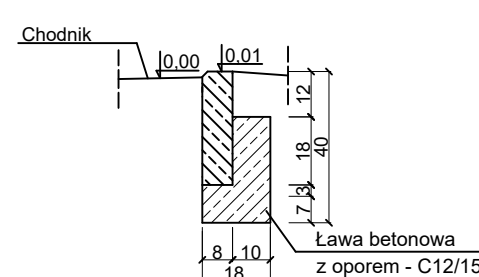


Pobocze gruntowe

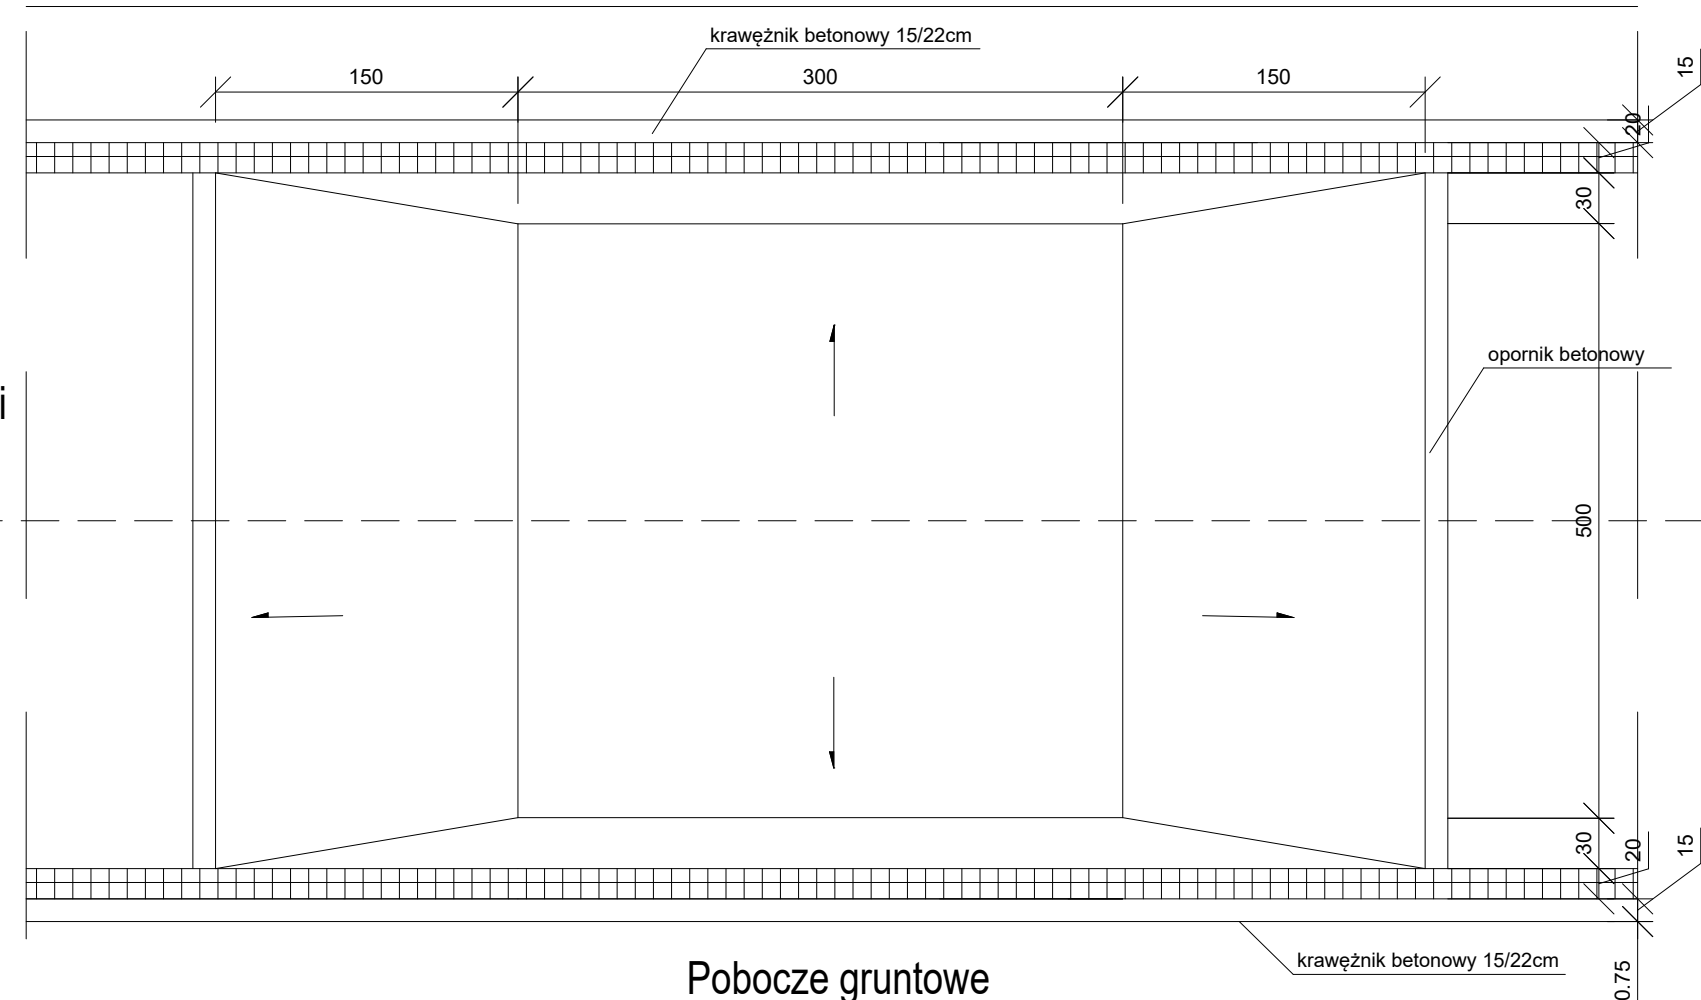


Przekrój typowy
Jezdnia + zjazd + pobocze gruntowe

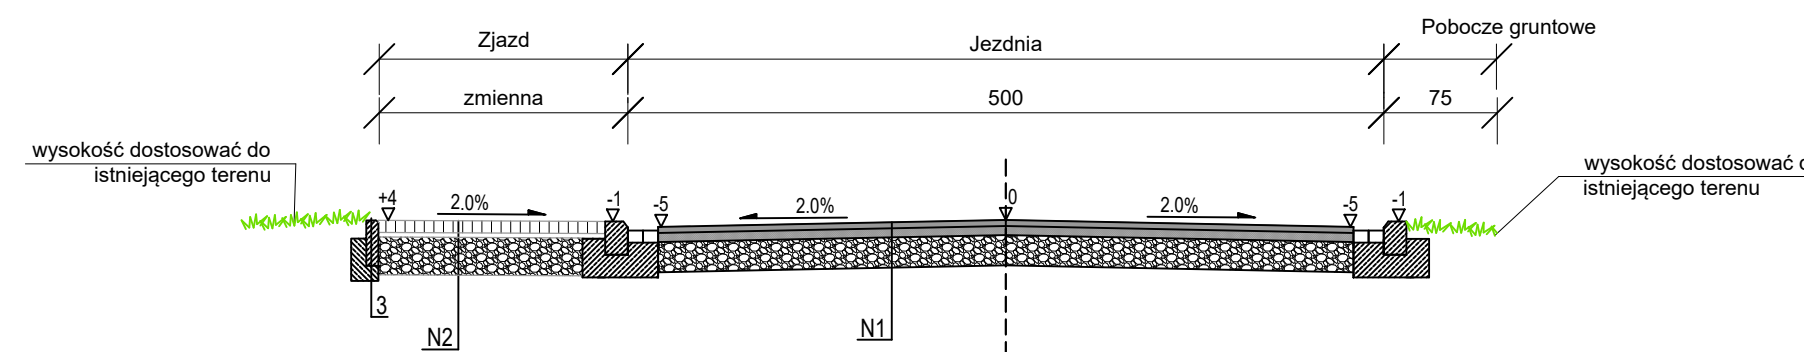


Przekrój typowy
Jezdnia + poszerzenia wybrukowane

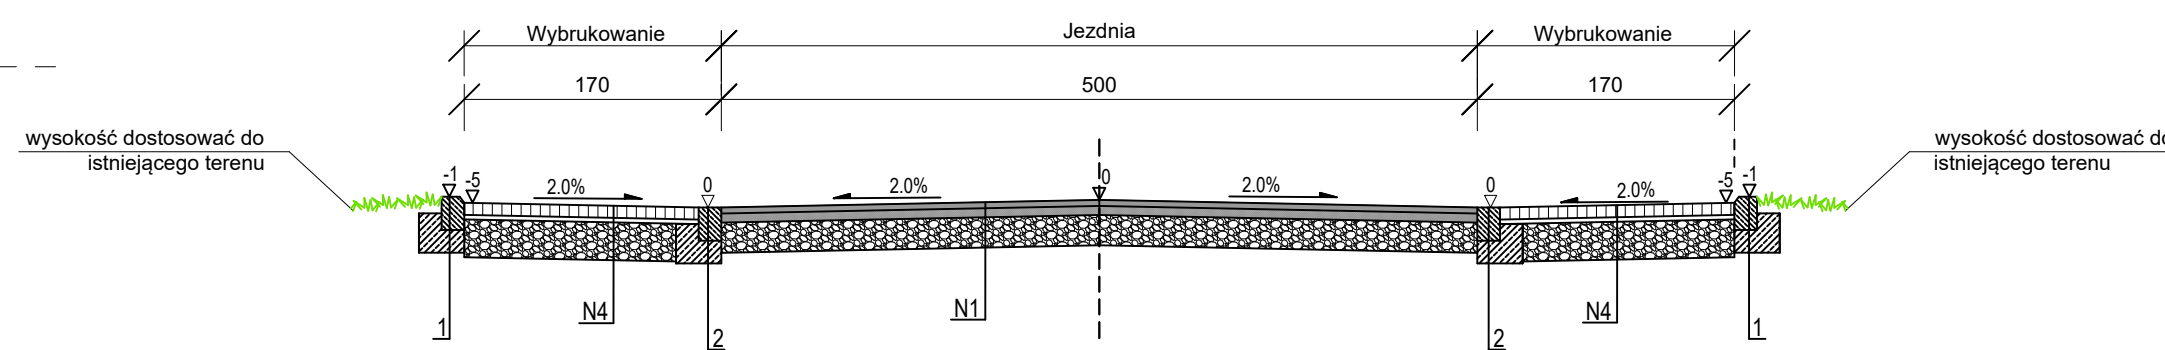

Próg zwalniający przekrój poprzeczny

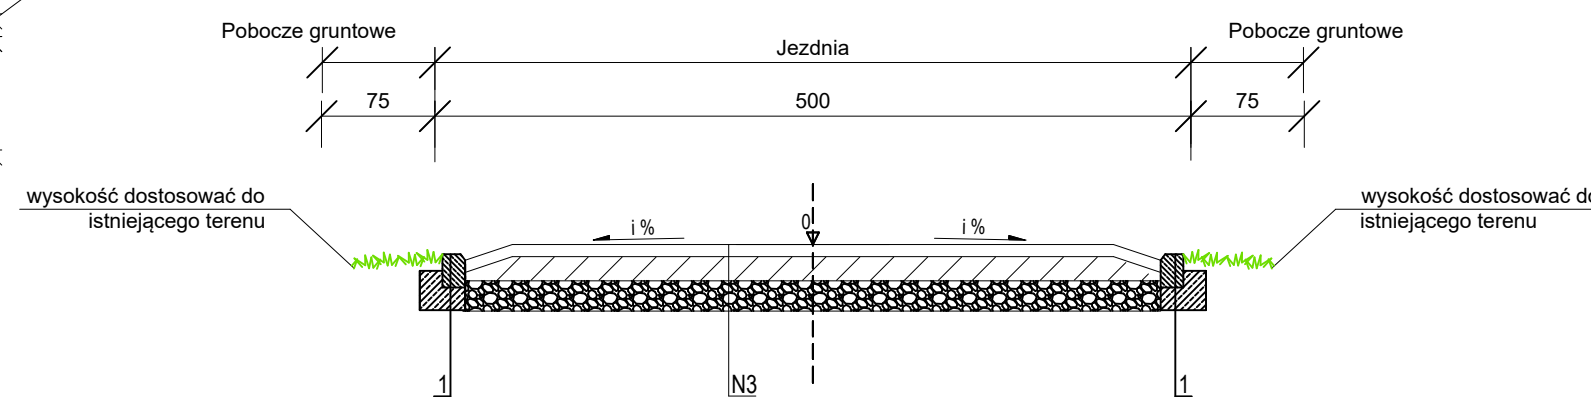

Droga dla pieszych przekrój poprzeczny

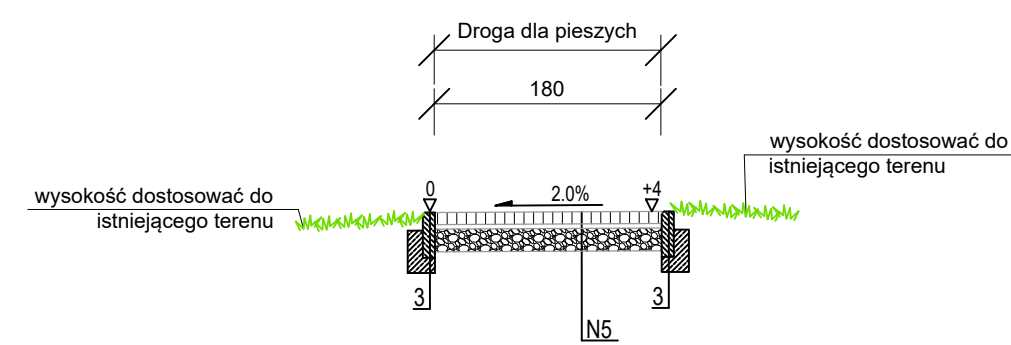

Szczegół konstrukcyjny "N1" nawierzchnia jezdni		Szczegół konstrukcyjny "N3" Próg zwalniający	
4cm	Warstwa ścierna z betonu asfaltowego AC 11 S	8cm	Kostka betonowa koloru grafitowego
5cm	Warstwa wiążąca z betonu asfaltowego AC 16 W	16cm	Wypełnienie z betonu C12/15
20cm	Warstwa podbudowy zasadniczej z mieszanki niezwiązanej z kruszywem C90/3	20cm	Warstwa podbudowy zasadniczej z mieszanki niezwiązanej z kruszywem C90/3
29cm	RAZEM	44cm	RAZEM

Szczegół konstrukcyjny "N2" nawierzchnia zjazdu		Szczegół konstrukcyjny "N4" nawierzchnia poszerzenia	
8cm	betonowa kostka brukowa kolor grafitowy	8cm	betonowa kostka brukowa kolor grafitowy
3cm	Podsyпка cementowo-piaskowa 1:4	3cm	Podsyпка cementowo-piaskowa 1:4
25cm	Warstwa podbudowy zasadniczej z mieszanki niezwiązanej z kruszywem C90/3	25cm	Warstwa podbudowy zasadniczej z mieszanki niezwiązanej z kruszywem C90/3
36cm	RAZEM	36cm	RAZEM

Szczegół konstrukcyjny "N5" nawierzchnia drogi dla pieszych	
8cm	betonowa kostka brukowa kolor szary
3cm	Podsyпка cementowo-piaskowa 1:4
15cm	Warstwa podbudowy zasadniczej z mieszanki niezwiązanej z kruszywem C90/3
26cm	RAZEM

INWESTOR:	Gmina Kędzierzyn-Koźle ul. G. Piramowicza 32 47-200 Kędzierzyn-Koźle		
WYKONAWCA:	motoRD Piotr Respondek ul. Mickiewicza 11/6 42-600 Tarnowskie Góry	NIP 645 235 84 30 REGON 243682050	
NAZWA OBIEKTU BUDOWLANEGO:	Przebudowa i budowa ul. Marii w Kędzierzynie-Koźlu		
STUDIUM:	Koncepcja programowa drogi - WARIANT 1		
NAZWA RYSUNKU:	Przekrój typowy		
FUNKCJA:	IMIĘ I NAZWISKO:	NUMER UPRAWNIENI SPECJALNOŚĆ	PODPIS:
PROJEKTANT:	mgr inż. Piotr Respondek	SLK/0188/PBD/22 drogowa	
SPRAWDZAJĄCY:	-	-	-
OPRACOWUJĄCY:	-	-	-
DATA:	02.2025 r.	SKALA:	1:500
		BRANŻA:	KONCEPCJA
		NR RYS.:	D-5