
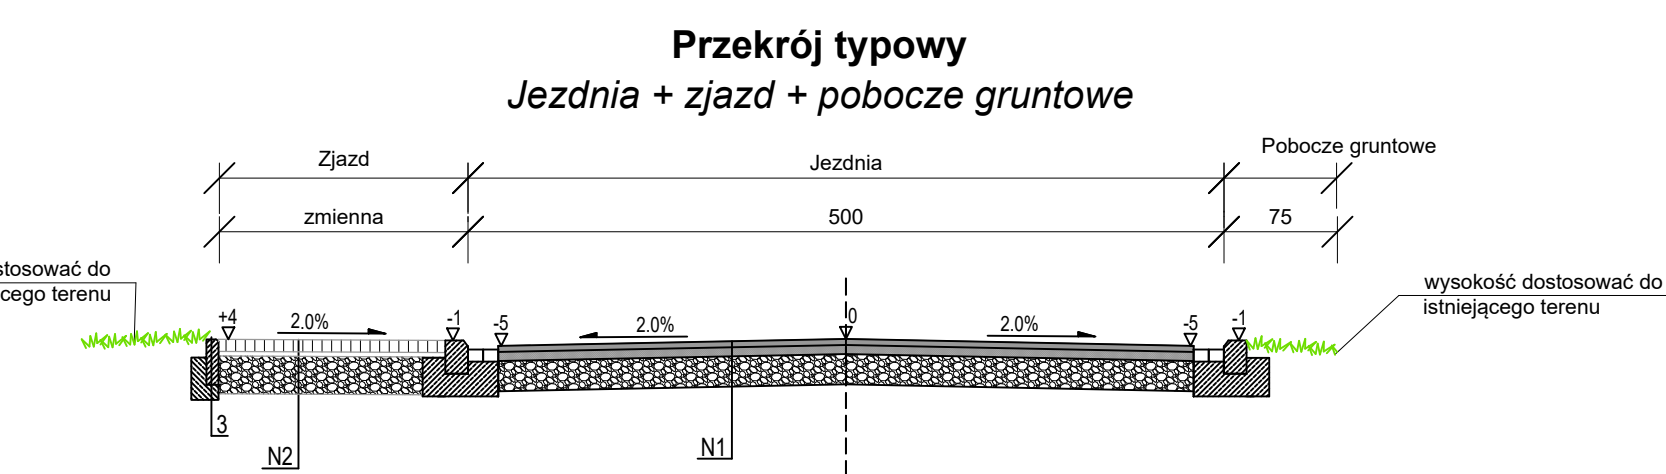



Droga dla pieszych przekrój poprzeczny

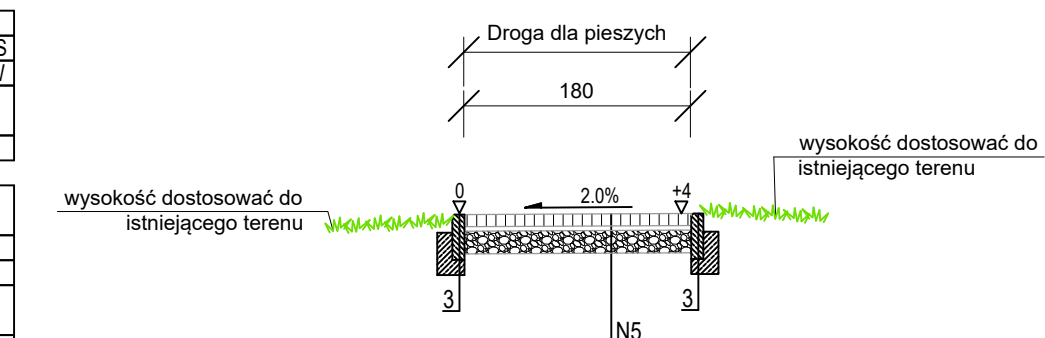

Szczegół konstrukcyjny "N1" nawierzchnia jezdni	
4cm	Warstwa ścieralna z betonu asfaltowego AC 11 S
5cm	Warstwa wiążąca z betonu asfaltowego AC 16 W
20cm	Warstwa podbudowy zasadniczej z mieszanki niezwiązanej z kruszywem C90/3
29cm	RAZEM

Szczegół konstrukcyjny "N2" nawierzchnia zjazdu	
8cm	betonowa kostka brukowa kolor grafitowy
3cm	Podsypka cementowo-piaskowa 1:4
25cm	Warstwa podbudowy zasadniczej z mieszanki niezwiązanej z kruszywem C90/3
36cm	RAZEM

Szczegół konstrukcyjny "N3" nawierzchnia drogi dla pieszych	
8cm	betonowa kostka brukowa kolor szary
3cm	Podsypka cementowo-piaskowa 1:4
15cm	Warstwa podbudowy zasadniczej z mieszanki niezwiązanej z kruszywem C90/3
26cm	RAZEM

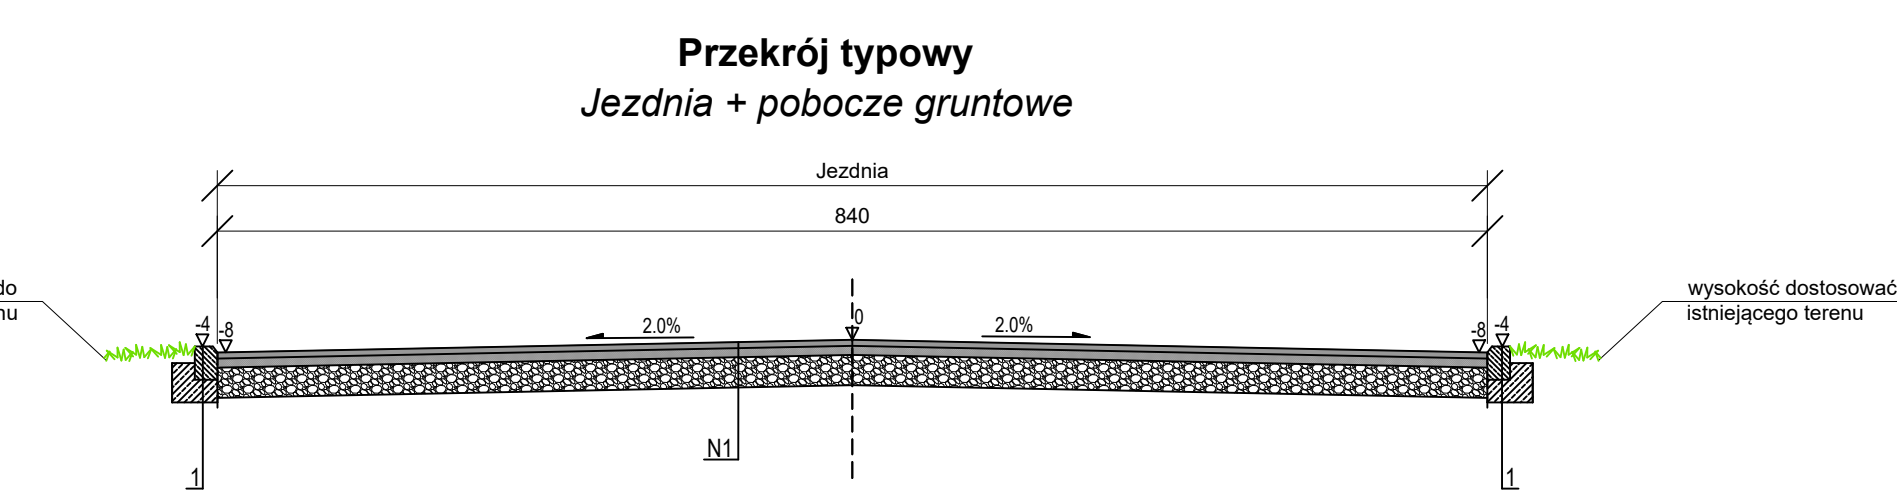

INWESTOR:	Gmina Kędzierzyn-Koźle ul. G. Piramowicza 32 47-200 Kędzierzyn-Koźle		
WYKONAWCA:	motoRD Piotr Respondek ul. Mickiewicza 11/6 42-600 Tarnowskie Góry	NIP 645 235 84 30 REGON 243682050	
NAZWA OBIEKTU BUDOWLANEGO:	Przebudowa i budowa ul. Marii w Kędzierzynie-Koźlu		
STUDIUM:	Koncepcja programowa drogi - WARIANT 2		
NAZWA RYSUNKU:	Przekrój typowy		
FUNKCJA:	IMIĘ I NAZWISKO:	NUMER UPRAWNIENIA SPECJALNOŚĆ:	PODPIS:
PROJEKTANT:	mgr inż. Piotr Respondek	SLK/0188/PBD/22 drogowa	
SPRAWDZAJĄCY:	-	-	
OPRACOWUJĄCY:	-	-	
DATA:	SKALA:	BRANŻA:	NR RYS.:
02.2025 r.	1:500	KONCEPCJA	D-5