



# WARIANT 1

**PRZEKRÓJ 1.1 - 1.1**  
skala 1:50

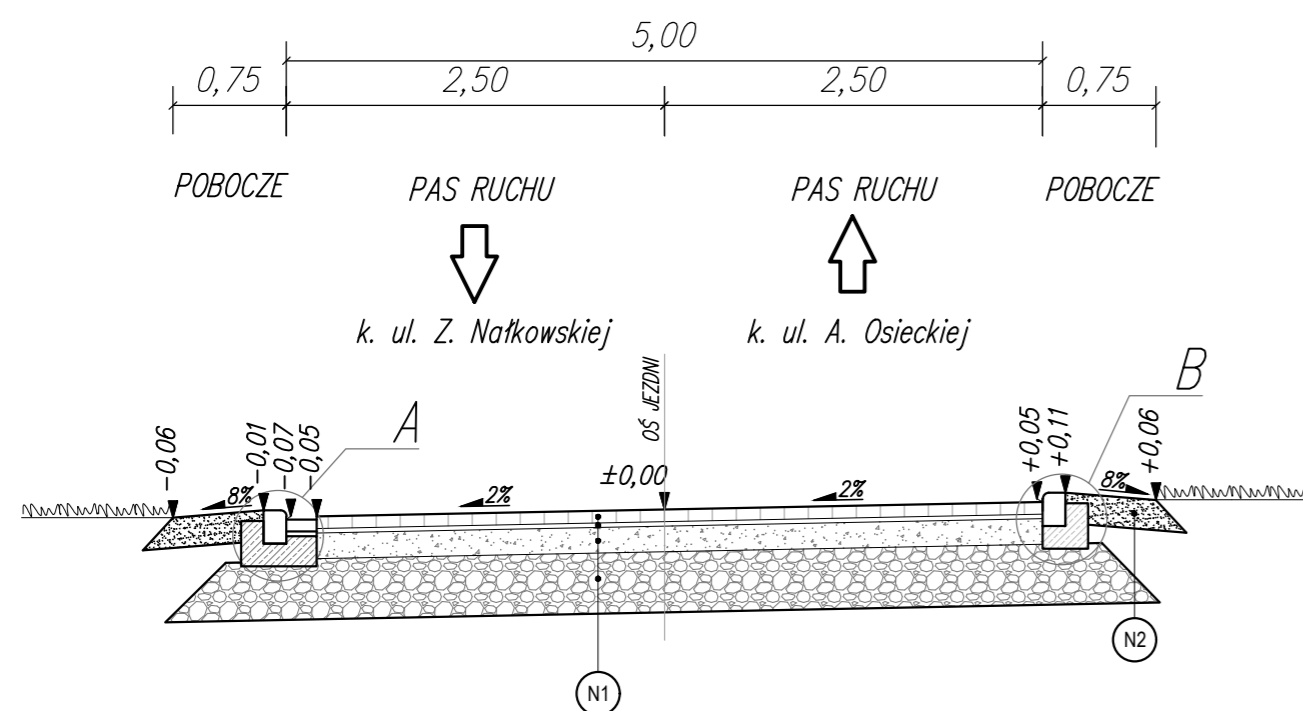


**PRZEKRÓJ 1.2 - 1.2**  
skala 1:50

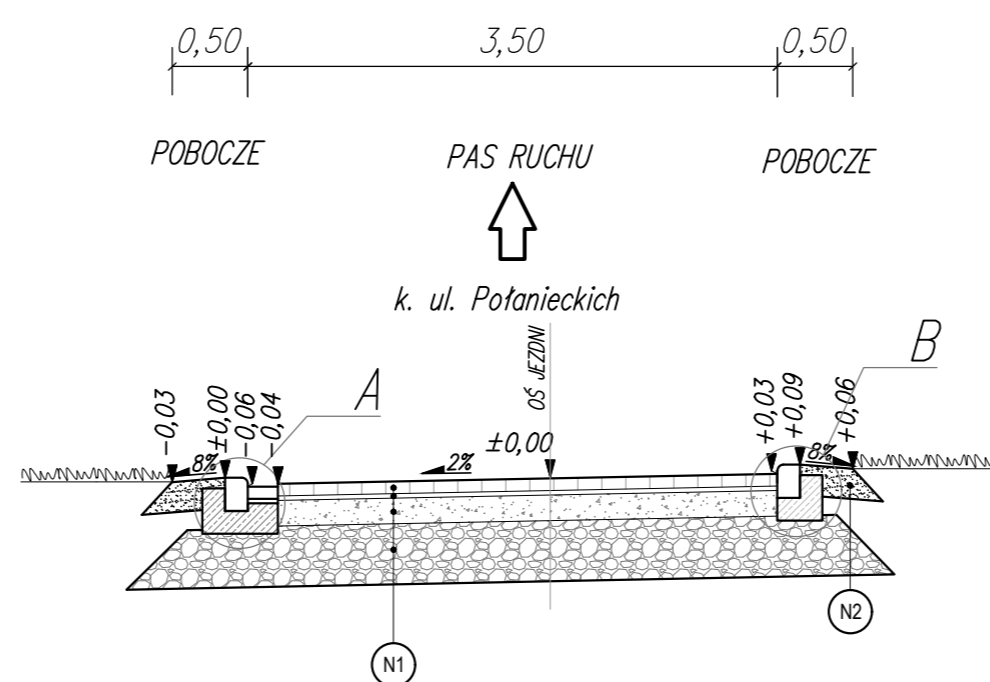

**SZCZEGÓŁ "A"**  
skala 1:25

**MATERIAŁ NA 1 MB KRAWĘŻNIKA BETONOWEGO 15x22x100 cm**


1. Krawężnik betonowy 15x22x100 – 1 szt.,
2. Ława betonowa z betonu C12/15 – 0,107 m<sup>3</sup>,
3. Ściek przykrawężnikowy z kostki Holland gr. 8 cm
4. Podsyпка cementowo-piaskowa – 0,006 m<sup>3</sup>,

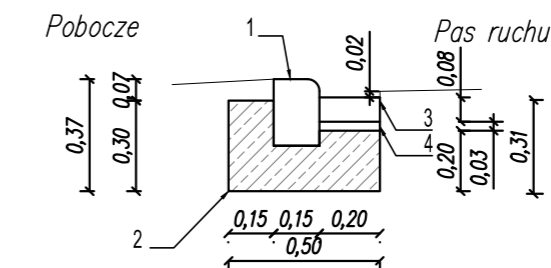

**SZCZEGÓŁ "B"**  
skala 1:25

**MATERIAŁ NA 1 MB KRAWĘŻNIKA BETONOWEGO 15x22x100 cm**


1. Krawężnik betonowy 15x22x100 – 1 szt.,
2. Ława betonowa z betonu C12/15 – 0,068 m<sup>3</sup>,

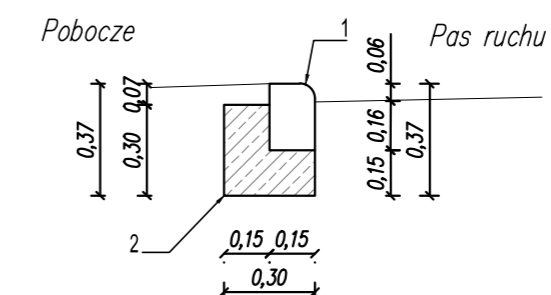

**SZCZEGÓŁ "C"**  
skala 1:25


**MATERIAŁ NA 1 MB KRAWĘŻNIKA BETONOWEGO 15x22x100 cm**

1. Krawężnik betonowy 15x22x100 – 1 szt.,
2. Ława betonowa z betonu C12/15 – 0,068 m<sup>3</sup>,

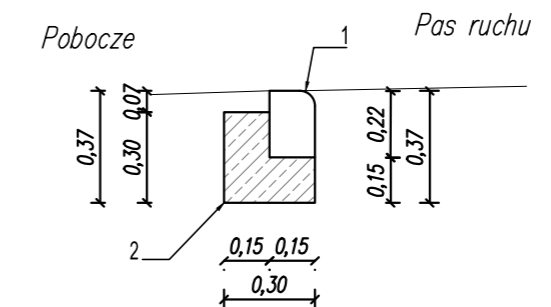


# WARIANT 2

**PRZEKRÓJ 2.1 - 2.1**  
skala 1:50

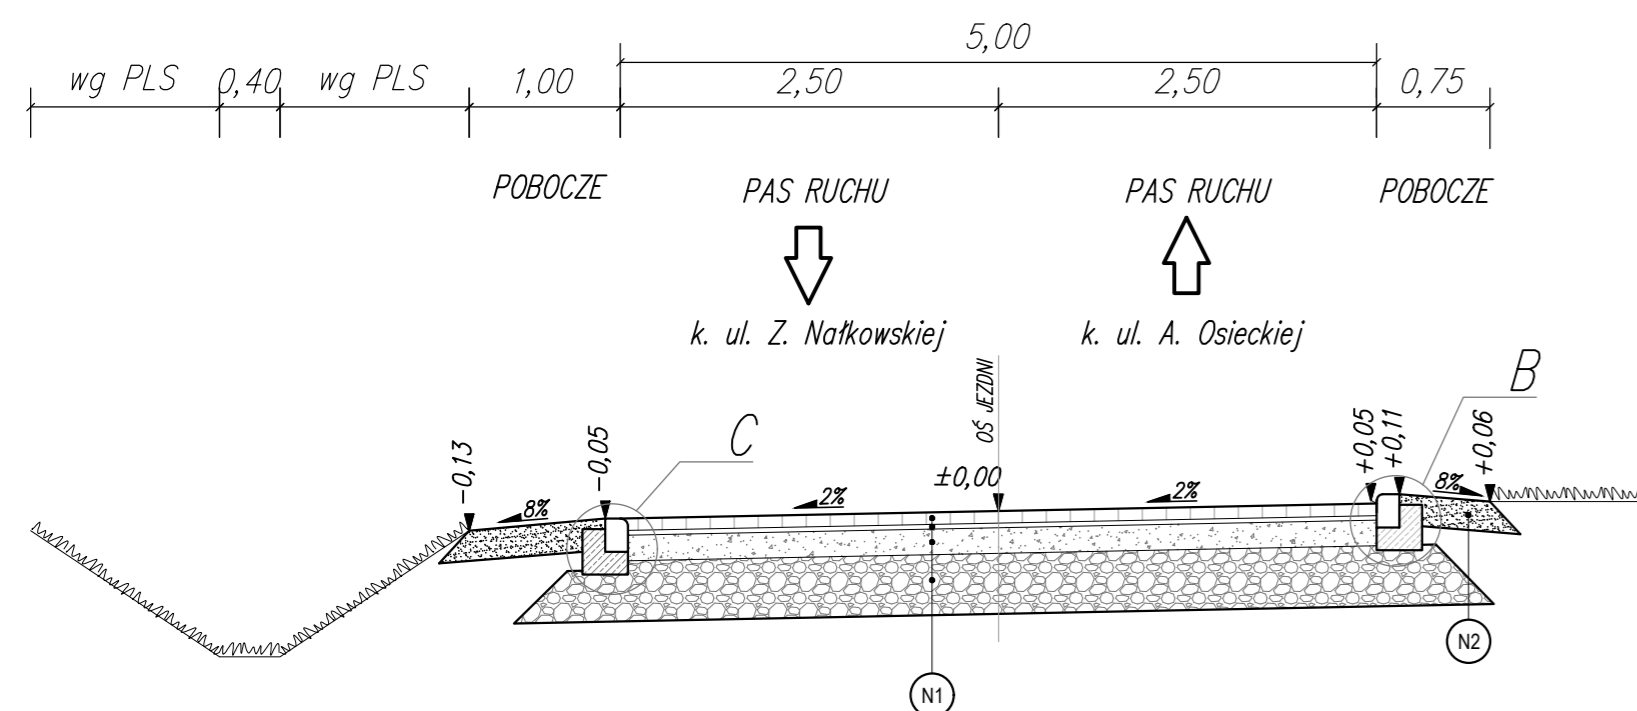

**PRZEKRÓJ 2.2 - 2.2**  
skala 1:50

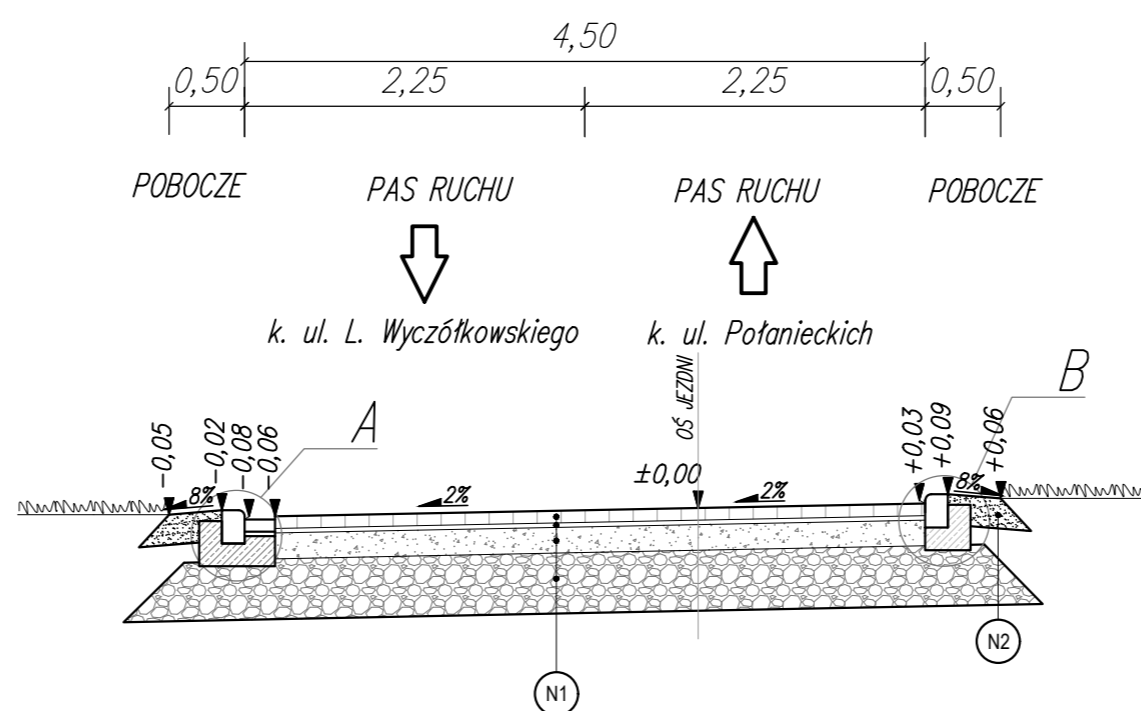

## PROJEKTOWANE KONSTRUKCJE NAWIERZCHNI

**N1** KONSTRUKCJA NAWIERZCHNI – KR 1

- 8 cm Warstwa ścierna z kostki betonowej Holland gr. 8cm, kolor szary
- 3 cm Podsyпка cementowo – piaskowa 1:4
- 17 cm Warstwa podbudowy zasadniczej z mieszanki niezwiązanej z kruszywa C90/3
- 40 cm Warstwa mrozochronna z mieszanki niezwiązanej z kruszywa C90/3
- 68 cm RAZEM**

**N2** KONSTRUKCJA POBOCZE

- 20cm Warstwa z kruszywa stabilizowanego mechanicznie 0/31,5 mm, przesypana grysem koloru jasnego
- 20cm RAZEM**

**WYKONAWCA:** DROG-MEN SP. Z O.O.  
UL. SZYB WALENTY 26a; 41-700 RUDA ŚLĄSKA  
tel. 881-321-601 e-mail: sekretariat@drog-men.pl

**INWESTOR:** GMINA KĘDZIERZYN-KOZŁE  
ul. Grzegorza Piramowicza 32  
47-200 Kędzierzyn-Koźle

**NAZWA OBIEKTU BUDOWLANEGO:**  
BUDOWA/PRZEBUDOWA UL. POŁANIECKICH  
I UL. LEONA WYCZÓŁKOWSKIEGO W KĘDZIERZYNIE-KOZŁU

**ADRES OBIEKTU:** KĘDZIERZYN-KOZŁE  
**POWIAT:** KĘDZ.-KOZIELSKI  
**WOJEWÓDZTWO:** OPOLSKIE

**STADIUM:** KP  
**NAZWA RYSUNKU:** PRZEKROJE KONSTRUKCYJNE

ZESPÓŁ PROJEKTOWY			
FUNKCJA:	IMIĘ I NAZWISKO:	NR UPR. - SPECJALNOŚĆ:	PODPIS:
PROJEKTANT	mgr inż. Radosław MENCFEL	SLK/4372/POOD/12 DROGOWA	<i>Radosław Mencfel</i>
SPRAWDZIŁ	mgr inż. Marcin WOLSKI	SLK/3054/POOD/10 DROGOWA	<i>Marcin Wolski</i>
OPRACOWAŁ	inż. Piotr STRUZINA	-	<i>Piotr Struzina</i>
OPRACOWAŁ	-	-	-

**Nr projektu:** 0369/25  
**Data opracowania:** 21.02.2025  
**Skala:** 1:25, 1:50  
**Branża:** DROGOWA  
**Nr rys.:** 4