▽ E01

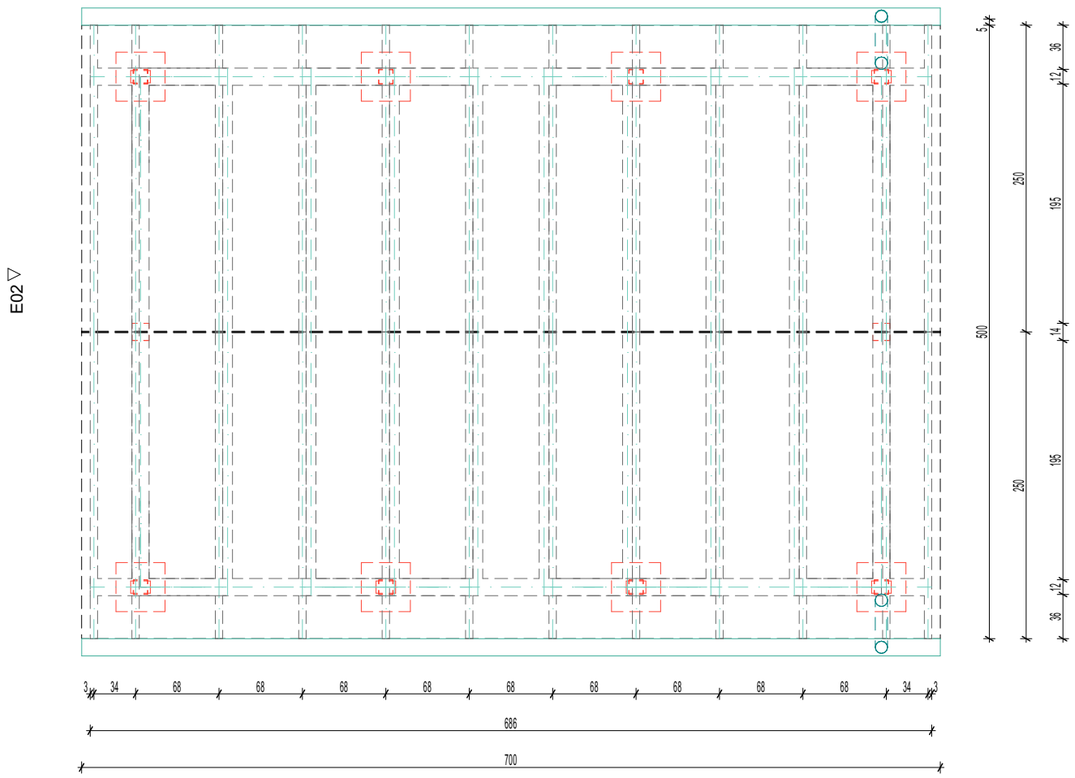

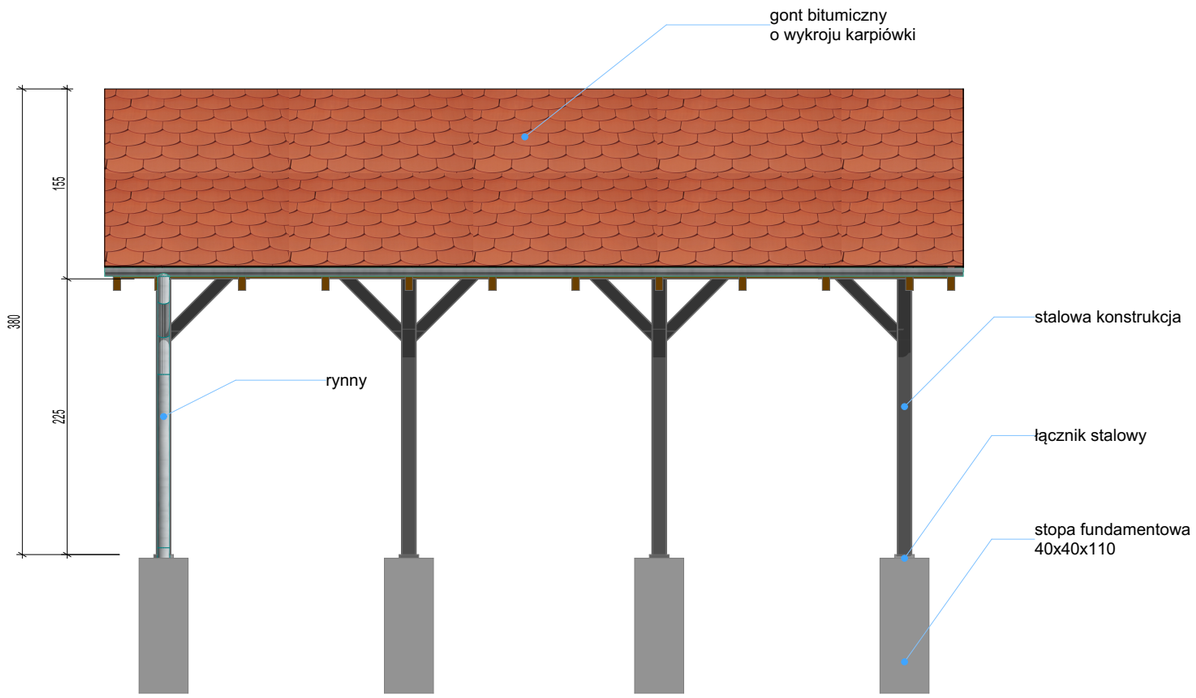

E01

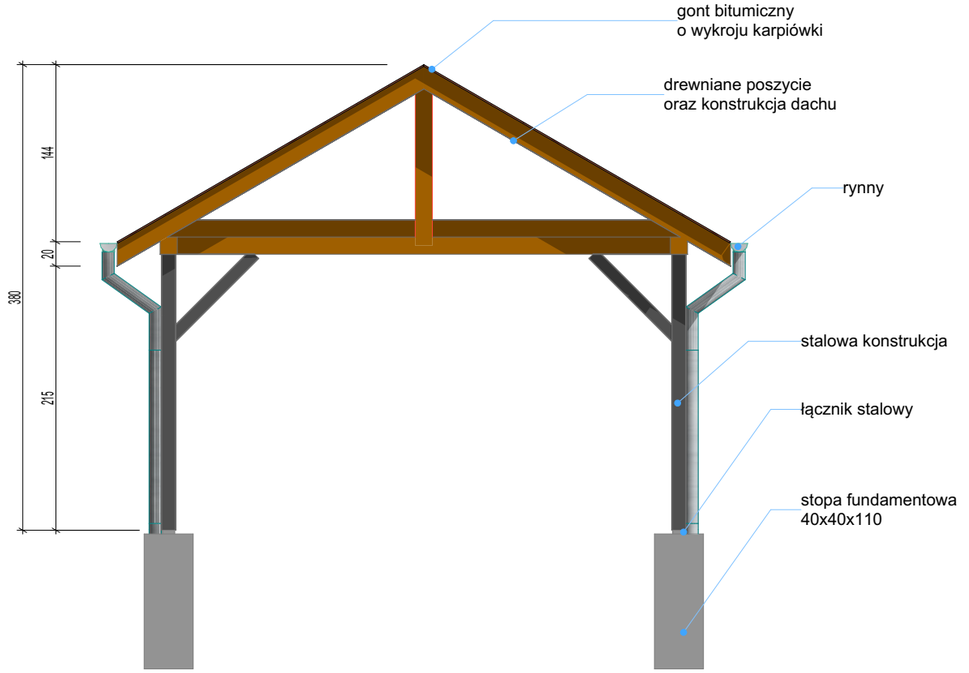

E02

GEO-PROJEKT

Temat:	Wykonanie dokumentacji projektowo-kosztorysowej budowy wiaty przy ul. Wiklinowej w Kędzierzynie-Koźlu w ramach zadania budżetowego pn.: „Nowa większa wiata na placu zabaw z ławeczkami i stolikiem - Budżet Obywatelski 2025r. os. Południe		Nr rys.: Z/4 Skala: 1:50 Data: 20.07.2026
Nazwa rysunku:	**KONCEPCJA WIATY**		
Projektant:	mgr inż. arch. Anna TANNENBERG	Nr uprawień: 50/SLOKK/2015/II	
	mgr inż. Krzysztof Szczepański	SLK/9847/PWBKb/21	