

Urząd Miasta Kędzierzyn-Koźle



Kędzierzyn-Koźle 26.07.2016 r.

Zapytanie ofertowe GNP-GN.271.1.4.2016

Zamawiający:
Gmina Kędzierzyn-Koźle
Urząd Miasta Kędzierzyn-Koźle
Wydział Gospodarki Nieruchomościami i Planowania Przestrzennego
ul. Piastowska 17
47-200 Kędzierzyn-Koźle
NIP: 749-00-15-170


Urząd Miasta – Gmina Kędzierzyn-Koźle zaprasza do złożenia oferty na „wykonanie podziałów geodezyjnych nieruchomości związanych z gospodarowaniem mieniem Gminy Kędzierzyn-Koźle - etap III”, których przedmiotem będzie :

1. Wykonanie podziału geodezyjnego nieruchomości stanowiącej własność osoby fizycznej, składającej się z działki nr 744/1 położonej w Kędzierzynie-Koźlu w obrębie Sławęcice przy ul. Jana Kasprowicza w wyniku, którego powstaną 2 nowe nieruchomości. Podziału nieruchomości należy dokonać zgodnie z załączoną koncepcją podziału dz. nr 746, 745, 744/1 i 744/2 stanowiącą załącznik nr 1.
2. Wykonanie podziału geodezyjnego nieruchomości stanowiącej współwłasność osób fizycznych, składającej się z działki nr 746 położonej w Kędzierzynie-Koźlu w obrębie Sławęcice przy ul. Jana Kasprowicza w wyniku, którego powstaną 2 nowe nieruchomości. Podziału nieruchomości należy dokonać zgodnie z załączoną koncepcją podziału dz. nr 746, 745, 744/1 i 744/2 stanowiącą załącznik nr 1.
3. Wykonanie podziału geodezyjnego nieruchomości stanowiącej własność osoby fizycznej, składającej się z działki nr 744/2 położonej w Kędzierzynie-Koźlu w obrębie Sławęcice przy ul. Jana Kasprowicza w wyniku, którego powstaną 2 nowe nieruchomości. Podziału nieruchomości należy dokonać zgodnie z załączoną koncepcją podziału dz. nr 746, 745, 744/1 i 744/2 stanowiącą załącznik nr 1.

Czas trwania umowy do 23.12.2016 r.

Termin częściowy realizacji zadania:

- do 14 tygodni od daty otrzymania zlecenia.

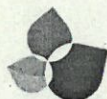

Kędzierzyn-Koźle
Jestem eKKo

Podziału nieruchomości należy dokonać wraz ze wznowieniem i trwałą stabilizacją punktów granicznych nieruchomości podlegającej podziałowi oraz trwałą stabilizacją nowych punktów granicznych.

MIEJSCE ORAZ TERMIN SKŁADANIA OFERT

Oferta powinna być złożona na załączonym formularzu oferty wraz z drukiem nr 1 do dnia **29.07.2016r. do godz. 15⁰⁰** za pośrednictwem poczty elektronicznej na adres: **andrzej.patyniak@kedzierzynkozle.pl**


1. Oferty złożone po wskazanym terminie pozostaną bez rozpatrzenia.
3. Ocena ofert zostanie dokonana w dniu **01.08.2016 r. o godz. 8⁰⁰** w pokoju 2 w Wydziale Gospodarki Nieruchomościami i Planowania Przestrzennego Urzędu Miasta Kędzierzyn-Koźle przy ul. Piastowskiej 17.
4. W toku badań i oceny ofert Zamawiający może żądać od oferentów wyjaśnień dotyczących treści złożonych ofert.

SPOSÓB OBLICZANIA CENY

Cena brutto oferty jest zryczałtowaną ceną brutto zawierającą wszystkie koszty wykonania pełnego zakresu niniejszego przedmiotu zamówienia. Przez cały okres realizacji nie będzie podlegała zmianom ani korektom. Ceny oferty podane będą przez wykonawcę wyłącznie w złotych (PLN) z dokładnością do dwóch miejsc po przecinku. Wszystkie płatności i zobowiązania będą realizowane jedynie w polskich złotych.

ISTOTNE WARUNKI PRZYSZŁEJ UMOWY

1. Wykonawca otrzyma zlecenia w zakresie powyższych zadań z zachowaniem terminów częściowych.
2. Należność za wykonanie usługi zostanie uregulowana w terminie do 14 dni od dnia przedłożenia rachunku po podpisaniu protokołu zdawczo-odbiorczego.
3. W przypadku nieterminowego wykonania wyżej określonej pracy wykonawca zapłaci karę umowną w wysokości 1% określonego w danym zleceniu wynagrodzenia brutto za każdy dzień zwłoki.
4. Wykonawca nie może powierzyć wykonania przedmiotu umowy innej osobie prawnej lub osobie fizycznej bez pisemnej zgody Zleceniodawcy.
5. Wykonawca winien posiadać lub dysponować osobą posiadającą uprawnienia do wykonywania określonych robót geodezyjnych w zakresie zgodnym z art. 43 pkt. 2) ustawy z dnia 17 maja 1989r. Prawo Geodezyjne i Kartograficzne (Dz. U. z 2015 r. poz. 520 z późn. zm.).

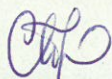

UNIEWAŻNIENIE POSTĘPOWANIA


Zamawiający przewiduje unieważnienie postępowania w poniższych przypadkach:

1. Nie wpłynie żadna oferta.
2. Cena najkorzystniejszej oferty przekroczy środki finansowe Zamawiającego.
3. Nie wpłynie żadna, ważna oferta.


Osoba do kontaktu

Andrzej Patyniak

Tel. 77 40-34-489 . andrzej.patyniak@kedzierzynkozle.pl

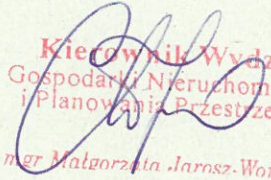
Kierownik Wydziału
Gospodarki Nieruchomościami
i Planowania Przestrzennego
mgr Małgorzata Jarnsz-Weitarska

skala 1:500

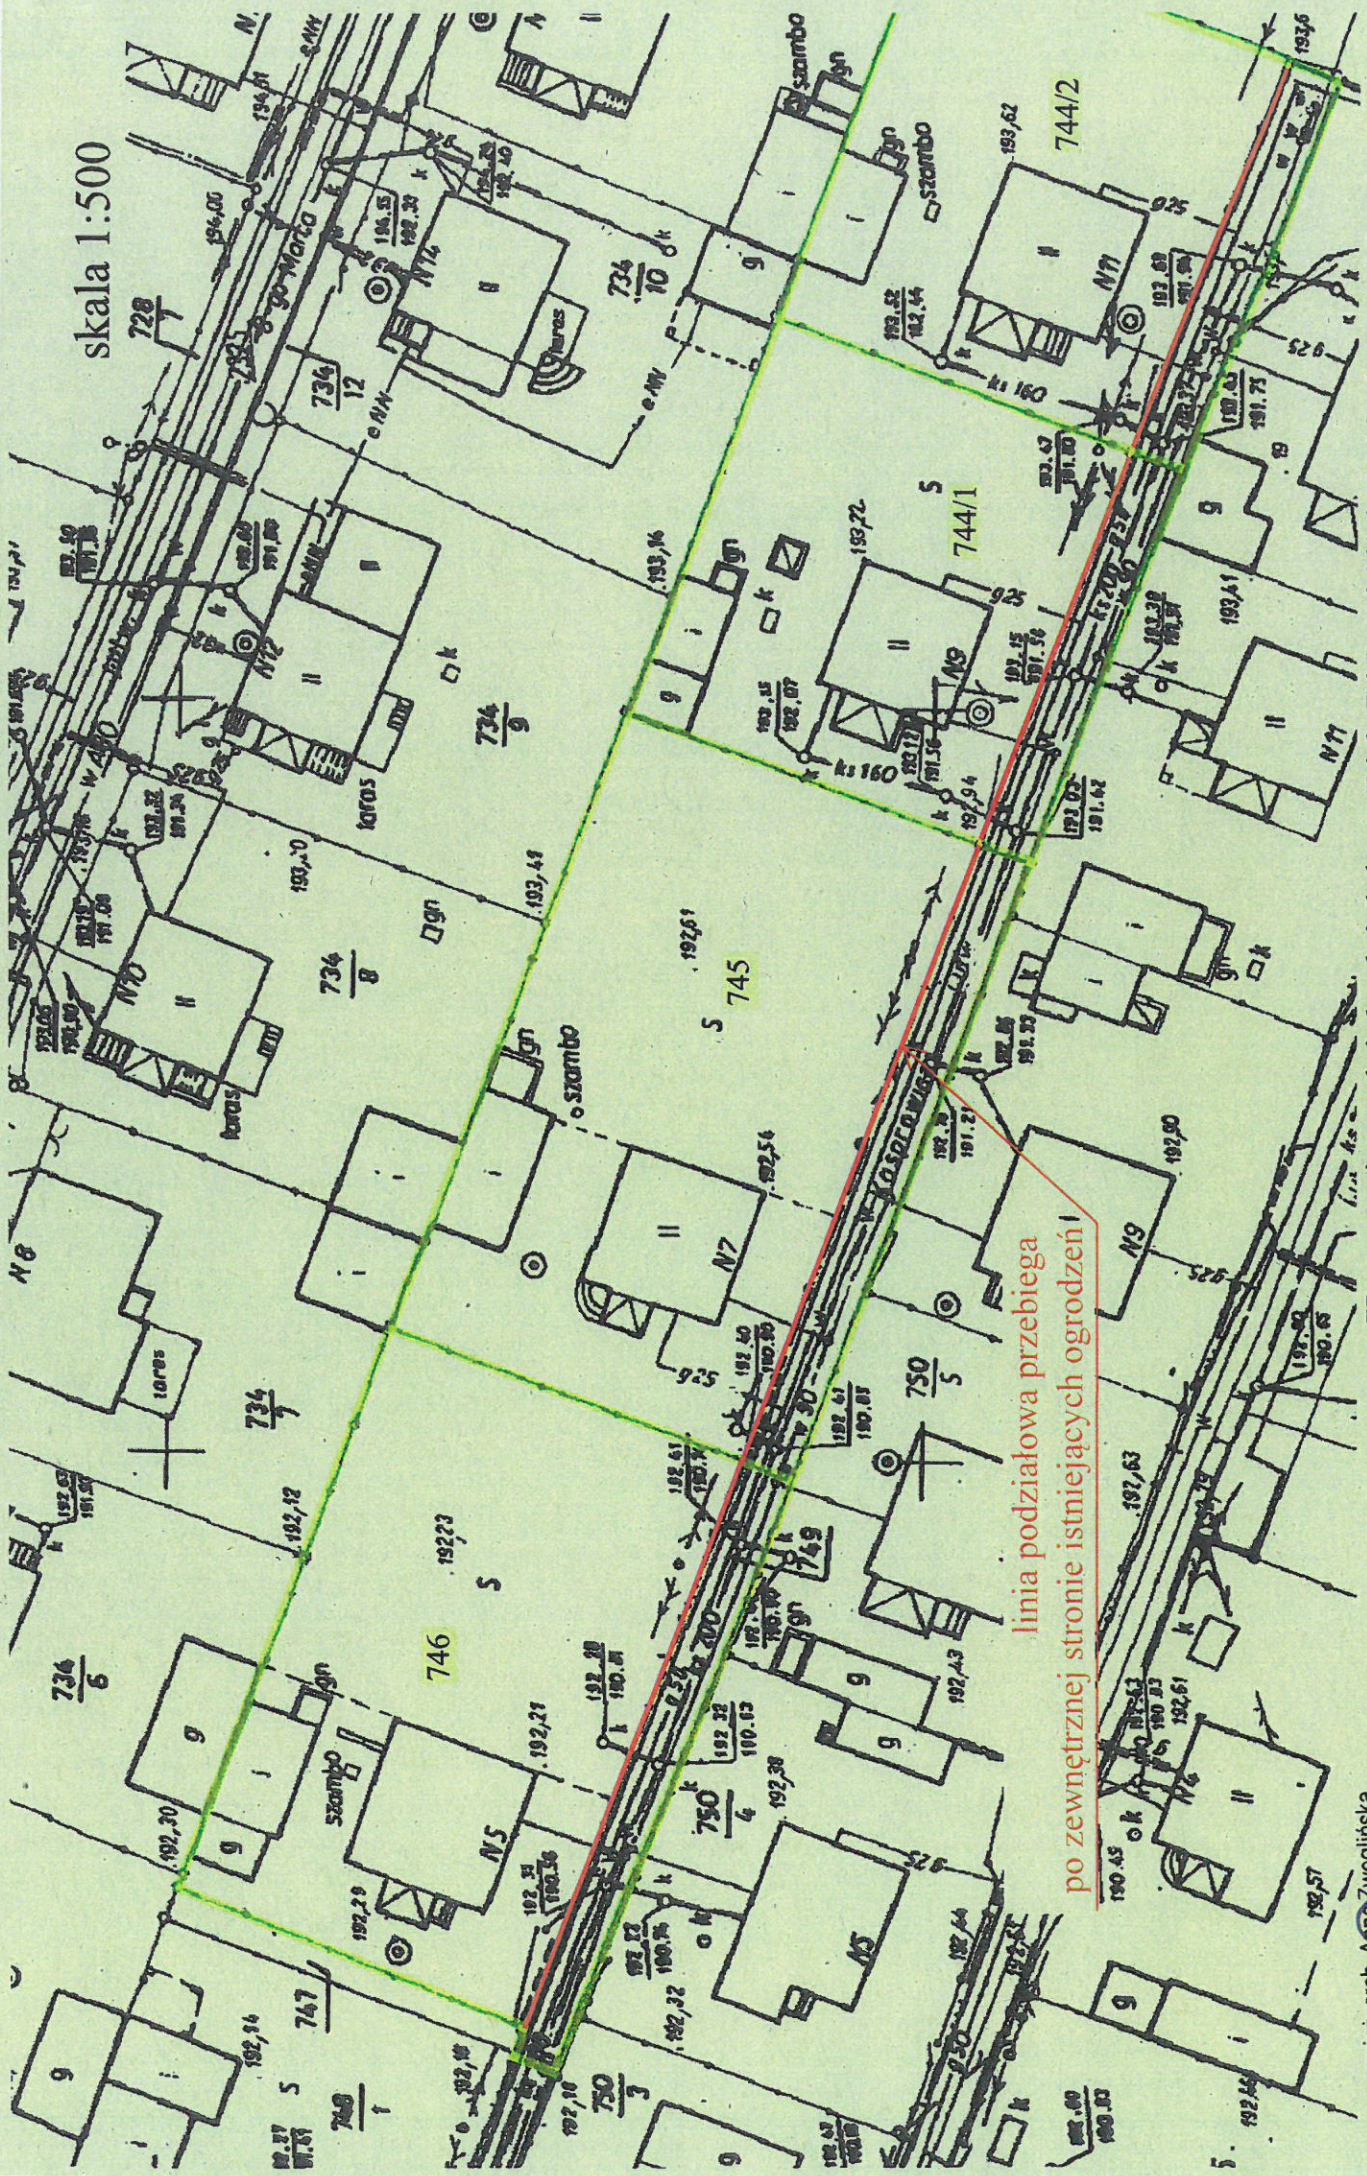

linia podziółowa przebiega
po zewnętrznej stronie istniejących ogrodzeń

Koncepcja podziału działek nr 746, 745, 744/1 i 744/2 (obręb Sławięce)

Sporządziła: mgr inż. arch. Anna Zwęglińska

mgr inż. arch. Anna Zwęglińska
UPRAWNIENIA BUDOWLANE
do projektowania bez ograniczeń
w specjalności architektonicznej
nr ewid.: 02/OPOKK/2011