

nawierzchnia chodnika przekrój konstrukcyjny b-b


nawierzchnia (okrąg z altanką) przekrój konstrukcyjny a-a

KOSTKA GRANITOWA SUROWOLUPANA 10 cm
 POSYPKA CEMENTOWO PIASKOWA 1:4 5 cm
 POSYPKA 15 cm
 GRUNT RODZIMY


LEGENDA:

- Plac zabaw:**
- | | | |
|-------------|--|--------|
| 1. 10047T | Domek z piaskownicą tropikalny | 1 szt. |
| 2. 15009 | Kiwak Baranek | 1 szt. |
| 3. 30022-1T | Zestaw zręcznościowy z mostkiem tropikalny | 1 szt. |
| 4. 60056 | Linarium widokowe | 1 szt. |
| 5. 10031T | Huśtawka Bocianie Gniazdo tropikalna | 1 szt. |
| 6. 10018T | Huśtawka Ważka z oponami tropikalna | 1 szt. |
| 7. 11005 | Huśtawka Kiwak Tandem Pies | 1 szt. |
| 8. 15008 | Kiwak Krówka | 1 szt. |
| 9. 40034 | Kosz na piłki mini | 1 szt. |
| 10. 60051 | Kosz do koszykówki | 1 szt. |
| 11. 40033 | Altana drewniana ciemny orzech | 1 szt. |

- | | | |
|------------|-------------------------------------|--------|
| L. 40001 | Ławka Lambda 5 | 4 szt. |
| R. 30020 | Regulamin placu zabaw ciemny orzech | 1 szt. |
| K. 40013-1 | Kosz na śmieci z daszkiem | 2 szt. |
-
- | | | |
|--|--------------------------------------|--------------------------|
| | Nawierzchnia piaskowa, grubości 40cm | P = 168,00m ² |
| | Obrzeże betonowe | L = 86mb |
| | Nawierzchnia z kostki brukowej | P = 64,40m ² |
| | Nawierzchnia trawiasta | P = 64,00m ² |

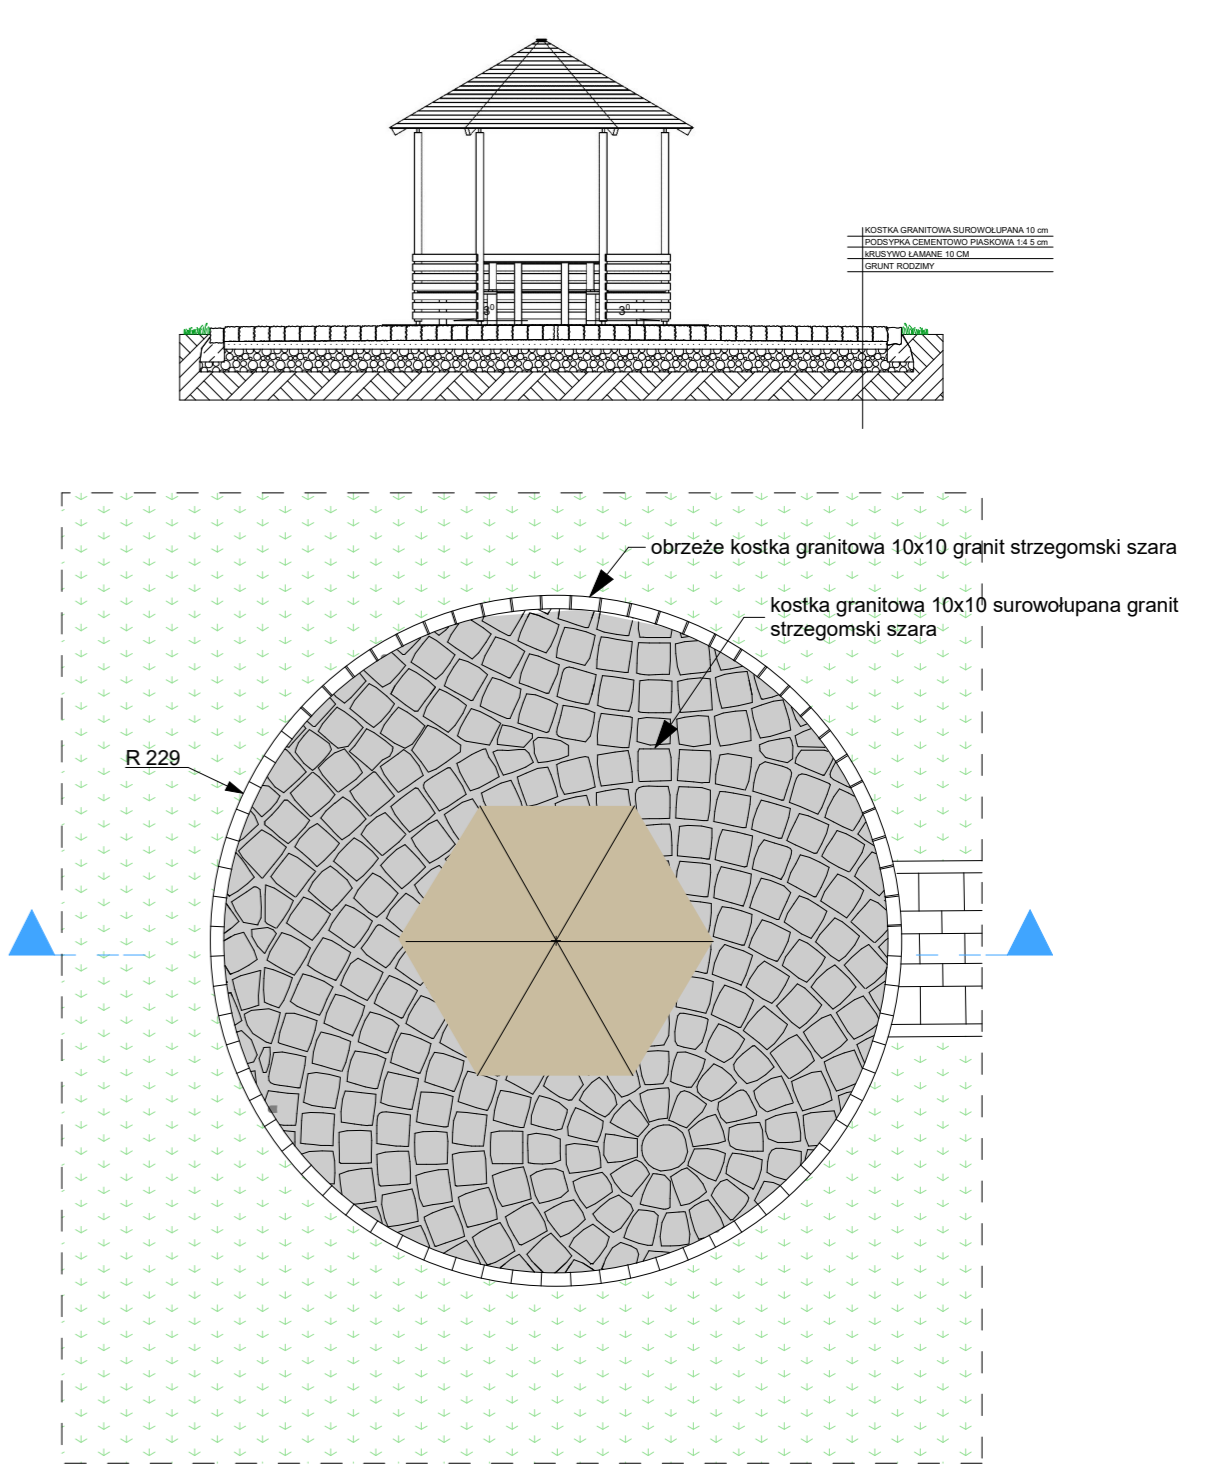

detal D-2 przekrój a-a

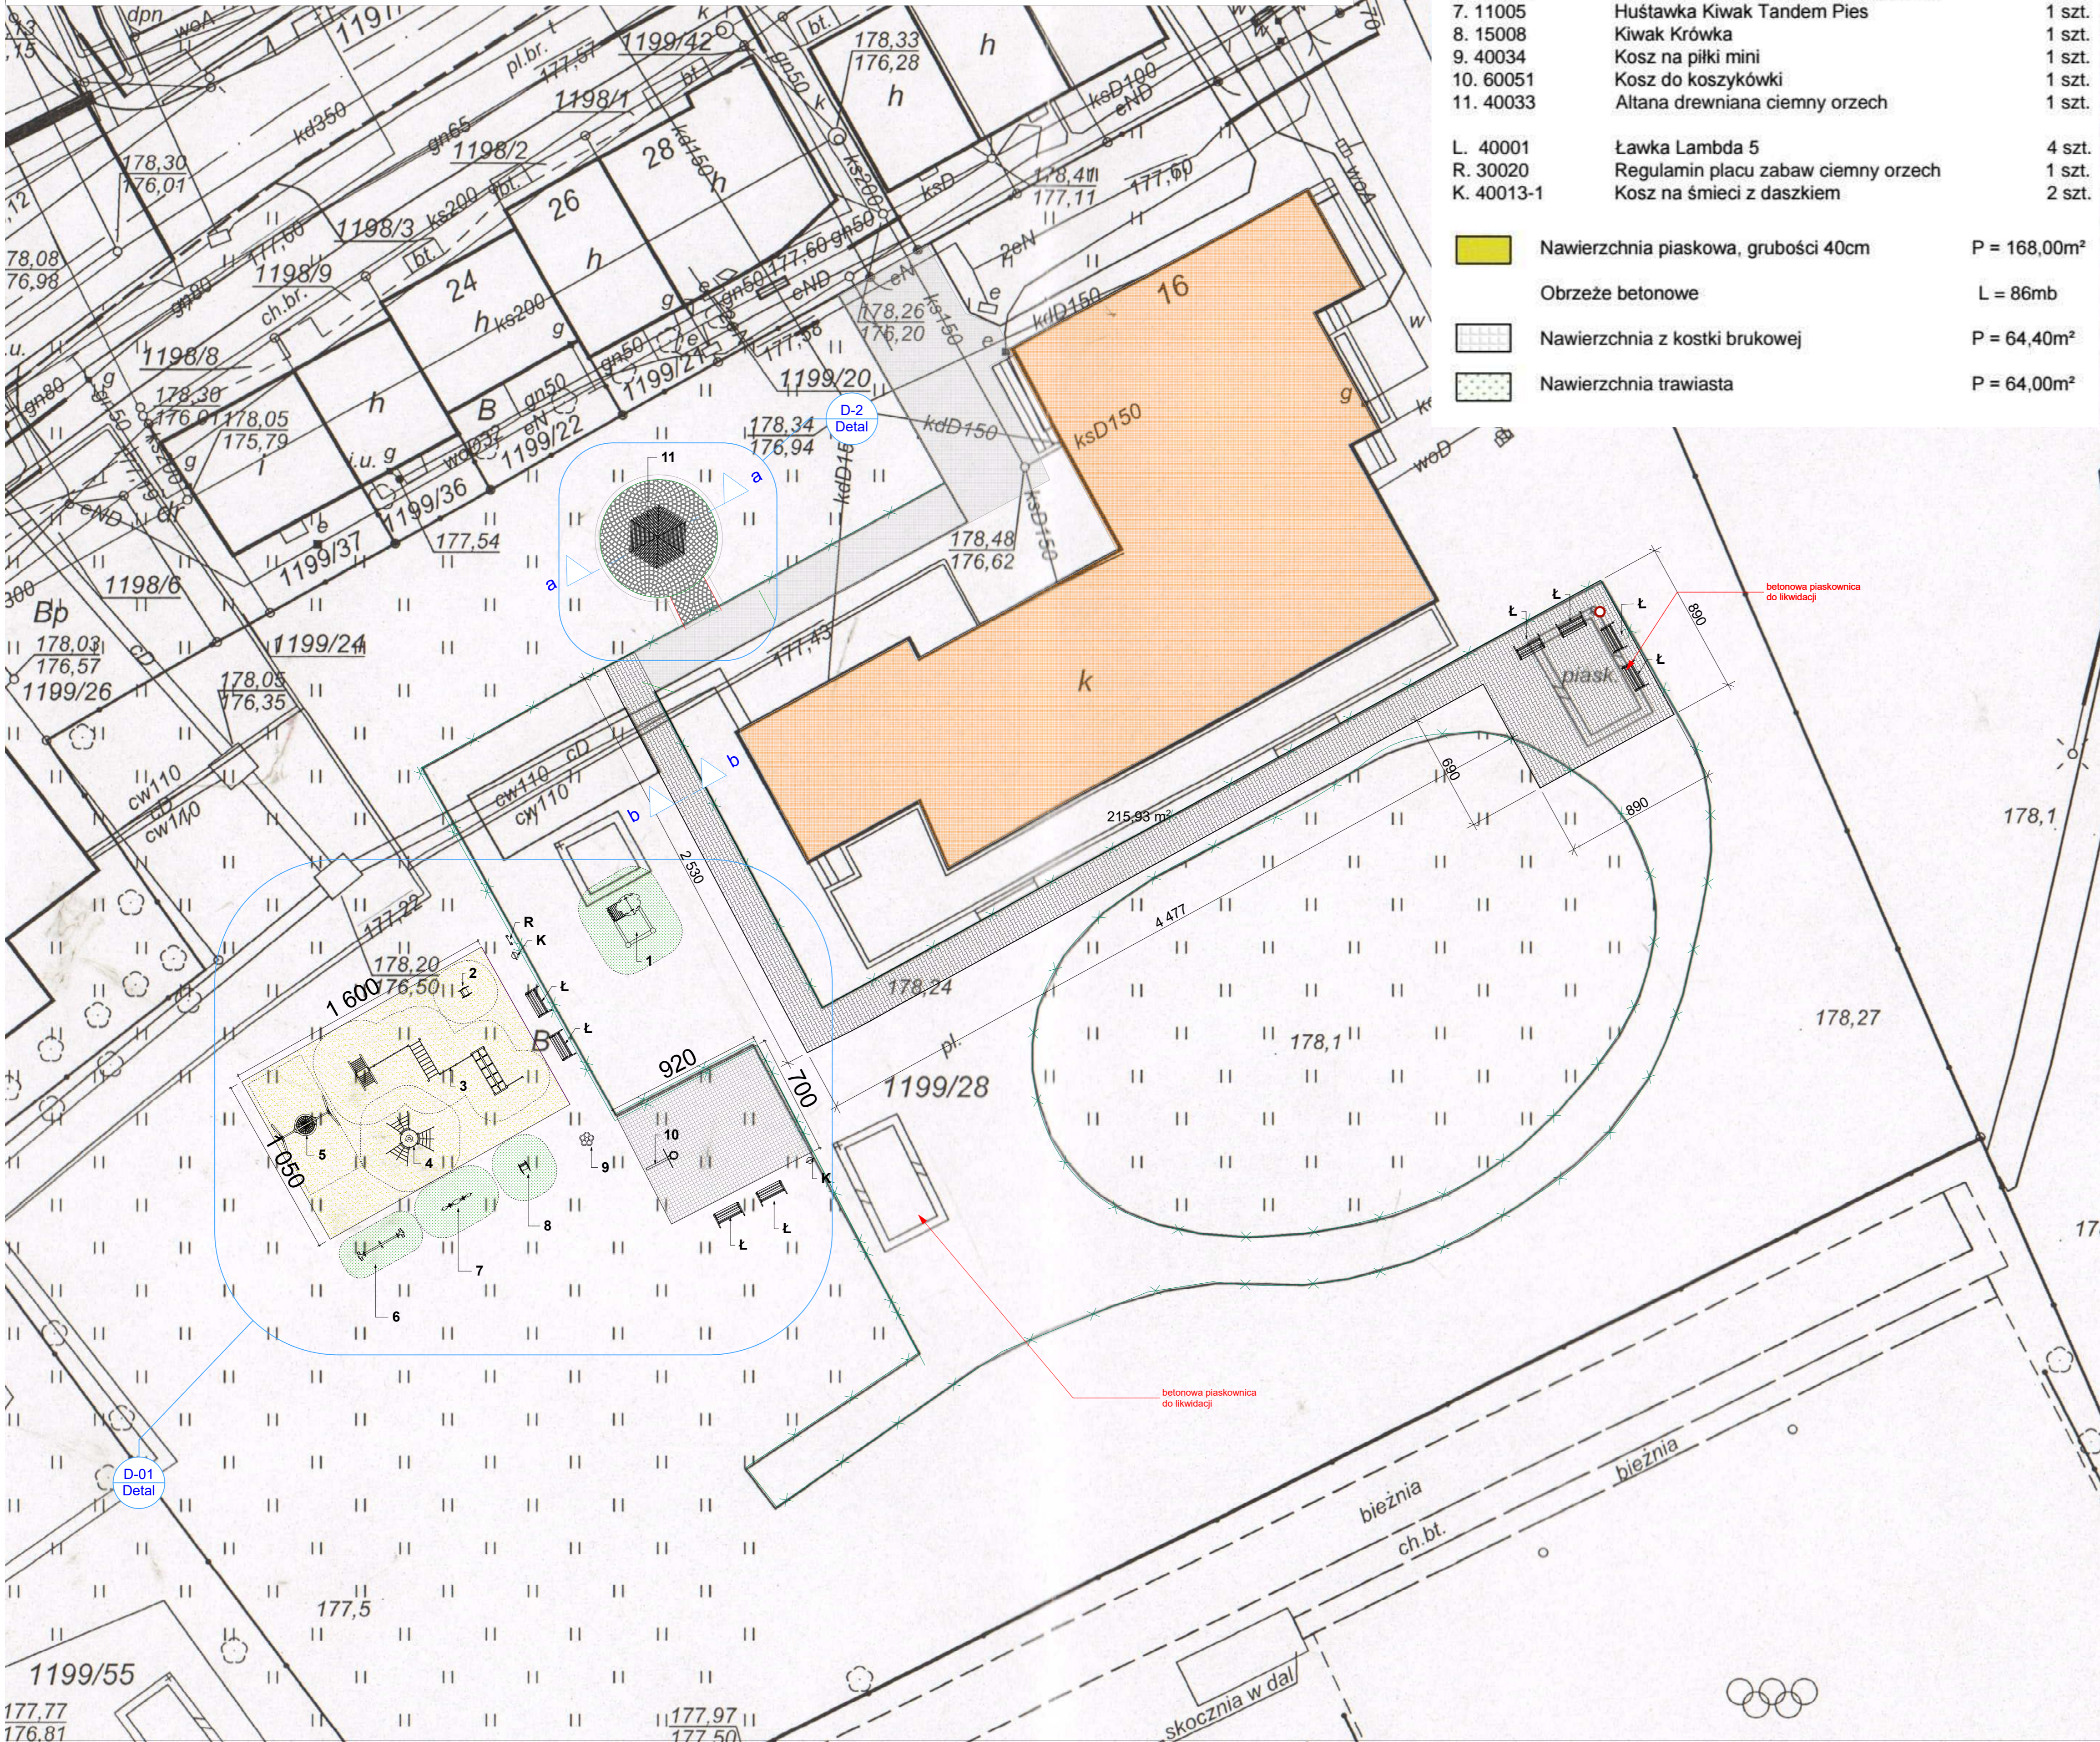

materiału zasobu *G. Opatrz. nr 8492/2016*

Data wykonania kopii **2016-08-11**

Imię, nazwisko i podpis osoby reprezentującej organ **INSPEKTOR**

Martola Mikr

STAROSTWO POWIATOWE
 w Kędzierzynie - Koźlu
 Wydział Geodezji, Kartografii,
 Katastru i Nieruchomości
 47-200 KĘDZIERZYN-KOZŁE
 ul. Piłsnecka 15
 Bz

- ścieżki do likwidacji
- projektowane ścieżki kostka betonowa pow 215 m²
- istniejące ścieżki kostka

Inwestor Publiczne Przedszkole nr 9 ul. Harcerska 16, 47-220 Kędzierzyn - Koźle	Tytuł projektu Remont i modernizacja przedшкольного placu zabaw wraz z zagospodarowaniem terenu placu zabaw	Tytuł arkusza zagospodarowanie terenu Faza zgłoszenie robót budowlanych
	AUTOR mgr inż. arch. Krystyna Król upr. nr OPOKK01/2015	Data 31.08.2016
ul. Harcerska 16, 47-220 Kędzierzyn - Koźle działka nr 1199/28	Nr Arkusza ZT1	Korekta