

LEGENDA

GRANICA DZIAŁKI NR 1089/1




BUDYNEK DOMU SPORTOWCA



POLAC SALI GŁÓWNEJ DOCIEPLENIE OD WĘWNĄTRZ WIELNĄ MINERALNĄ



POLACIE BOCZNE DOCIEPLENIE OD GÓRY PŁYTAMI PIR

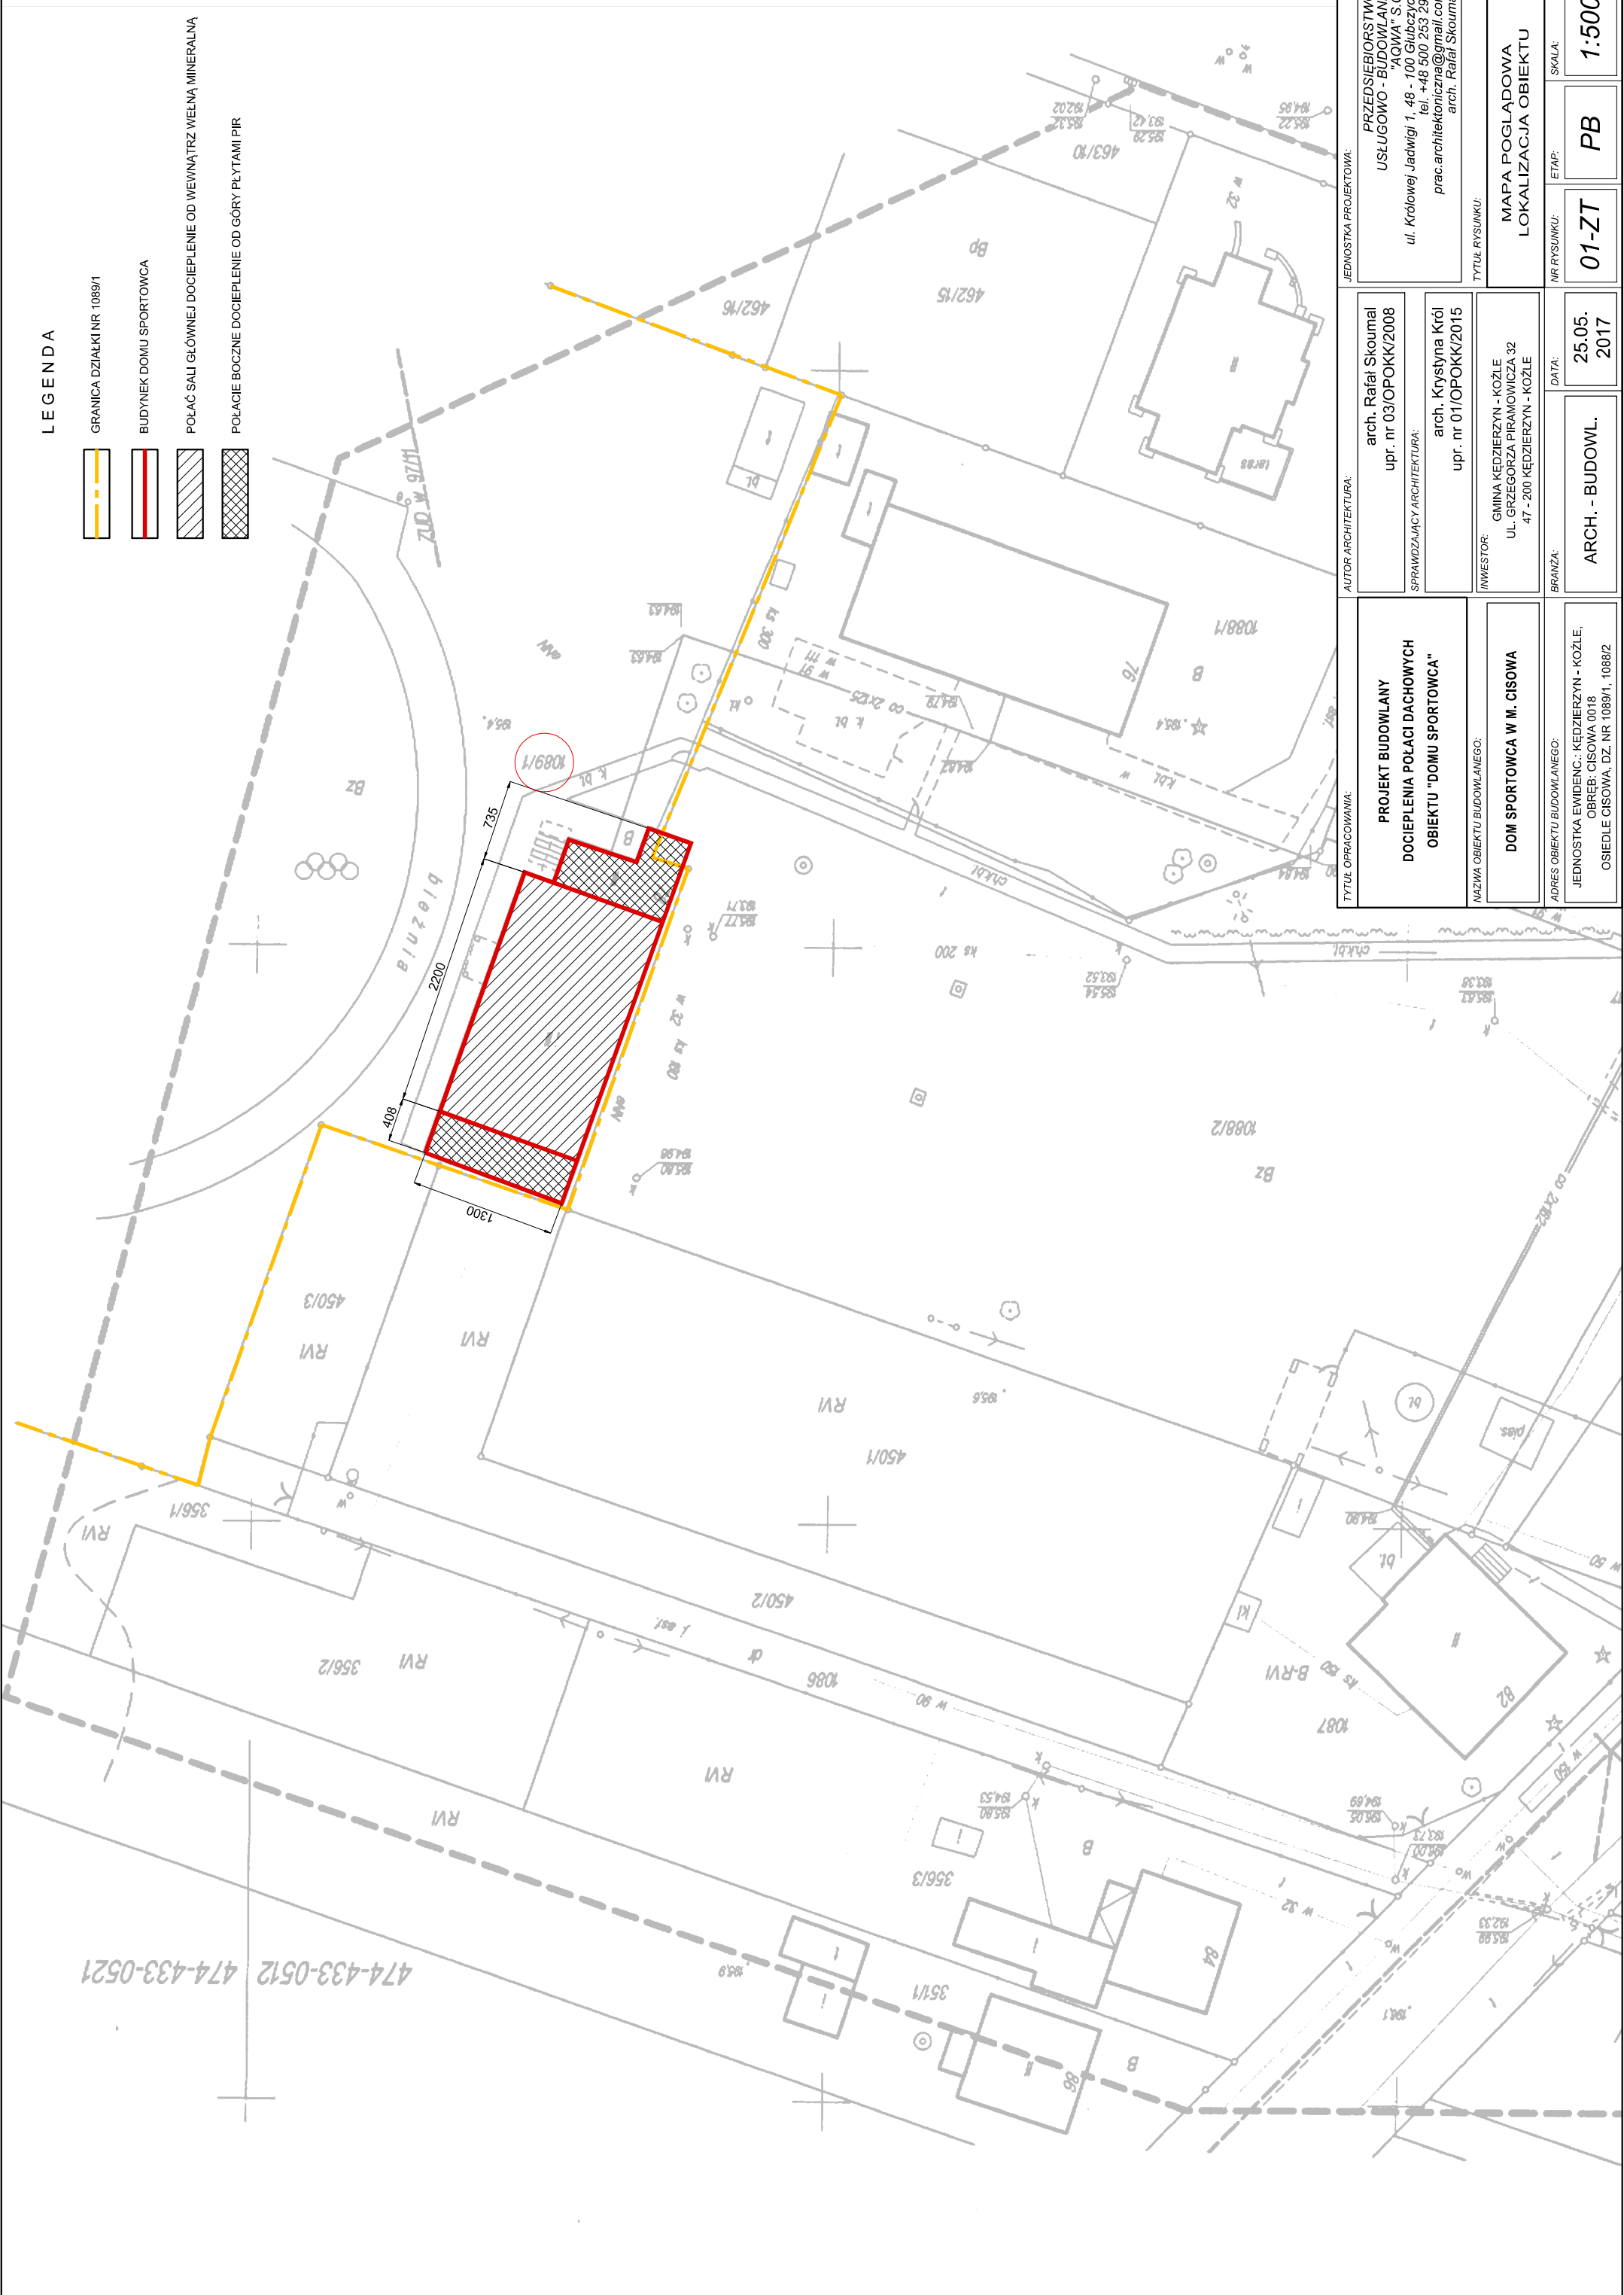

474-433-0512 474-433-0521

TYTUŁ OPRACOWANIA: <b>PROJEKT BUDOWLANY DOCIEPLENIA POLACI DACHOWYCH OBIEKTU "DOMU SPORTOWCA"</b>		TYTUŁ RYSUNKU: <b>MAPA POGŁĄDOWA LOKALIZACJA OBIEKTU</b>	
AUTOR ARCHITEKTURA: arch. Rafał Skoumal upr. nr 03/OPOKK/2008 SPRZĄDZAJĄCY ARCHITEKTURA: arch. Krystyna Król upr. nr 01/OPOKK/2015		JEDNOSTKA PROJEKTOWA: PRZEDSIĘBIORSTWO USŁUGOWO - BUDOWLANE "AQWA" S.C. ul. Królowej Jadwigi 1, 48 - 100 Glińcyszce tel. +48 500 253 296 prac.architektoniczna@gmail.com arch. Rafał Skoumal	
NAZWA OBIEKTU BUDOWLANEGO: <b>DOM SPORTOWCA W M. CISOWA</b>		INWESTOR: GMINA KĘDZIERZYN - KOZŁE UL. GRZEGORZA PIRAMOWICZA 32 47 - 200 KĘDZIERZYN - KOZŁE	
ADRES OBIEKTU BUDOWLANEGO: JEDNOSTKA EWIDENC.: KĘDZIERZYN - KOZŁE, OBREB: CISOWA 0018, OSIEDLE CISOWA, DZ. NR 1089/1, 1088/2		BRANŻA: <b>ARCH. - BUDOWL.</b>	
DATA: <b>25.05. 2017</b>		ETAP: <b>PB</b>	
SKALA: <b>1:500</b>		NR RYSUNKU: <b>01-ZT</b>	