



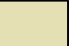


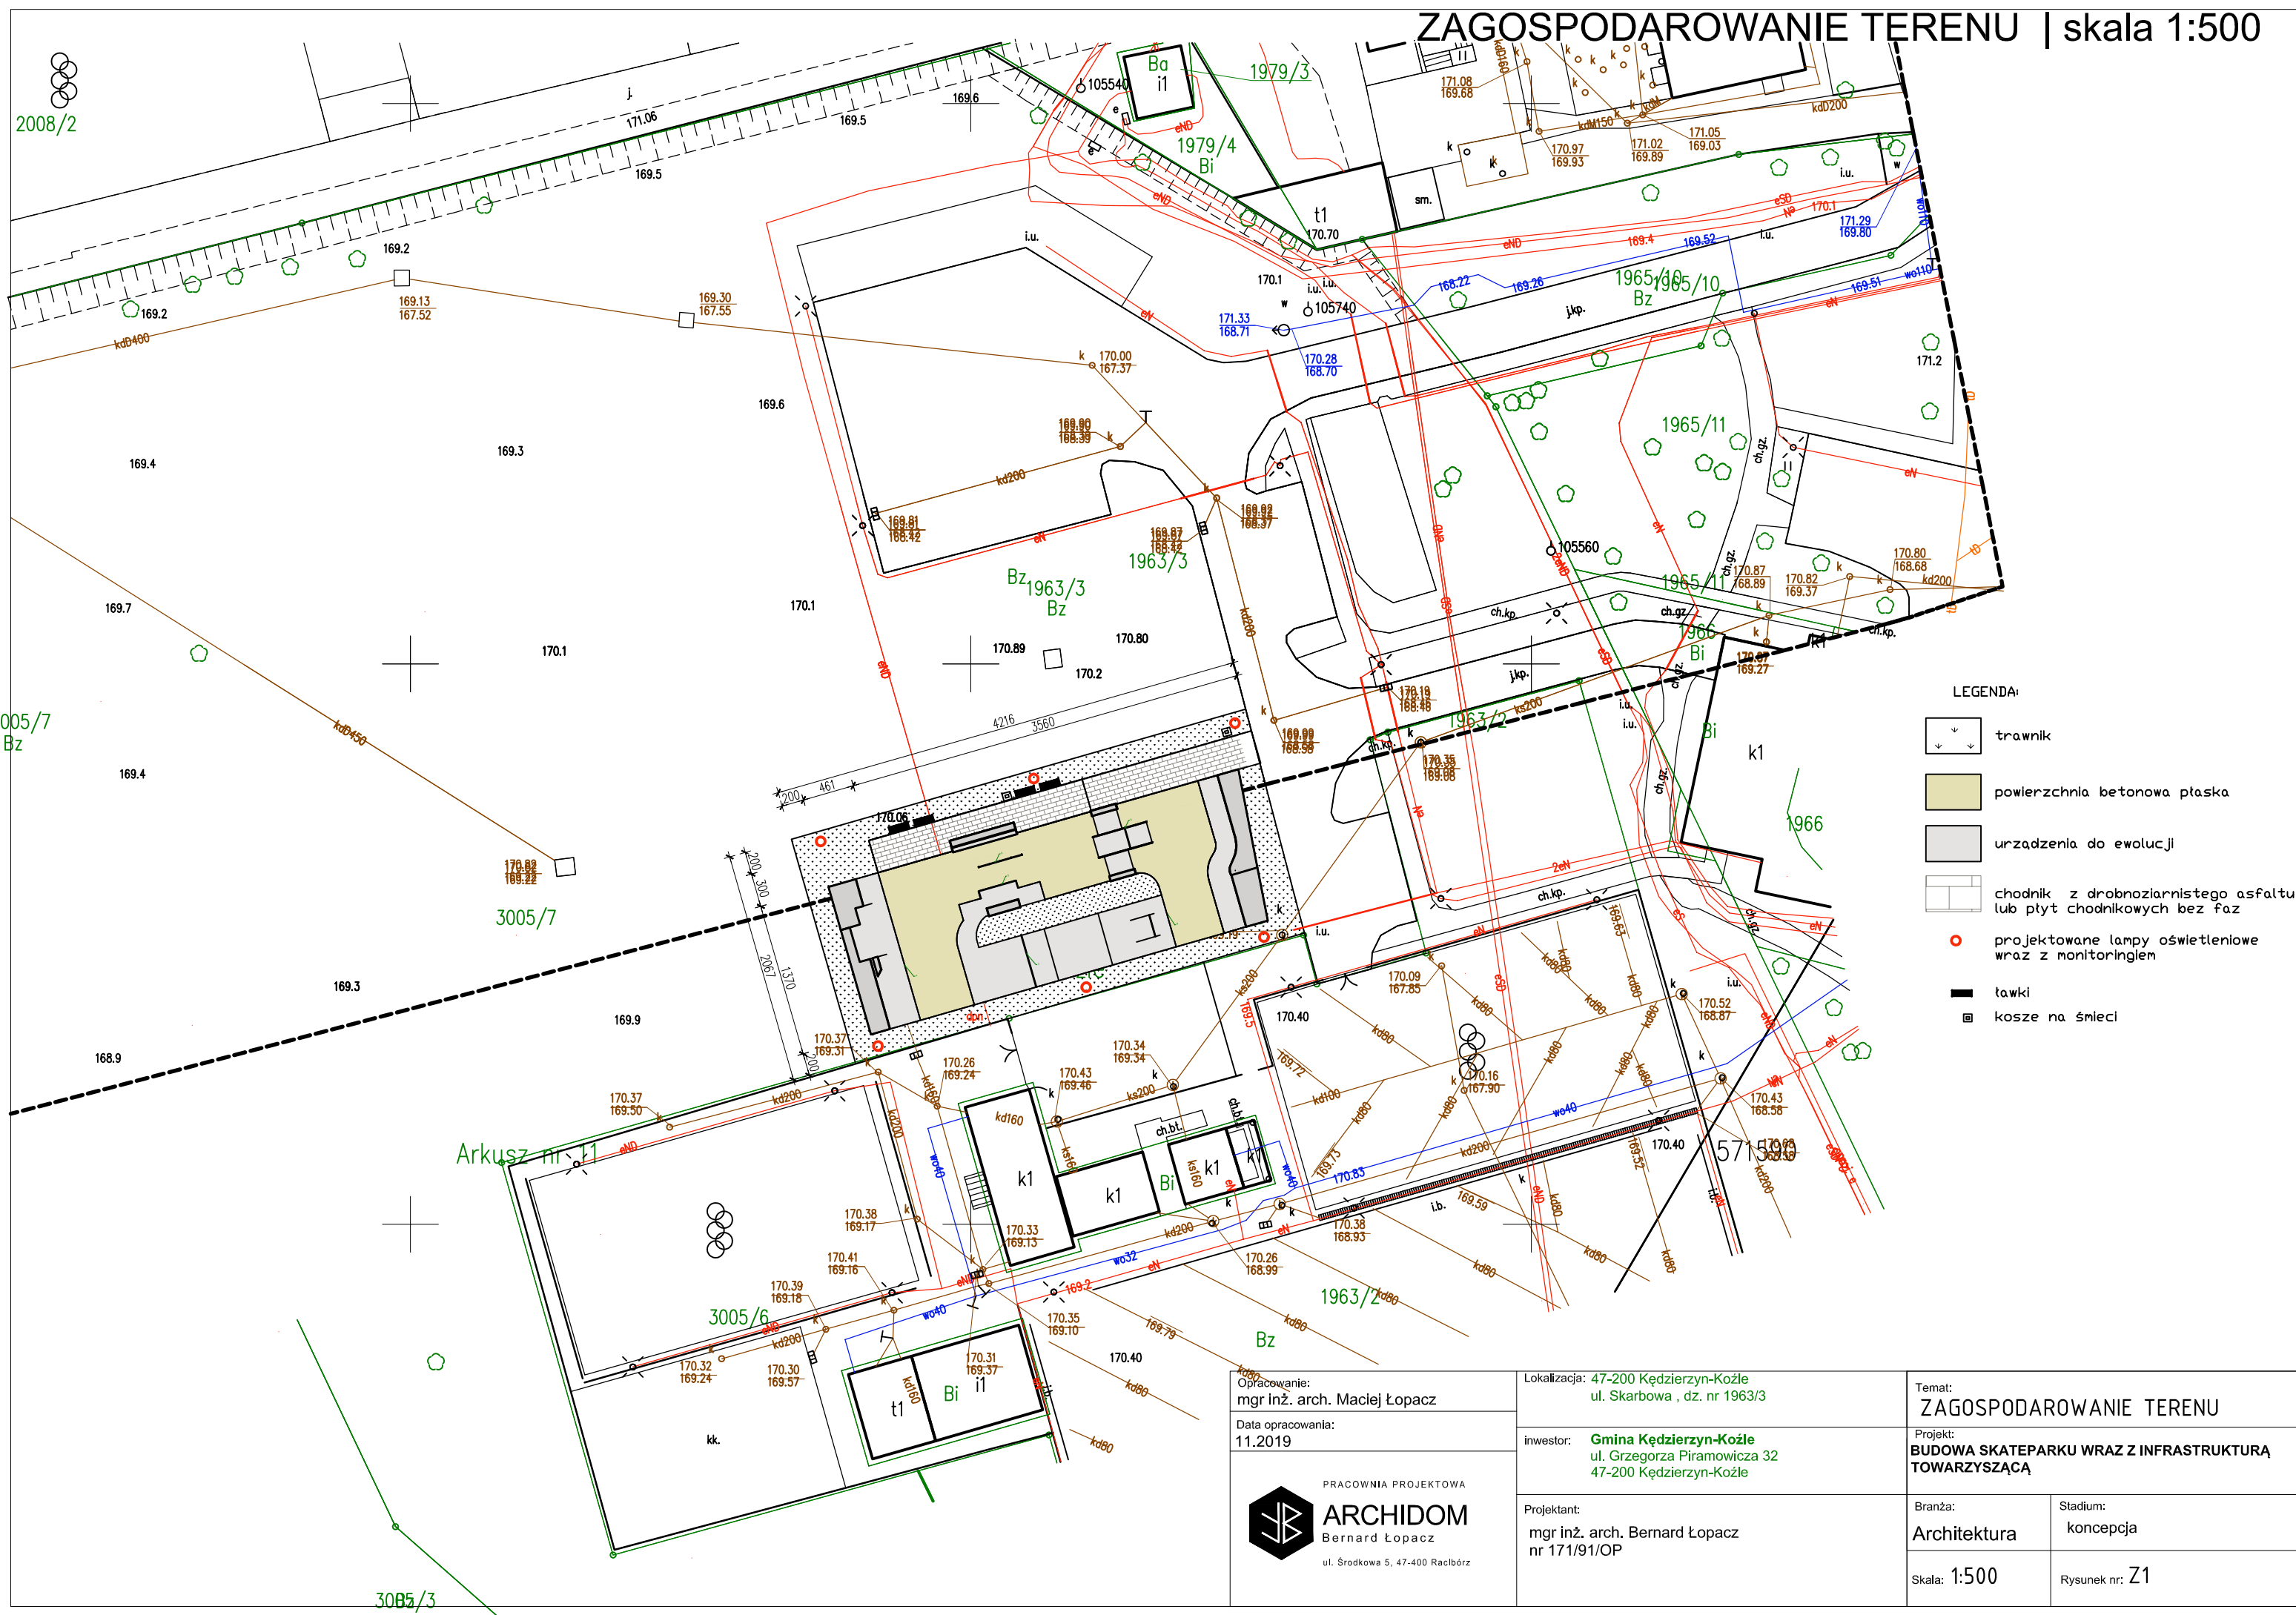


ZAGOSPODAROWANIE TERENU | skala 1:500

2008/2

3005/7
Bz

3005/3



- LEGENDA:
-  trawnik
 -  powierzchnia betonowa płaska
 -  urządzenia do ewolucji
 -  chodnik z drobnziarnistego asfaltu lub płyt chodnikowych bez faz
 -  projektowane lampy oświetleniowe wraz z monitoringiem
 -  ławki
 -  kosze na śmieci

Opracowanie:
mgr inż. arch. Maciej Łopacz
Data opracowania:
11.2019

PRACOWNIA PROJEKTOWA
ARCHIDOM
Bernard Łopacz
ul. Środkowa 5, 47-400 Racibórz

Lokalizacja: 47-200 Kędzierzyn-Koźle
ul. Skarbowska, dz. nr 1963/3

Inwestor: **Gmina Kędzierzyn-Koźle**
ul. Grzegorza Piramowicza 32
47-200 Kędzierzyn-Koźle

Projektant:
mgr inż. arch. Bernard Łopacz
nr 171/91/OP

Temat:
ZAGOSPODAROWANIE TERENU

Projekt:
BUDOWA SKATEPARKU WRAZ Z INFRASTRUKTURĄ TOWARZYSZĄCĄ

Branża: Architektura	Stadium: koncepcja
--------------------------------	-----------------------

Skala: 1:500	Rysunek nr: Z1
--------------	----------------