

91-356 Łódź ul. Koniczynowa 19
tel. 503-091-137 fax. 42 658-57-13

DKT PROJEKT
DOROTA WACHOWSKA - DYSZKIEWICZ

INWESTYCJA
Budowa mini tężni solankowej wraz z infrastrukturą towarzyszącą, zlokalizowanej w sąsiedztwie Domu Dziennego Pobytu nr 5 NASZ DOM przy ul. Tadeusza Kościuszki 43B w Kędzierzynie – Koźlu część działki nr ew. 811/27; 811/28; 811/29; i 812/6, obręb Kędzierzyn

INWESTOR
Gmina Kędzierzyn-Koźle
ul. Grzegorza Piramowicza 32
47-200 Kędzierzyn-Koźle

FAZA
KONCEPCJA ARCHYTEKTONICZNA - korekta 1

SPECJALNOŚĆ
ARCHITEKTURA

PROJEKTANT
mgr inż. arch. DOROTA WACHOWSKA - DYSZKIEWICZ

SPECJALNOŚĆ
INSTALACJE SANITARNE

PROJEKTANT
mgr inż. BARTOSZ DYSZKIEWICZ


SPECJALNOŚĆ
ARCHITEKTURA

PROJEKTANT
mgr inż. SŁAWOMIR WOCHNIAK

RYSUNEK
ZAGOSPODAROWANIE TERENU

NR UPR. PODPIS
22/R-152/Ł.OIA/08
LOD/3809/PBS/18
147/01/WŁ

NR RYSUNKU
K.ZGT.1.

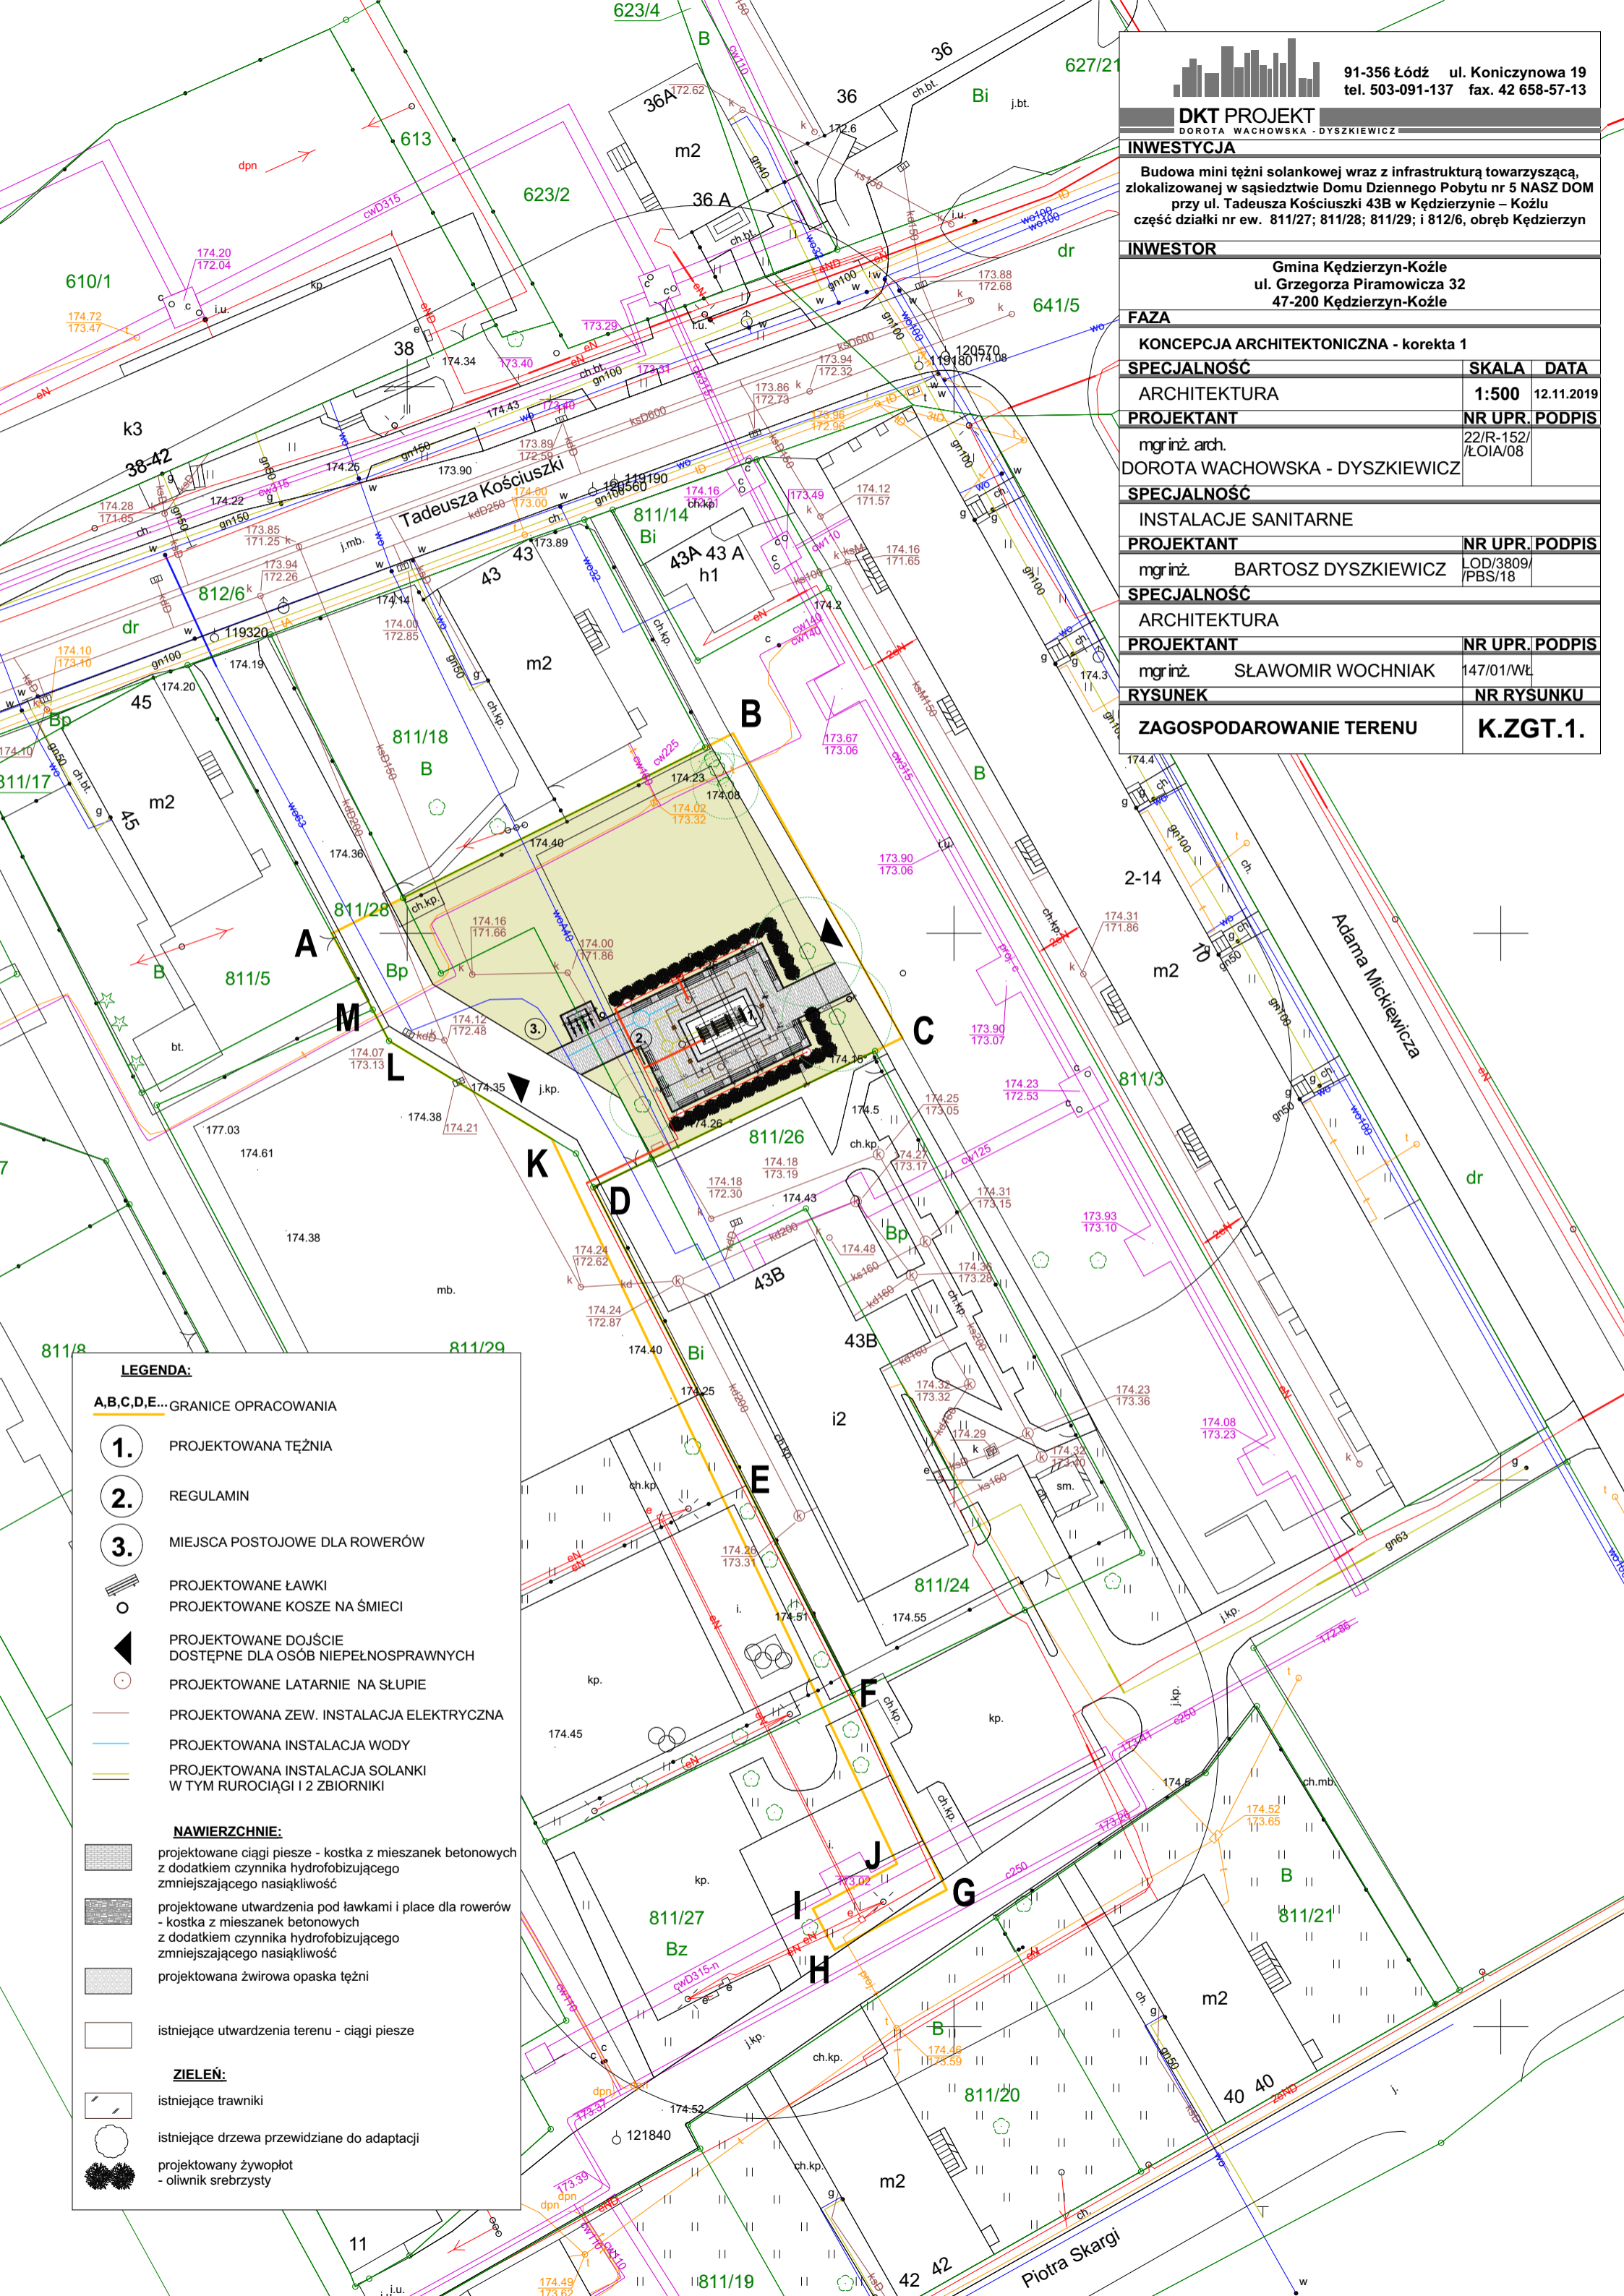

LEGENDA:

A,B,C,D,E... GRANICE OPRACOWANIA

- PROJEKTOWANA TĘŻNIA
- REGULAMIN
- MIĘSCA POSTOJOWE DLA ROWERÓW

- PROJEKTOWANE ŁAWKI
- PROJEKTOWANE KOSZE NA ŚMIECI
- PROJEKTOWANE DOJŚCIE DOSTĘPNE DLA OSÓB NIEPEŁNOSPRAWNYCH
- PROJEKTOWANE LATARNIE NA SŁUPIE
- PROJEKTOWANA ZEW. INSTALACJA ELEKTRYCZNA
- PROJEKTOWANA INSTALACJA WODY
- PROJEKTOWANA INSTALACJA SOLANKI W TYM RUROCIĄGI I 2 ZBIORNIKI

NAWIERZCHNIE:

- projektowane ciągi piesze - kostka z mieszanki betonowych z dodatkiem czynnika hydrofobizującego zmniejszającego nasiąkliwość
- projektowane utwardzenia pod ławkami i place dla rowerów - kostka z mieszanki betonowych z dodatkiem czynnika hydrofobizującego zmniejszającego nasiąkliwość
- projektowana żwirowa opaska tężni
- istniejące utwardzenia terenu - ciągi piesze

ZIELEŃ:

- istniejące trawniki
- istniejące drzewa przewidziane do adaptacji
- projektowany żywoplot - oliwnik srebrzysty