

koncept 14.09.2016


ARCHITEKT MIEJSKI
Zastępca Kierownika Wydziału Gospodarki
Nieruchomościami i Planowania Przestrzennego
Kierownik Referatu
Planowania Przestrzennego i Geodezyjnego
mgr inż. arch. Marek Paneth

Stanowisko Kierownika Wydziału GNP
(osoby upoważnionej)

Stanowisko Prezydenta Miasta:
(osoby upoważnionej)

Akceptuję: *Artur Mazuszczyk*
ZASTĘPCA PREZYDENTA
ds. Gospodarki Przestrzennej
i Inwestycyjno-Remontowej

Odrzucam:
(podpis i pieczęć)

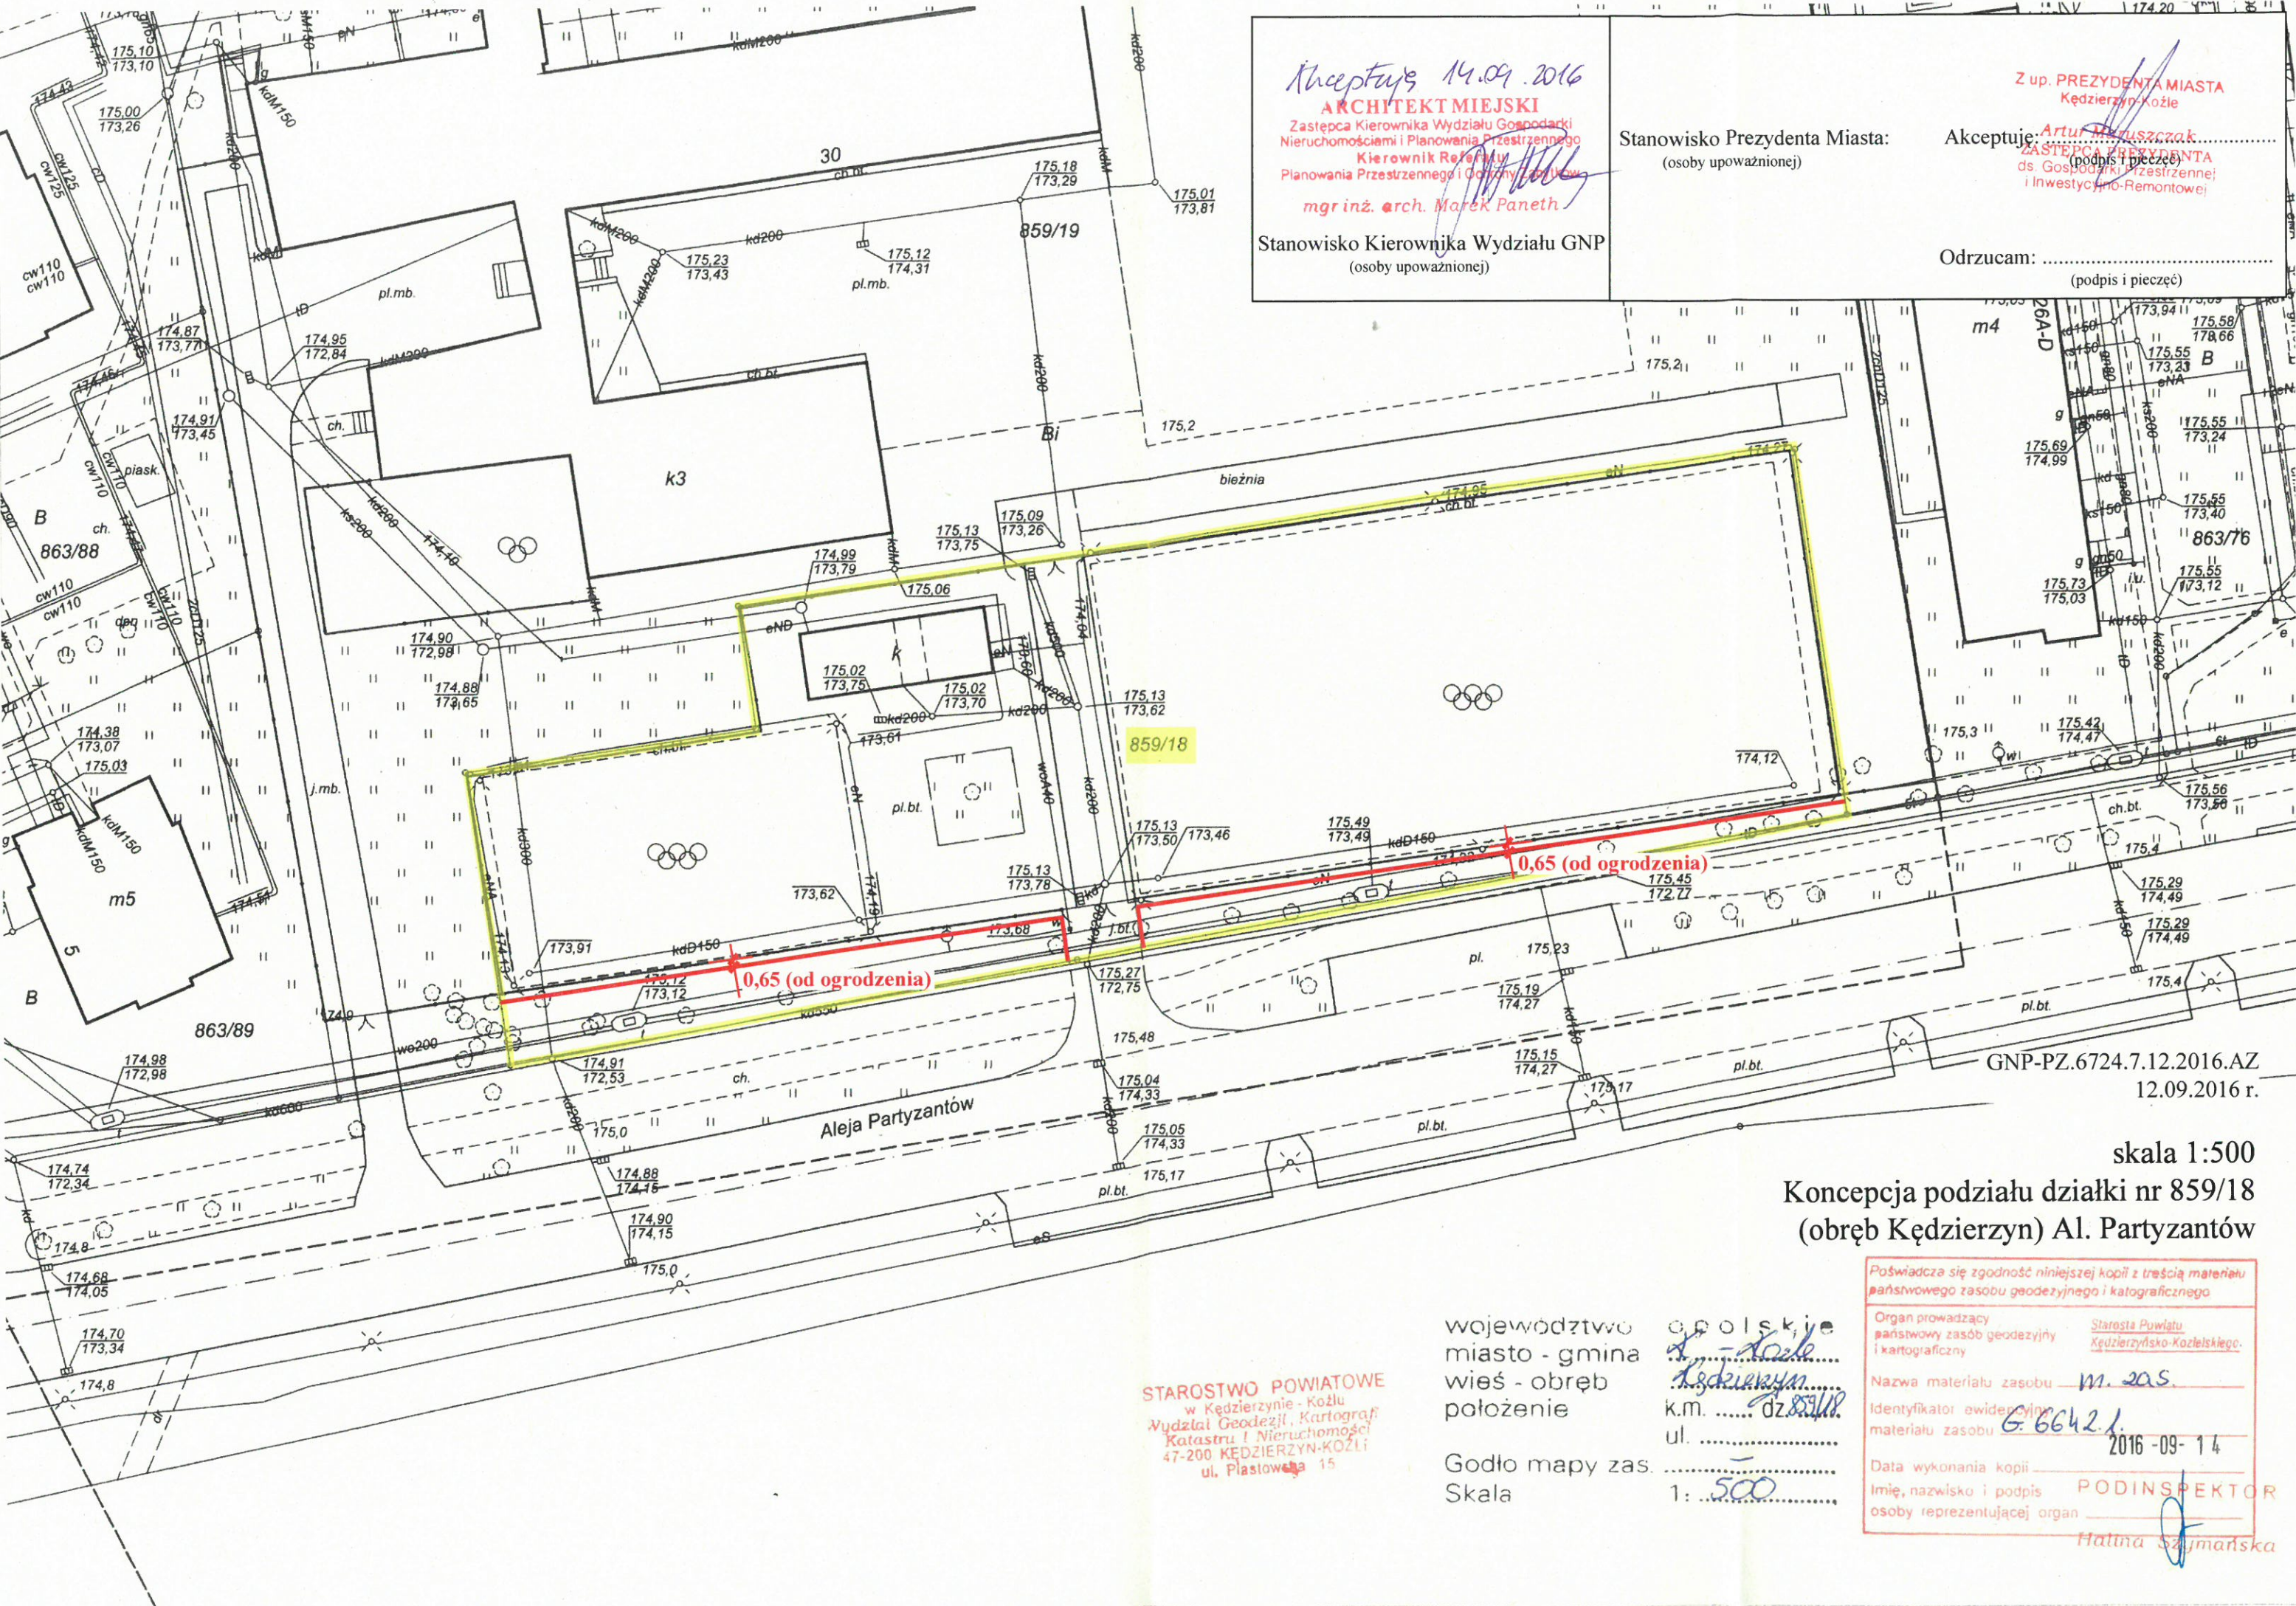

GNP-PZ.6724.7.12.2016.AZ
12.09.2016 r.

skala 1:500

**Koncepcja podziału działki nr 859/18
(obręb Kędzierzyn) Al. Partyzantów**

STAROSTWO POWIATOWE
w Kędzierzynie - Koźlu
Wydział Geodezji, Kartografii
Katastru i Nieruchomości
47-200 KĘDZIERZYN-KOŹŁO
ul. Piastowska 15

województwo
miasto - gmina
wieś - obręb
położenie
Godło mapy zas.
Skala 1: 500

Poświadczam zgodność niniejszej kopii z treścią materiału państwowego zasobu geodezyjnego i kartograficznego

Organ prowadzący państwowy zasób geodezyjny i kartograficzny: *Starosta Powiatu Kędzierzyńsko-Kozielskiego*

Nazwa materiału zasobu: *m. zas.*

Identyfikator ewidencyjny materiału zasobu: *G. 6642.1*

Data wykonania kopii: *2016-09-14*

Imię, nazwisko i podpis osoby reprezentującej organ: *PODINSPEKTOR Halina Szymańska*