

14.09.2016
ARCHITEKT MIEJSKI

Zastępca Kierownika Wydziału Gospodarki
Nieruchomościami i Planowania Przestrzennego
Kierownik Referatu
Planowania Przestrzennego i Ochrony Zabytków

mgr inż. arch. Marek Paneth


Stanowisko Kierownika Wydziału GNP
(osoby upoważnionej)

Stanowisko Prezydenta Miasta:
(osoby upoważnionej)

Z up. PREZYDENTA MIASTA
Kędzierzyn-Koźle

Akceptuję: *Artur Maruszczak*
(podpis i pieczęć)
ds. Gospodarki Przestrzennej
i Inwestycyjno-Remontowej

Odrzucam:
(podpis i pieczęć)

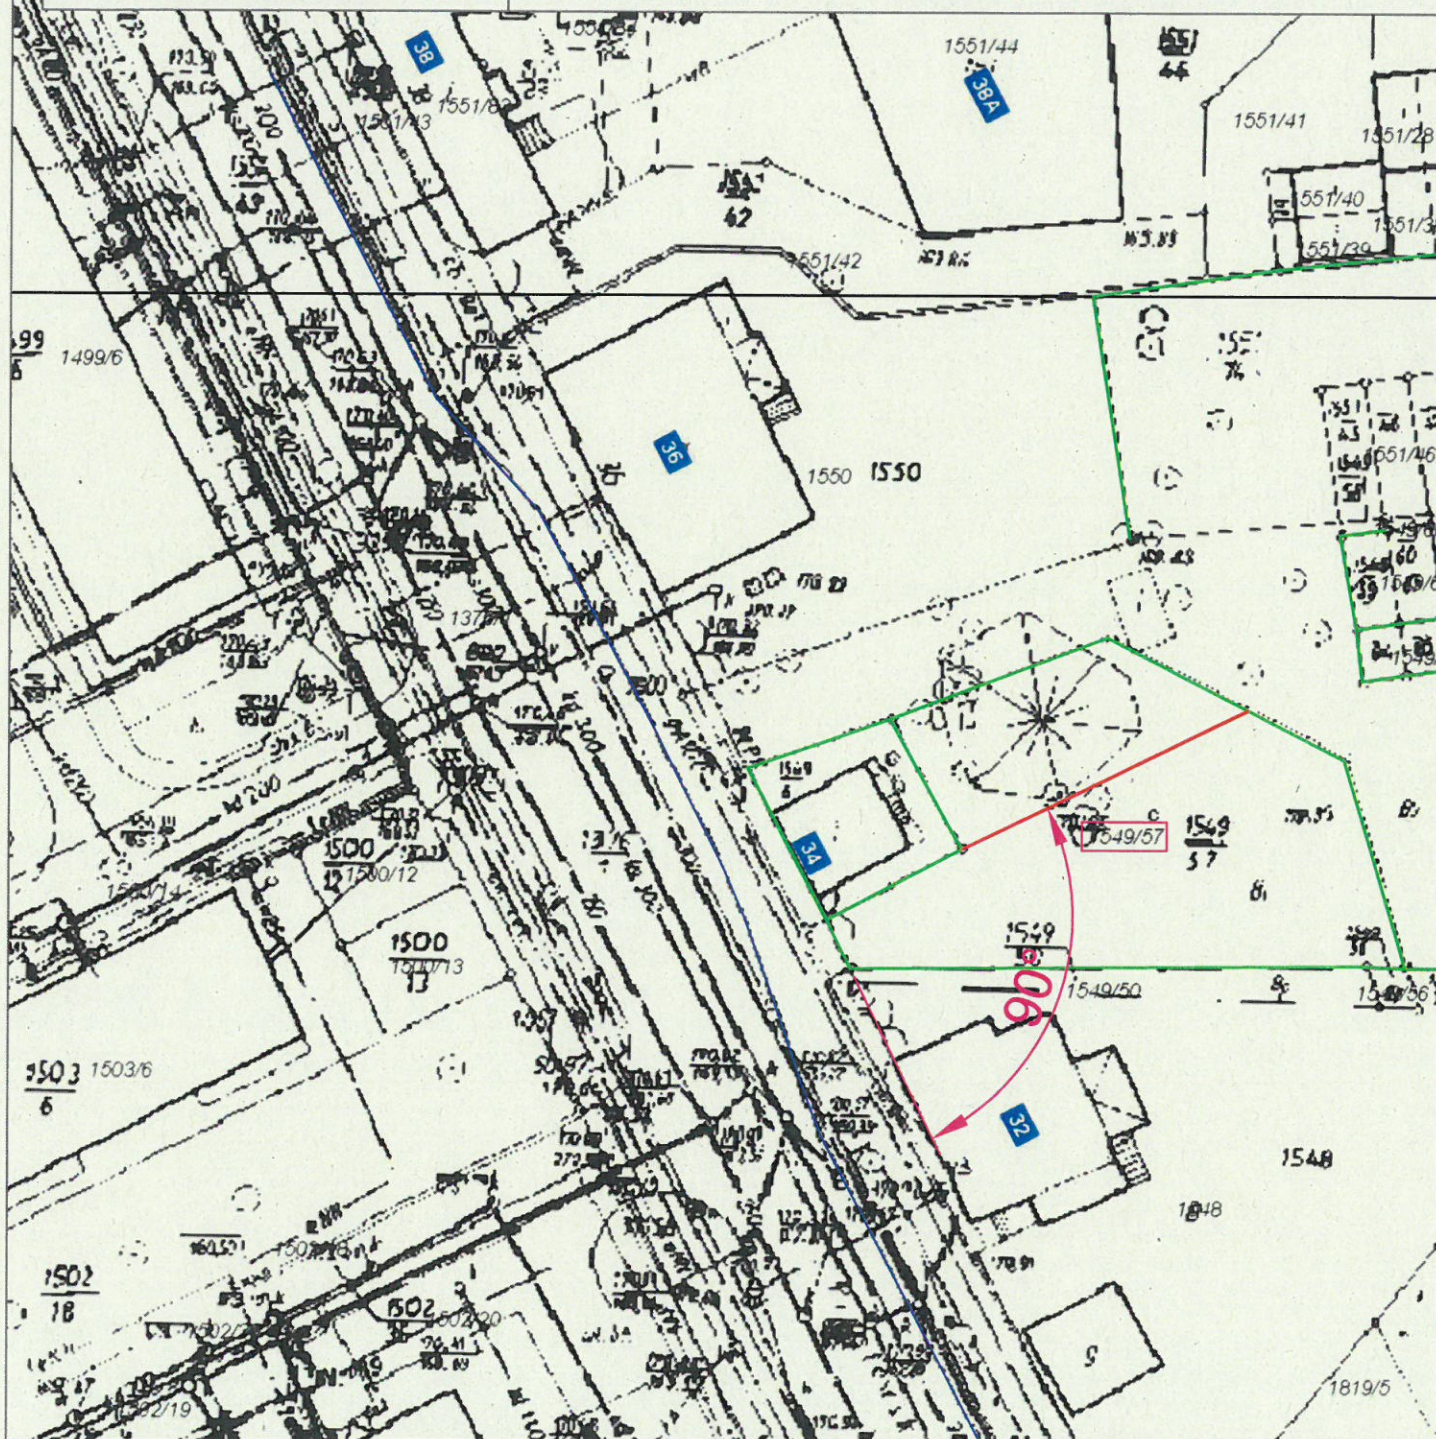

y dostępne na tej stronie nie mogą

KONC. PODZIAŁU działki nr 1549/57
KOŹLE - Piastowska
GNP-PZ.6724.7.2.2016.MP