


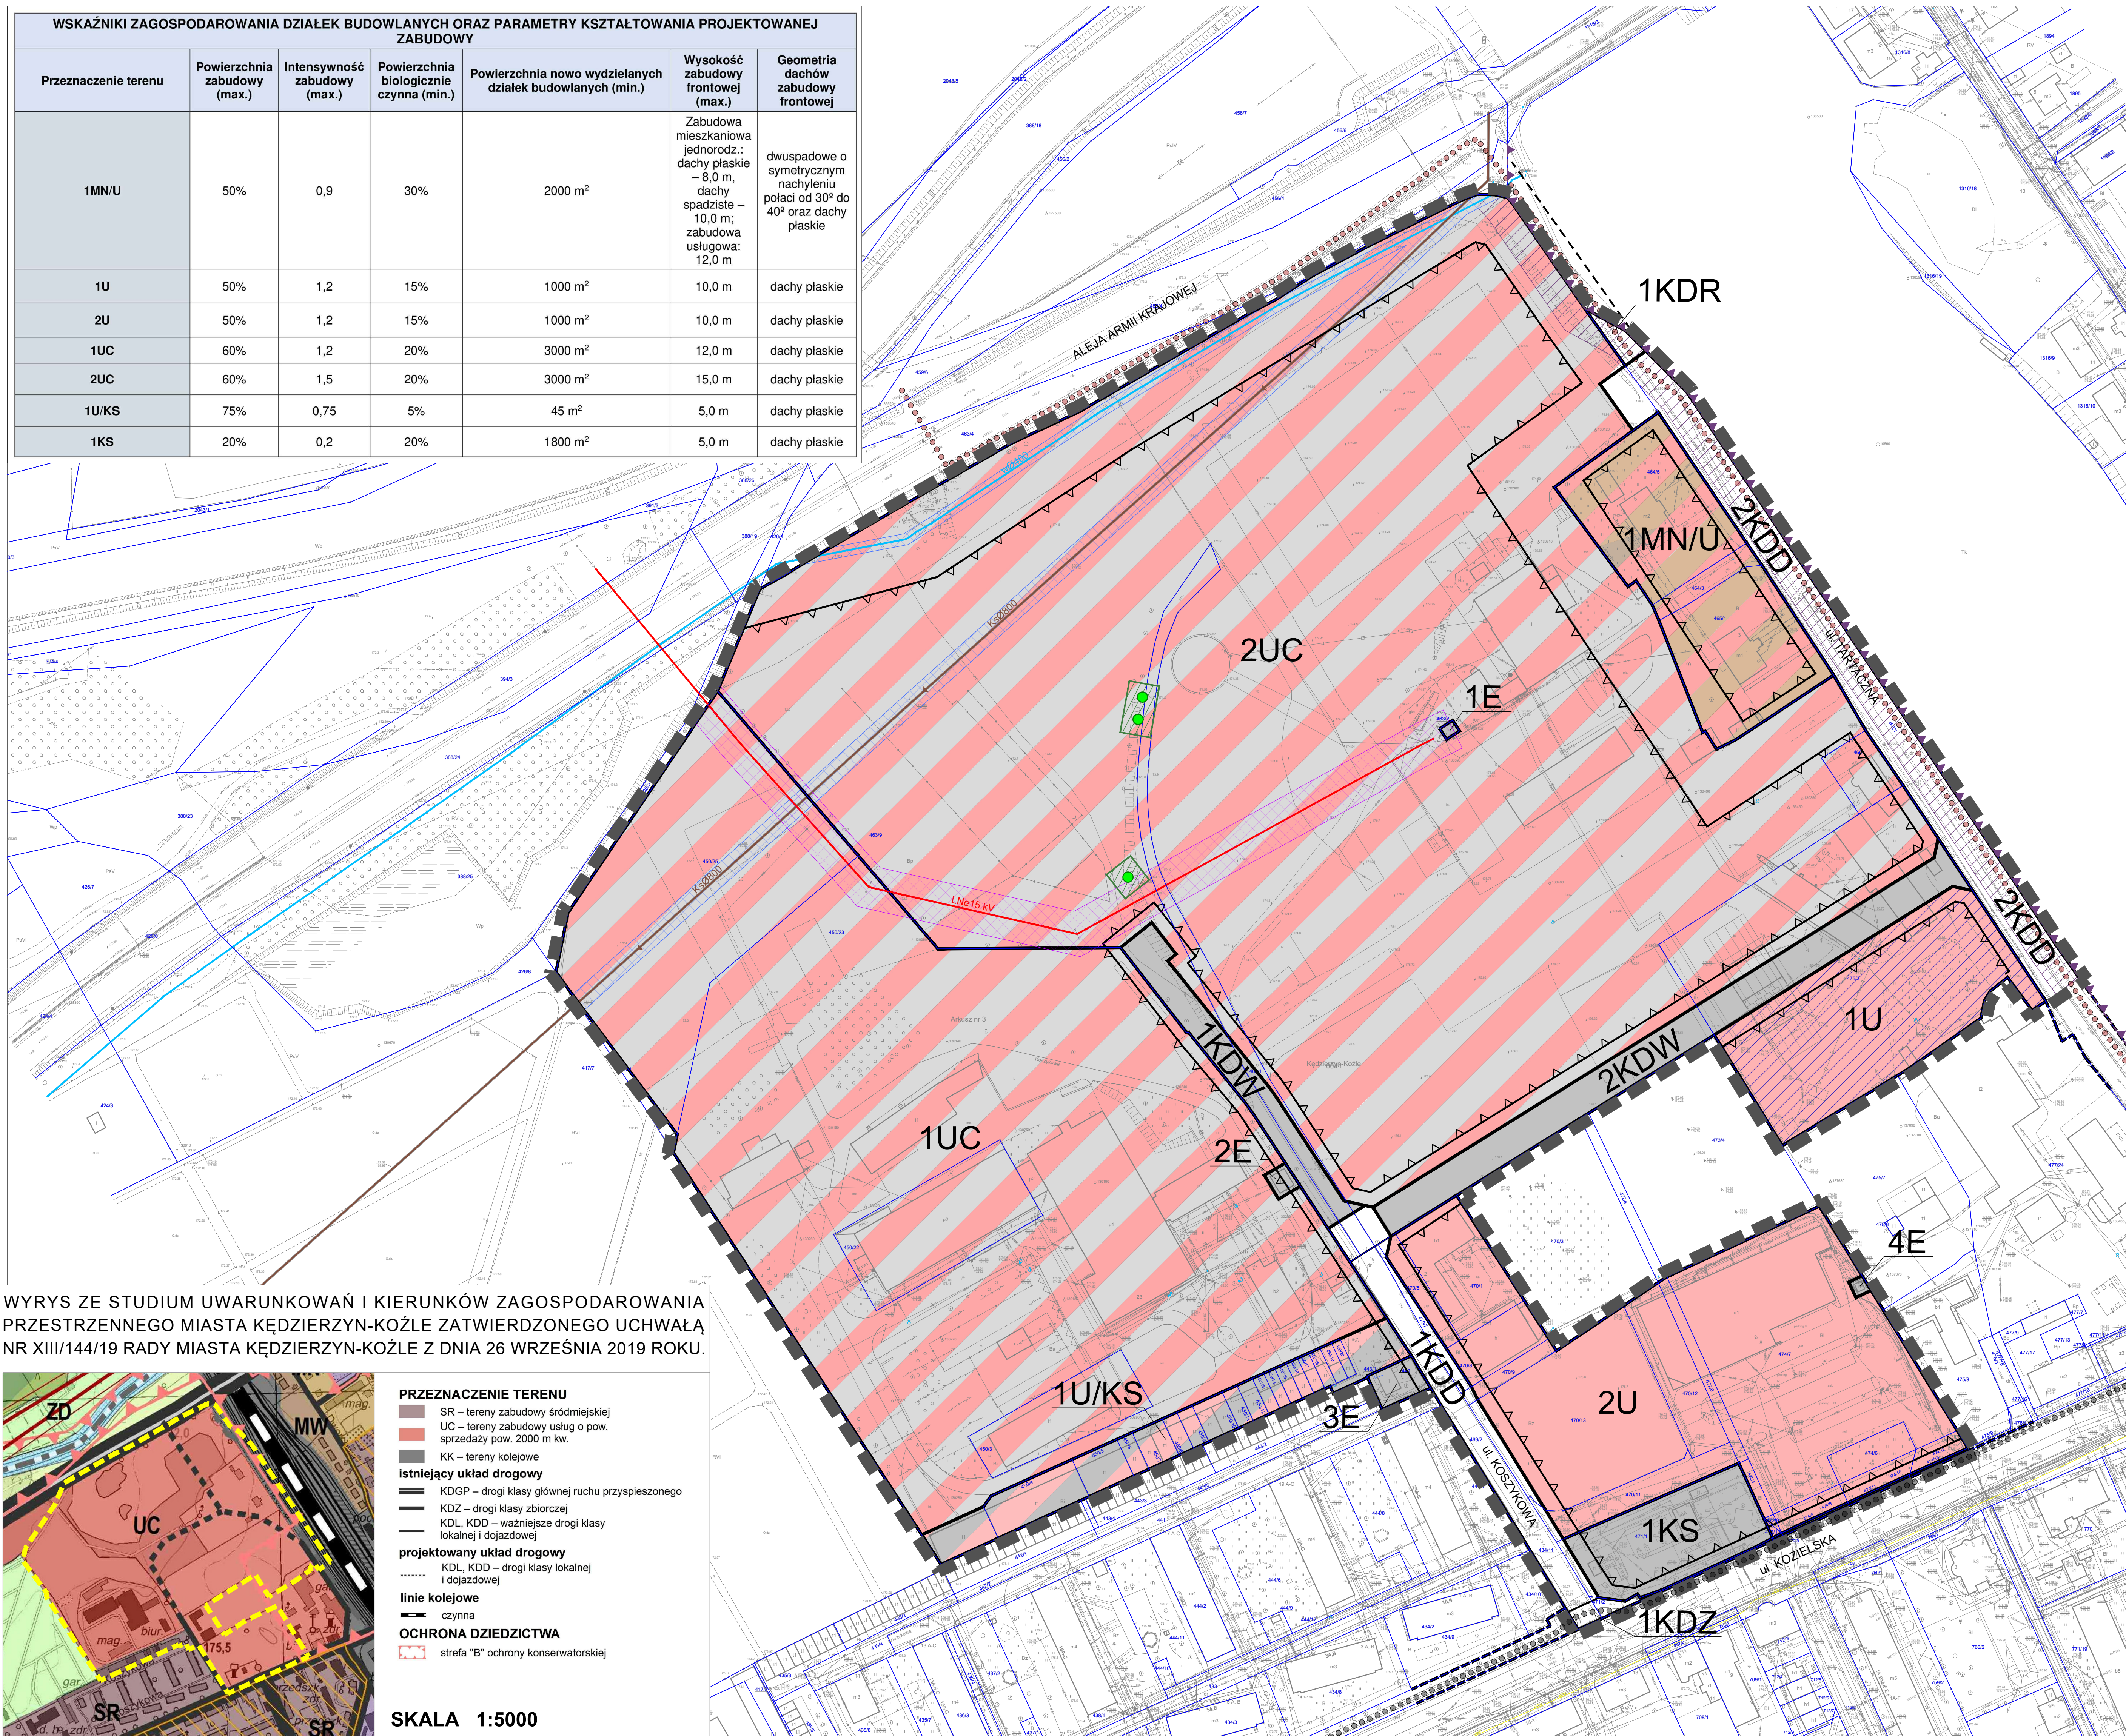

MIEJSCOWY PLAN ZAGOSPODAROWANIA PRZESTRZENNEGO DLA CZĘŚCI OBSZARU MIASTA KĘDZIERZYN-KOŹŁE POŁOŻONEGO NA TERENIE OSIEDLA POGORZELEC, W REJONIE ALEI ARMII KRAJOWEJ ORAZ ULIC: TARTACZNEJ, KOZIELSKIEJ I KOSZYKOWEJ

RYSUNEK PLANU - Załącznik Nr 1 do Uchwały Nr Rady Miasta Kędzierzyn-Koźle z dnia 2020 roku.

SKALA 1:1000



LEGENDA

USTALENIA OBOWIAZUJĄCE

W ZAKRESIE KSZTAŁTOWANIA ZABUDOWY I ZAGOSPODAROWANIA TERENÓW

- GRANICE OBSZARU OBJĘTEGO PLANEM
- LINIE ROZGRANICZAJĄCE
- LINIE ROZGRANICZAJĄCE TERENY DRÓG PUBLICZNYCH
- LINIE ZABUDOWY NIEPRZEKACZALNE

W ZAKRESIE KATEGORII PRZEZNACZEŃ TERENÓW

- NUMER PORZĄDKOWY TERENU
- 1UC
- PODSTAWOWE PRZEZNACZENIE TERENU

- MN/U TERENY ZABUDOWY MIESZKANIOWEJ JEDNORODZINNEJ I USŁUGOWEJ
- U TERENY ZABUDOWY USŁUGOWEJ
- UC TERENY ZABUDOWY USŁUGOWEJ W TYM USŁUG HANDLU O POW. SPRZEDAŻY POWYŻEJ 2000m²
- U/KS TERENY ZABUDOWY USŁUGOWEJ I KOMUNIKACJI SAMOCHODOWEJ
- KS TERENY KOMUNIKACJI SAMOCHODOWEJ
- E TERENY INFRASTRUKTURY TECHNICZNEJ - GOSPODARKI ELEKTROENERGETYCZNEJ
- KDZ TERENY DRÓG PUBLICZNYCH - ULICE ZBIORCZE
- KDD TERENY DRÓG PUBLICZNYCH - ULICE DOJAZDOWE
- KDW TERENY DRÓG WEWNĘTRZNYCH
- KDR TEREN PUBLICZNEJ DROGI ROWEROWEJ

W ZAKRESIE SZCZEGÓLNYCH WARUNKÓW ZAGOSPODAROWANIA TERENÓW ORAZ OGRANICZEŃ W ICH UŻYTKOWANIU

- STREFA OCHRONNA OD ISTNIEJĄCYCH NAPIĘTOWYCH LINII ELEKTROENERGETYCZNYCH 15 kV
- PASY OCHRONNE OD SIECI INFRASTRUKTURY TECHNICZNEJ
- STREFY OCHRONY DRZEW O SZCZEGÓLNEJ WARTOŚCI PRZYRODNICZEJ

INFRASTRUKTURA TECHNICZNA

- W0400 ISTNIEJĄCA MAGISTRALA WODOCIĄGOWA
- Ks0800 ISTNIEJĄCY KOLEKTOR SANITARNY
- Ln15 kV ISTNIEJĄCE NAPIĘTOWE LINIE ELEKTROENERGETYCZNE 15 kV

W ZAKRESIE OCHRONY DZIEDZICTWA KULTUROWEGO

- STREFA B OCHRONY KONSERWATORSKIEJ

W ZAKRESIE OCHRONY TERNÓW LUB OBIEKTÓW PODLEGAJĄCYCH OCHRONIE NA PODSTAWIE PRZEPISÓW ODRĘBNYCH

- GRANICA KOLEJOWEGO TERENU ZAMKNIĘTOGO

OZNACZENIA INFORMACYJNE

- PODZIAŁ WŁASNOŚCIOWY
- LINIE ROZGRANICZAJĄCE TERENÓW ZLOKALIZOWANYCH POZA OBSZAREM OBJĘTYM PLANEM
- ISTNIEJĄCE DROGI ROWEROWE
- POSTULOWANY PRZEBIEG DRÓG ROWEROWYCH
- PRZYBLIŻONA LOKALIZACJA DRZEW O SZCZEGÓLNYCH WARTOŚCIACH PRZYRODNICZYCH

RYSUNEK ZOSTAŁ SPORZĄDZONY NA KOPII MAPY ZASADNICZEJ OPAŹRZENEJ LICENCJĄ NR 0.0842.1.1608.2019.1603. CŁO WYDANA PRZEZ STAROSTĘ KĘDZIERZYŃSKO-KOŹŁEJSKIEGO W DNIE 03.12.2019 r.

URZĄD MIASTA KĘDZIERZYN-KOŹŁE
WYDZIAŁ GOSPODARKI NIERUCHOMOŚCIAMI I PLANOWANIA
PRZESTRZENNEGO
REFERAT PLANOWANIA PRZESTRZENNEGO
47-200 Kędzierzyn-Koźle, ul. Piłatewka 15
tel. (77) 482-42-45, (77) 482-45-15, e-mail: planowanie@kędzierzynkozele.pl

MIEJSCOWY PLAN ZAGOSPODAROWANIA PRZESTRZENNEGO DLA CZĘŚCI OBSZARU MIASTA KĘDZIERZYN-KOŹŁE POŁOŻONEGO NA TERENIE OSIEDLA POGORZELEC, W REJONIE ALEI ARMII KRAJOWEJ ORAZ ULIC: TARTACZNEJ, KOZIELSKIEJ I KOSZYKOWEJ

PROJEKTOWANIE: PRZEDYŚCIELE MIASTA KĘDZIERZYN-KOŹŁE Sabina Nowosielska

ZESPÓŁ AUTORSKI:

mgr Tomasz Jarmucha - Główny Projektant

inż. arch. Katarzyna Mac

mgr inż. arch. Anna Zwiągłńska

PROJEKTOWAŁ: RYSUNEK PLANU - Załącznik Nr 1 do Uchwały Nr Rady Miasta Kędzierzyn-Koźle z dnia

nr rys. 1 Kędzierzyn-Koźle, sierpień 2020 r. skala 1:1000