

Wpł. m. 15-09-2020

Biuro Rady Miasta
ul. Grzegorza Piramowicza 32

Projekt

UCHWAŁA NR
RADY MIASTA KĘDZIERZYN-KOŹLE

z dnia 2020 r.

w sprawie uchwalenia miejscowego planu zagospodarowania przestrzennego miasta Kędzierzyn-Koźle
części osiedla Lenartowice – rejon ul. Połanieckich

Na podstawie art. 18 ust. 2 pkt 5 i art. 40 ust. 1 ustawy z dnia 8 marca 1990 r. o samorządzie gminnym (Dz. U. z 2020 r. poz. 713) oraz art. 14 ust. 8 i art. 20 ust. 1 ustawy z dnia 27 marca 2003 r. o planowaniu i zagospodarowaniu przestrzennym (Dz. U. z 2020 r. poz. 293 z późn. zm.¹⁾), Rada Miasta Kędzierzyn-Koźle

uchwala, co następuje:

Rozdział 1.
Przepisy ogólne

§ 1. 1. Przedmiotem uchwały są ustalenia miejscowego planu zagospodarowania przestrzennego miasta Kędzierzyn-Koźle części osiedla Lenartowice – rejon ul. Połanieckich, zwanego dalej „planem”, wraz z jej integralnymi częściami w postaci:

- 1) rysunku planu wykonanego na kopii mapy zasadniczej w skali 1:1000, stanowiącego załącznik Nr 1 do uchwały;
- 2) rozstrzygnięcia o sposobie rozpatrzenia uwag do projektu planu wniesionych w okresie wyłożenia do publicznego wglądu, stanowiącego załącznik Nr 2 do uchwały;
- 3) rozstrzygnięcia o sposobie realizacji zapisanych w planie inwestycji z zakresu infrastruktury technicznej, które należą do zadań własnych gminy oraz zasadach ich finansowania zgodnie z przepisami odrębnymi z zakresu finansów publicznych, stanowiącego załącznik Nr 3 do uchwały.

2. Granice obszaru objętego planem określono na rysunku planu, o którym mowa w ust. 1 pkt 1.

§ 2. Stwierdza się, że plan nie narusza ustaleń „Studium uwarunkowań i kierunków zagospodarowania przestrzennego miasta Kędzierzyn-Koźle” uchwalonego uchwałą Nr XIII/144/19 Rady Miasta Kędzierzyn-Koźle z dnia 26 września 2019 r.

§ 3. 1. Ze względu na brak podstaw wynikających ze stanu faktycznego, w planie nie określa się:

- 1) zasad ochrony dziedzictwa kulturowego i zabytków, w tym krajobrazów kulturowych, oraz dóbr kultury współczesnej;
- 2) granic i sposobów zagospodarowania terenów górniczych, a także obszarów szczególnego zagrożenia powodzią, obszarów osuwania się mas ziemnych, krajobrazów priorytetowych określonych w audycje krajobrazowym oraz w planach zagospodarowania przestrzennego województwa;
- 3) wymagań wynikających z potrzeb kształtowania przestrzeni publicznych.

2. Rysunek planu zawiera ustalenia obowiązujące oraz oznaczenia informacyjne, zgodnie z legendą zamieszczoną na rysunku planu.

3. Zasady zabudowy i zagospodarowania oraz sposoby użytkowania poszczególnych terenów wyznaczonych liniami rozgraniczającymi określa się łącznie na podstawie:

- 1) ustaleń o charakterze ogólnym zawartych w rozdziale 2;
- 2) ustaleń szczegółowych zawartych w rozdziale 3;

¹⁾Zmiany tekstu jednolitego wymienionej ustawy zostały ogłoszone w Dz. U. z 2020 r. poz. 471, 782 i 1086;

3) ustaleń obowiązujących zawartych na rysunku planu.

4. Położenie linii rozgraniczających i linii zabudowy, które nie pokrywają się z granicami ewidencyjnymi i punktami topograficznymi wskazanymi na mapie zasadniczej wykorzystanej przy sporządzeniu rysunku planu, należy ustalać poprzez odczyt rysunku planu w oparciu o jego skalę.

§ 4. 1. Określenia stosowane w uchwale należy rozumieć następująco:

- 1) dach płaski – również dach o spadkach połaci do 15°;
- 2) elewacja frontowa – zewnętrzna powierzchnia ściany budynku zlokalizowana od strony przestrzeni publicznej;
- 3) front działki – odcinek granicy działki budowlanej przylegającej do drogi publicznej lub innego ciągu komunikacyjnego, z którego odbywa się główny wjazd lub wejście na tę działkę;
- 4) infrastruktura techniczna – przewody i urządzenia oraz obiekty budowlane: wodociągowe, kanalizacyjne, elektroenergetyczne, gazowe i telekomunikacyjne;
- 5) linia rozgraniczająca – wyznaczona na rysunku planu linia ciągła, stanowiąca granicę między terenami o różnym przeznaczeniu lub różnych zasadach i warunkach zagospodarowania;
- 6) linia zabudowy nieprzekraczalna – wyznaczona na rysunku planu linia określająca część działki budowlanej, na której możliwe jest lokalizowanie budynków, z zakazem jej przekraczania, który to zakaz nie dotyczy:
 - a) elementów wejścia do budynku, takich jak: schody, pochylnia, podest, rampa, zadaszenie,
 - b) elementów nadwieszonych takich jak: łącznik, balkon, wykusz, gzyms, okap dachu,
 - c) tarasów i werand,
 - d) podziemnych części budynku i urządzeń budowlanych związanych z budynkiem,
 - e) zewnętrznych warstw izolacji termicznej okładzin oraz zewnętrznych elementów komunikacji pionowej, takich jak klatki schodowe – wyłącznie dla budynków istniejących;
- 7) linia zabudowy obowiązująca – rodzaj linii zabudowy nieprzekraczalnej, wzdłuż której obowiązuje sytuowanie minimum 50% powierzchni ściany frontowej budynku;
- 8) miejsce zmiany linii zabudowy – wskazany na rysunku planu punkt, w którym następuje zmiana rodzaju linii zabudowy;
- 9) oddziaływanie na środowisko – oddziaływanie na poszczególne elementy składowe środowiska oraz oddziaływanie na zdrowie ludzi;
- 10) podniesienie standardów jakości użytkowania – działania budowlane przy budynkach istniejących obejmujące: dobudowę ciągów komunikacji pionowej, łączników pomiędzy budynkami, tarasów, werand;
- 11) przepisy odrębne – przepisy prawa powszechnie obowiązującego, w szczególności ustawy i rozporządzenia, a także akty prawa miejscowego obowiązujące na obszarze miasta Kędzierzyn-Koźle;
- 12) przeznaczenie terenu – zagospodarowanie terenu określone ustaleniami planu, w szczególności takie jak obiekty budowlane, urządzenia budowlane oraz zieleń, tworzące całość funkcjonalną, rozumiane odpowiednio jako:
 - a) przeznaczenie podstawowe – przeznaczenie, które przeważa na danej działce lub w przypadku terenów przewidzianych pod zabudowę na danej działce budowlanej,
 - b) przeznaczenie uzupełniające – przeznaczenie, które uzupełnia przeznaczenie podstawowe lecz nie może przekroczyć 50% zagospodarowania działki lub w przypadku terenów przewidzianych pod zabudowę działki budowlanej,
 - c) przeznaczenie dopuszczalne – przeznaczenie, które określa sposób wykorzystania działki do czasu realizacji przeznaczenia podstawowego, podnoszące przejściowo walory estetyczno-użytkowe przestrzeni;
- 13) system NCS – system opisu barw publikowany w formie wzorników kolorów; oznaczenie koloru składa się z: napisu „NCS S”, czterech cyfr, z których pierwsze dwie oznaczają procentową zawartość czerni,

kolejne dwie – poziom chromatyczności oraz, po myślniku, symbolu koloru oznaczającego procentową zawartość kolorów (żółtego – Y, czerwonego – R, niebieskiego – B, zielonego – G) lub kolor neutralny – N;

- 14) system RAL – system opisu barw publikowany w formie wzorników kolorów; oznaczenie koloru składa się z napisu „RAL” oraz czterech cyfr, z których pierwsze dwie oznaczają przynależność koloru do umownie określonych grup odcieni (np. RAL10xx – grupa odcieni żółtych, RAL90xx – grupa odcieni białych i czarnych);
- 15) tablica informacyjna – przedmiot materialny przeznaczony lub służący do ekspozycji treści informacyjnych niestanowiący reklamy, o płaskiej powierzchni, wraz z jego elementami konstrukcyjnymi i zamocowaniami;
- 16) teren – wydzielone liniami rozgraniczającymi lub liniami granic opracowania planu nieruchomości lub ich części, oznaczone symbolami liczbowymi i literowymi, z których liczby oznaczają numer porządkowy terenu, a litery przeznaczenie podstawowe terenu;
- 17) uchwała – niniejsza uchwała Rady Miasta Kędzierzyn-Koźle;
- 18) ustawa – ustawa z dnia 27 marca 2003 r. o planowaniu i zagospodarowaniu przestrzennym, o ile z treści przepisu nie wynika inaczej;
- 19) usługi uciążliwe - działalność usługowa powodująca przekroczenie standardów i norm środowiskowych obowiązujących dla przeznaczenia podstawowego terenu;
- 20) użycie wody do celów sanitarnych – użycie związane z higieną osób a także do mycia produktów przeznaczonych do spożycia oraz przyborów związanych z przygotowaniem napojów i potraw;
- 21) wskaźnik powierzchni biologicznie czynnej – udział procentowy terenu biologicznie czynnego w powierzchni działki budowlanej;
- 22) wskaźnik powierzchni zabudowy – udział procentowy powierzchni wyznaczonej przez rzuty wszystkich budynków w ich obrysie zewnętrznym w powierzchni działki budowlanej;
- 23) wysokość zabudowy – określona w metrach wysokość obiektu budowlanego mierzona od najniższego poziomu gruntu w miejscu jego lokalizacji do najwyższego punktu jego konstrukcji, a dla budynków – do najwyższego punktu dachu;
- 24) zabudowa frontowa – budynki mieszkalne, usługowe oraz garażowe, lokalizowane na działce od strony przestrzeni publicznej, która nie obejmuje obiektów pomocniczych i technicznych, chyba że z ustaleń planu wynika inaczej;
- 25) zabudowa istniejąca – budynki istniejące lub posiadające ostateczną decyzję o pozwoleniu na budowę w dniu wejścia w życie planu.

2. Określenia użyte w planie, a niezdefiniowane w ust. 1, dotyczące zagadnień przewidzianych ustawą lub przepisami odrębnymi przywołanymi w treści niniejszej uchwały, należy rozumieć w sposób określony w ustawie lub w tych przepisach, a w przypadku braku definicji – w rozumieniu powszechnym.

Rozdział 2.

Ustalenia dla całego obszaru objętego planem

§ 5. Ustala się następujące zasady ochrony i kształtowania ładu przestrzennego:

- 1) kształtowanie standardów zagospodarowania i użytkowania terenów z uwzględnieniem:
 - a) stworzenia możliwości rozwoju nowej zabudowy mieszkaniowej jednorodzinnej,
 - b) utrzymania istniejących terenów lasów,
 - c) rozbudowy układu komunikacyjnego oraz systemów infrastruktury technicznej;
- 2) w zakresie przeznaczenia terenów:
 - a) zakaz lokalizacji:
 - usług handlu o powierzchni sprzedaży powyżej 1000 m²,

- usług uciążliwych,

- usług w zakresie obsługi komunikacji samochodowej takich jak: warsztaty samochodowe oraz stacje obsługi samochodów powyżej jednego stanowiska, myjnie pojazdów samochodowych,

b) w zakresie przeznaczenia dopuszczalnego możliwość lokalizacji:

- zieleni,

- obiektów małej architektury,

- urzędzeń rekreacyjnych;

3) w zakresie lokalizacji zabudowy:

a) nakaz sytuowania zabudowy zgodnie z liniami zabudowy określonymi na rysunku planu z wyłączeniem infrastruktury technicznej,

b) zakaz realizacji tymczasowych obiektów handlowo-usługowych za wyjątkiem obiektów dopuszczonych w przestrzeniach publicznych oraz w terenie oznaczonym na rysunku planu symbolem 1US,

c) zakaz realizacji wolnostojących budynków innych niż zabudowa frontowa w odległości mniejszej niż 10,0 m od linii zabudowy wyznaczonych od strony przestrzeni publicznej z wyłączeniem terenu 1MN,

g) dopuszczenie traktowania linii zabudowy obowiązującej jako wyłącznie linii zabudowy nieprzekraczalnej w przypadku budynków gospodarczych i garaży,

d) zakaz lokalizacji ścian bez otworów okiennych lub drzwiowych bezpośrednio przy granicy z przestrzenią publiczną,

e) dla działek budowlanych, dla których wyznaczono więcej niż jedną linię zabudowy, inną niż linia zabudowy nieprzekraczalna, nakaz lokalizacji obiektu budowlanego zgodnie z przynajmniej jedną z tych linii,

f) dla zabudowy istniejącej o funkcji zgodnej z przeznaczeniem terenu, a niespełniającej wymagań określonych w lit. a:

- zlokalizowanej w części poza liniami zabudowy – dopuszczenie remontu, przebudowy i nadbudowy do parametrów określonych w planie oraz rozbudowy uwzględniającej wyznaczone na rysunku planu linie zabudowy,

- zlokalizowanej w obrębie linii zabudowy – dopuszczenie remontu, przebudowy, nadbudowy i rozbudowy do parametrów określonych w planie bez konieczności jej realizacji w linii zabudowy obowiązującej;

4) w zakresie wskaźników i parametrów zabudowy:



a) nakaz kształtowania zabudowy zgodnie z warunkami zabudowy, w tym ze wskaźnikami i parametrami określonymi w ustaleniach szczegółowych tekstu planu,

b) dla obiektów budowlanych niewskazanych w ustaleniach szczegółowych tekstu planu, określa się maksymalną wysokość zabudowy – 20,0 m,

c) intensywność zabudowy określona w ustaleniach szczegółowych dotyczy kondygnacji nadziemnych, dla kondygnacji podziemnych dopuszczenie maksymalnej intensywności zabudowy – 0,3,

d) dla zabudowy istniejącej o funkcji zgodnej z przeznaczeniem terenu, a niespełniającej wymagań określonych w lit. a:

- przekraczającej maksymalną intensywność, maksymalną powierzchnię lub maksymalną wysokość zabudowy – dopuszczenie remontu, przebudowy oraz wykonania innych robót budowlanych polegających na doprowadzeniu do zgodności z przepisami odrębnymi z zakresu budownictwa lub podniesieniu standardów jakości użytkowania,

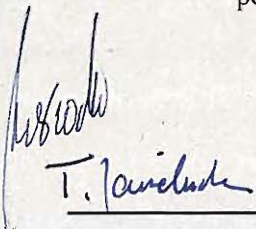
T. Janczudek 

- nieosiągającej minimalnej intensywności – dopuszczenie remontu, przebudowy oraz wykonania innych robót budowlanych polegających na doprowadzeniu do zgodności z przepisami odrębnymi z zakresu budownictwa lub podniesieniu standardów jakości użytkowania, bez konieczności osiągnięcia parametrów określonych w planie,
- równej lub przekraczającej maksymalną wysokość zabudowy – dopuszczenie nadbudowy o maksimum 0,5 m – wyłącznie w przypadku zmiany geometrii dachu,
- dopuszczenie zachowania kształtu dachu, niezgodnego z parametrami określonymi w ustaleniach szczegółowych, w przypadku prowadzenia robót budowlanych polegających na rozbudowie, przebudowie lub remoncie zabudowy istniejącej;

5) w zakresie kształtowania zabudowy – dla zabudowy frontowej o dachach kalenicowych nakaz kształtowania kierunku głównej kalenicy dachu, a w przypadku zabudowy frontowej o dachach płaskich lub kopertowych bez kalenicy, nakaz kształtowania układu ścian zewnętrznych, równoległe lub prostopadłe do linii zabudowy wytyczonej wzdłuż drogi, przy której znajduje się wjazd na daną nieruchomość lub do jednej z granic działki budowlanej;

6) w zakresie kolorystyki oraz materiałów wykończeniowych elewacji i dachów:

a) nakaz stosowania nie więcej niż trzech kolorów dla ścian spośród:

- naturalnej kolorystyki materiałów wykończeniowych takich jak: ceramika budowlana, kamień naturalny, metal, drewno, szkło,
- dla powierzchni malowanych lub struktur barwionych – odpowiadających w systemie NCS barwom o oznaczeniu z zakresu podanego w tabeli:

System i edycja	Zawartość czerni (dwie pierwsze cyfry)	Poziom chromatyczności (dwie kolejne cyfry)	Symbol koloru (po myślniku)	Gamy barw
NCS S	maks. 40	maks. 20	od G30Y do G90Y, Y, od Y10R do Y80R	neutralne, biele, szarości, ugry, przełamane róże, oliwkowe zielenie
	45 lub 50	maks. 10		
	maks. 75	maks. 02	pełny zakres	neutralne, biele, szarości, grafity

b) dopuszczenie stosowania wyłącznie jednego koloru zewnętrznej stolarki i jednego koloru zewnętrznej ślusarki,

c) nakaz stosowania dla zewnętrznej stolarki i zewnętrznej ślusarki naturalnej kolorystyki drewna i metalu lub kolorystyki spośród barw: beżowej, odpowiadającej w systemie RAL barwom 1000-1002, 1013-1015, 1019 i 1020, ciemnoczerwonej – 3005-3009, ciemnogrnatowej – 5001, 5003, 5004, 5008, 5011 i 5013, zielonej w odcieniach oliwkowych, pistacjowych i ciemnych – 6003, 6005-6009, 6011-6015 i 6019-6021, szarej – 7000-7047, brązowej – 8000-8028, białej lub czarnej – 9001-9005 i 9010-9018,

d) dla dachów innych niż płaskie – nakaz stosowania pokrycia wyłącznie w postaci:

- blachy dachowej w kolorze ceglastym, brązowym, szarym, grafitowym lub naturalnym,
- dachówki w kolorze ceglastym, szarym lub grafitowym,
- szkła,

e) dopuszczenie innych rozwiązań materiałowych i kolorystycznych niż wymienione w lit. a, b, c w przypadku akcentów lub detali architektonicznych o powierzchni mniejszej niż 5% elewacji;

7) w zakresie powierzchni nowo wydzielanych działek budowlanych:

a) obowiązują parametry określone w ustaleniach szczegółowych tekstu planu,

Handwritten signatures and initials:
 T. Jawelmsch
 [Signature]

b) parametry o jakich mowa w lit. a nie dotyczą działek:

- wydzielonych pod drogi publiczne oraz wewnętrzne, poszerzenie dróg istniejących i pod urządzenia infrastruktury technicznej,
- powstałych w wyniku podziałów prowadzonych po wyznaczonych na rysunku planu liniach rozgraniczających.

§ 6. Ustala się zakaz stosowania tablic informacyjnych:

- 1) powodujących zasłanianie bądź przysłanianie: znaków systemu informacji miejskiej, kamer wizyjnych systemu monitoringu miejskiego, detali architektonicznych, otworów okiennych, drzwiowych i wentylacyjnych;
- 2) utrudniających poruszanie się, w tym ograniczających przejścia i dojazdy.

§ 7. Ustala się następujące zasady ochrony środowiska, przyrody i krajobrazu oraz zasady kształtowania krajobrazu:

- 1) nakaz zachowania standardów jakości środowiska na granicy działki budowlanej, do której inwestor posiada tytuł prawny, odpowiedniej dla przeznaczenia terenu określonego dla działek sąsiednich;
- 2) nakaz stosowania rozwiązań technicznych, technologicznych i organizacyjnych zapewniających zachowanie standardów jakości środowiska określonych na podstawie przepisów odrębnych dotyczących ochrony środowiska;
- 3) nakaz zbierania i magazynowania odpadów i substancji w sposób niepowodujący uciążliwości dla terenów sąsiednich oraz zagrożenia zanieczyszczenia gleby i wód podziemnych;
- 4) zakaz lokalizacji przedsięwzięć mogących znacząco oddziaływać na środowisko, za wyjątkiem:
 - a) przedsięwzięć dotyczących infrastruktury technicznej oraz dróg,
 - b) zalesień,
 - c) wylesień lub zmian lasu na użytek rolny,
- 5) w zakresie ochrony powietrza:
 - a) nakaz stosowania do celów grzewczych źródeł ciepła bezemisyjnych lub o niewielkiej intensywności emisji, spełniających wymagania standardów jakości powietrza,
 - b) dopuszczenie wykorzystania odnawialnych źródeł energii dla realizacji zaopatrzenia w energię elektryczną i ciepło, z wyłączeniem:
 - urządzeń wykorzystujących energię siły wiatru oraz energię słoneczną na terenach oznaczonych na rysunku planu symbolami 1ZL i 2ZL,
 - urządzeń wytwarzających energię o mocy przekraczającej 100 kW oraz elektrowni wiatrowych o mocy przekraczającej moc mikroinstalacji w rozumieniu przepisów odrębnych z zakresu odnawialnych źródeł energii na pozostałych terenach;
- 6) w zakresie ochrony wód powierzchniowych:
 - a) nakaz stosowania nawierzchni umożliwiających infiltrację wód opadowych, z wyjątkiem dróg publicznych, dróg wewnętrznych oraz ciągów pieszych lub pieszo-rowerowych,
 - b) zakaz stosowania rozwiązań technicznych stwarzających możliwość zanieczyszczenia wód powierzchniowych;
- 7) w zakresie ochrony zasobów wód podziemnych – zakaz stosowania rozwiązań technicznych stwarzających możliwość zanieczyszczenia wód podziemnych;
- 8) w zakresie gospodarki wodnej i odprowadzania ścieków oraz gospodarki odpadami wprowadza się nakaz stosowania kompleksowych rozwiązań poprzez:
 - a) doprowadzenie infrastruktury technicznej wodociągowej i kanalizacji sanitarnej do wszystkich terenów przeznaczonych na cele zabudowy,

- b) dopuszczenie gromadzenia ścieków komunalnych w zbiornikach bezodpływowych do czasu budowy miejskiej sieci kanalizacji sanitarnej zgodnie z przepisami odrębnymi z obowiązkiem podłączenia się do sieci kanalizacji sanitarnej w okresie dwóch lat od wybudowania sieci
 - c) dopuszczenie lokalizowania przepompowni ścieków,
 - d) dopuszczenie zaopatrzenia w wodę z indywidualnych ujęć wody podziemnej z wyłączeniem celów spożywczych i sanitarnych,
 - e) doprowadzenie infrastruktury technicznej kanalizacji deszczowej do terenów przeznaczanych na cele zabudowy i dróg,
 - f) stosowanie urządzeń umożliwiających wykorzystanie nadmiaru wód opadowych i roztopowych w miejscu ich powstania, z dopuszczeniem odprowadzenia ich do gruntu na warunkach określonych w przepisach odrębnych, w celu ograniczenia ich odpływu do sieci kanalizacji deszczowej lub ogólnospławnej,
 - g) stosowanie rozwiązań umożliwiających retencjonowanie nadmiaru wód opadowych i roztopowych, spływających z powierzchni szczelnych dachów, ulic i placów, przed ich odprowadzeniem do miejskiej sieci kanalizacji deszczowej lub ogólnospławnej,
 - h) włączanie terenów zurbanizowanych do miejskiego systemu gospodarki odpadami na zasadach określonych w przepisach odrębnych dotyczących utrzymania czystości i porządku w gminach,
 - i) nakaz urządzenia dla każdej nieruchomości miejsca do zbierania odpadów stałych, zgodnie z przepisami odrębnymi dotyczącymi utrzymania czystości i porządku w gminach,
 - j) nakaz czasowego magazynowania odpadów i substancji wyłącznie w sposób niepowodujący uciążliwości dla terenów sąsiednich oraz zagrożenia zanieczyszczenia gleby i wód podziemnych
- 9) w zakresie ochrony powierzchni ziemi – zakaz dokonywania zmian ukształtowania terenu, które powodowałyby zmianę rzędnej wysokości terenu o więcej niż 0,5 m w stosunku do rodzimego gruntu, za wyjątkiem niwelacji niezbędnych do realizacji inwestycji infrastrukturalnych, komunikacyjnych;
- 10) w zakresie ochrony przed polami elektromagnetycznymi:
- a) zakaz lokalizacji obiektów, urządzeń i sieci infrastrukturalnych, które powodują przekroczenie dopuszczalnych poziomów pól elektromagnetycznych w środowisku określonych w przepisach odrębnych dotyczących ochrony środowiska w obrębie budynków z pomieszczeniami przeznaczonymi na pobyt ludzi, w rozumieniu przepisów odrębnych z zakresu budownictwa,
 - b) dopuszczenie lokalizacji obiektów infrastruktury telekomunikacyjnej o nieznacznym oddziaływaniu w rozumieniu przepisów odrębnych dotyczących rozwoju usług i sieci telekomunikacyjnych;
- 11) w zakresie ochrony przed hałasem – tereny oznaczone na rysunku planu symbolami od 1MN do 8MN zalicza się do terenów chronionych akustycznie, określonych jako „tereny zabudowy mieszkaniowej jednorodzinnej”, w rozumieniu przepisów odrębnych z zakresu ochrony akustycznej.

§ 8. 1. W zakresie zasad i warunków scalania i podziału nieruchomości:

- 1) nie wyznacza się granic obszarów wymagających obowiązkowego przeprowadzenia scaleń i podziałów nieruchomości;
- 2) **szczegółowe zasady i warunki scalania i podziału nieruchomości, dokonywanego na wniosek, określono w ustaleniach szczegółowych rozdziału 3.**

2. Parametry dotyczące działek uzyskiwanych w wyniku scalania i podziału nieruchomości określone w ustaleniach szczegółowych dla terenów nie obowiązują dla działek gruntu wydzielonych pod nowe drogi, poszerzenie dróg istniejących i pod urządzenia infrastruktury technicznej.

§ 9. Ustala się szczególne warunki zagospodarowania terenów oraz ograniczenia w ich użytkowaniu:

- 1) zakaz lokalizacji budynków przeznaczonych na pobyt ludzi w strefach ochronnych od linii elektroenergetycznych wynoszących:
 - a) dla linii kablowych 15kV - 1,5 m od osi linii,
 - b) dla linii napowietrznych 0,4kV - 1,5 m od osi linii,

- c) dla linii kablowych 0,4kV – 1,0 m od osi linii;
- 2) wokół projektowanych kubaturowych stacji elektroenergetycznych 15/0,4kV oraz rozdzielni 15kV należy uwzględnić strefę techniczną o szerokości 1,5 m umożliwiającą dostęp do wszystkich urządzeń elektroenergetycznych;
 - 3) w przypadku likwidacji linii elektroenergetycznych, o których mowa w pkt 1, zakaz dotyczący strefy ochronnej nie obowiązuje;
 - 4) szczególne warunki zagospodarowania oraz ograniczenia w użytkowaniu stref kontrolowanych od gazociągów wskazanych na rysunku planu określają przepisy odrębne dotyczące lokalizacji sieci gazowych;
 - 5) dla udokumentowanych ujęć wód podziemnych obowiązują wyznaczone na rysunku planu strefy ochrony bezpośredniej, dla których ustala się zakaz użytkowania terenu do celów niezwiązanych z eksploatacją ujęcia wody zgodnie z przepisami odrębnymi z zakresu prawa wodnego.

§ 10. Ustala się następujące zasady modernizacji, rozbudowy i budowy systemów komunikacji oraz obsługi komunikacyjnej terenów przyległych:

- 1) remont, przebudowa i rozbudowa dróg publicznych wyznaczonych na rysunku planu w obrębie linii rozgraniczających zgodnie z klasyfikacją i parametrami wskazanymi w ustaleniach szczegółowych tekstu planu;
- 2) budowa dróg rowerowych i ciągów pieszych;
- 3) obsługa komunikacyjna obszaru planu przez docelowy układ drogowy w granicach wyznaczonych terenów dróg publicznych oraz dróg wewnętrznych;
- 4) wskazuje się ulice stanowiące elementy połączeń wewnętrznego układu drogowego:
 - a) istniejącą ulicę dojazdową oznaczoną na rysunku planu symbolem 1KDD (ulica Leona Wyczółkowskiego),
 - b) projektowaną ulicę dojazdową oznaczoną na rysunku planu symbolem 2KDD,
 - c) istniejącą ulicę dojazdową oznaczoną na rysunku planu symbolem 3KDD (ulica Połanieckich);
- 5) wskazuje się drogi wewnętrzne stanowiące układ uzupełniający:
 - a) istniejące drogi wewnętrzne oznaczone na rysunku planu symbolami: 1KDW, 2KDW (ulica Połanieckich) i 3KDW,
 - b) projektowane drogi wewnętrzne oznaczone na rysunku planu symbolami 4KDW i 5KDW;
- 6) obsługę komunikacyjną terenów zapewnia się:
 - a) za pomocą zjazdów indywidualnych i publicznych z wyznaczonych na rysunku planu dróg publicznych i wewnętrznych przyległych do terenów, zgodnie z przepisami odrębnymi z zakresu budownictwa,
 - b) za pomocą wyznaczonego na rysunku planu istniejącego dojazdu do działek budowlanych.

§ 11. 1. Ustala się liczbę miejsc do parkowania dla samochodów i rowerów dotyczącą nowo projektowanych budynków lub ich części:

- 1) dla samochodów osobowych – minimum:
 - a) dla mieszkań w budynkach mieszkalnych lub mieszkalno-usługowych – 1 miejsce parkingowe na każde mieszkanie,
 - b) dla usług towarzyszących zabudowie mieszkaniowej jednorodzinnej – 1 miejsce parkingowe na każde 30 m² powierzchni użytkowej,
 - c) dla terenu usług sportu i rekreacji – 5 miejsc parkingowych w obrębie terenu,
 - d) dla obiektów sportowych i rekreacyjnych oraz dla budynków gastronomicznych - 1 miejsce parkingowe na każde 50 m² powierzchni użytkowej,
- 2) dla rowerów – dla terenu usług sportu i rekreacji – minimum 5 miejsc.

2. Wymaganą liczbę miejsc do parkowania dla samochodów i rowerów należy określać:

- 1) proporcjonalnie względem przyjętej jednostki przeliczeniowej i zaokrągać w górę do kolejnej liczby całkowitej;
- 2) poprzez sumowanie liczby miejsc parkingowych wymaganych dla poszczególnych części budynku.

3. Na parkingach dla samochodów osobowych liczących więcej niż 5 miejsc przeznaczonych na postój pojazdów, minimum 4% ogólnej liczby miejsc, lecz nie mniej niż 1 miejsce postojowe, przeznaczyć należy na parkowanie pojazdów zaopatrzonych w kartę parkingową, o której mowa w przepisach o ruchu drogowym, z zastrzeżeniem: dróg publicznych, stref zamieszkania i stref ruchu, dla których minimalną liczbę stanowisk postojowych dla pojazdów zaopatrzonych w kartę parkingową określają przepisy odrębne dotyczące dróg publicznych.

§ 12. 1. Ustala się następujące zasady modernizacji, rozbudowy i budowy systemów infrastruktury technicznej:

- 1) wyposażenie terenów w sieci i urządzenia infrastruktury technicznej w oparciu o istniejące systemy infrastruktury technicznej, ich przebudowę i rozbudowę, a także budowę nowych systemów;
- 2) dopuszczenie lokalizacji sieci i urządzeń infrastruktury technicznej w terenach dróg wewnętrznych oraz, z zastrzeżeniem przepisów odrębnych, w terenach dróg publicznych;
- 3) dopuszczenie lokalizacji sieci i urządzeń infrastruktury technicznej w terenach o innym przeznaczeniu:
 - a) związanych z bezpośrednią obsługą zabudowy i zagospodarowania tych terenów,
 - b) niezwiązanych z bezpośrednią obsługą zabudowy i zagospodarowania tych terenów wymienionych w ustaleniach szczegółowych w ramach przeznaczenia uzupełniającego;
- 4) nakaz lokalizacji nowych oraz przebudowywanych i rozbudowywanych sieci infrastruktury technicznej jako podziemnych, z wyłączeniem, stacji transformatorowych SN/nN oraz przewodów, które jedynie jako nadziemne umożliwiają korzystanie z określonych urządzeń.

2. Określa się warunki powiązań sieci infrastruktury technicznej na obszarze planu z układem zewnętrznym:

- 1) podstawowy element zaopatrzenia w wodę – wodociąg Dn100 zlokalizowany w ul. Zofii Nałkowskiej zasilany przez magistralę wodociągową zlokalizowaną w ul. Przyjaźni;
- 2) podstawowy odbiornik ścieków bytowych – kanał sanitarny Dn300 zlokalizowany w ulicy Zofii Nałkowskiej;
- 3) podstawowy odbiornik nadmiaru wód opadowych – rzeka Kłodnica;
- 4) podstawowy element zaopatrzenia w gaz – gazociąg średniego ciśnienia Dn110 zlokalizowany w ulicy Zofii Nałkowskiej;
- 5) podstawowy element zasilania w energię elektryczną – Stacja Elektroenergetyczna GPZ 110/15 kV „Chemik” przy al. Jana Pawła II.

§ 13. Ustala się następujący sposób i termin tymczasowego zagospodarowania, urządzania i użytkowania terenów - dla części terenu oznaczonego symbolem 1MN i części terenu oznaczonego symbolem 2MN do czasu zniesienia wyznaczonych na rysunku planu stref ochrony bezpośredniej dla udokumentowanych ujęć wód podziemnych obowiązują szczególne warunki zagospodarowania terenów oraz ograniczenia w ich użytkowaniu określone w § 9 pkt. 5 uchwały.

§ 14. 1. Ustala się granice terenów rozmieszczenia inwestycji celu publicznego o znaczeniu lokalnym, które stanowią wskazane na rysunku planu linie rozgraniczające terenów:

- 1) dróg publicznych oznaczonych na rysunku planu symbolami od 1KDD do 3KDD;
- 2) terenu usług sportu i rekreacji oznaczonego na rysunku planu symbolem IUS.

2. Dopuszcza się lokalizację inwestycji celu publicznego o znaczeniu lokalnym w granicach terenów nie wymienionych w ust. 1, pod warunkiem ich zgodności z przeznaczeniem terenów.

T. Jowelewicz

§ 15. Ustala się wysokość stawki procentowej służącej określeniu opłaty, o której mowa w art. 36 ust. 4 ustawy dla terenów oznaczonych symbolami: od 1MN do 8MN, IUS – 30%.

2. Dla terenów niewymienionych w ust. 1 stawka procentowa służąca określeniu opłaty, o której mowa w art. 36 ust. 4 ustawy – wynosi 1%.

Rozdział 3. Ustalenia szczegółowe dla terenów

§ 16. 1. Dla terenów oznaczonych na rysunku planu symbolami od 1MN do 8MN obowiązują ustalenia zawarte w kolejnych ustępach niniejszego paragrafu.

2. W zakresie przeznaczenia terenu ustala się:

1) przeznaczenie podstawowe:

a) tereny zabudowy mieszkaniowej jednorodzinnej,

2) przeznaczenie uzupełniające:

a) usługi wbudowane w bryłę budynku mieszkalnego jednorodzinnego,

b) infrastruktura techniczna.

3. W zakresie warunków zabudowy i zagospodarowania terenu oraz zasad ochrony i kształtowania ładu przestrzennego ustala się:

1) typologię budynków mieszkalnych jednorodzinnych:

a) w terenie oznaczonym na rysunku planu symbolem 2MN – budynki wolnostojące oraz w zabudowie bliźniaczej,

b) w terenach oznaczonych na rysunku planu symbolami: 1MN, 3MN, 4MN, 5MN, 6MN, 7MN, 8MN – budynki wolnostojące;

2) wskaźniki zagospodarowania terenu:

a) wskaźnik powierzchni zabudowy:

- dla terenów oznaczonych na rysunku planu symbolem 1MN, 2MN – maksimum 25%,

- dla terenów oznaczonych na rysunku planu symbolem 3MN, 4MN, 5MN, 6MN, 8MN – maksimum 20%,

- dla terenu oznaczonego na rysunku planu symbolem 7MN – maksimum 30%,

b) intensywność zabudowy:

- dla terenów oznaczonych na rysunku planu symbolem 1MN, 2MN, 7MN – minimum 0,1, maksimum 0,45,

- dla terenów oznaczonych na rysunku planu symbolem 3MN, 4MN, 5MN, 6MN – minimum 0,1, maksimum 0,35,

- dla terenu oznaczonego na rysunku planu symbolem 8MN – minimum 0,1, maksimum 0,4,

c) wskaźnik powierzchni biologicznie czynnej:

- dla terenów oznaczonych na rysunku planu symbolem 1MN, 2MN, 7MN – minimum 40%,


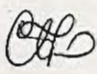
- dla terenów oznaczonych na rysunku planu symbolem 3MN, 4MN, 5MN, 6MN, 8MN – minimum 50%;

3) parametry kształtowania zabudowy:

a) wysokość zabudowy:

- dla budynków mieszkalnych jednorodzinnych – maksimum 9,0 m,

- dla budynków gospodarczych i garaży – maksimum 4,5 m,


T. Janek 

b) geometria dachów:

- dla budynków mieszkalnych jednorodzinnych – dachy wielospadowe o jednakowym spadku głównych połaci dachowych oraz o kącie nachylenia od 30° do 45°,
- dla budynków gospodarczych i garaży – dachy wielospadowe o jednakowym spadku głównych połaci dachowych oraz o kącie nachylenia do 35° lub dachy płaskie;

4) zasady kształtowania zabudowy oraz lokalizacji obiektów i funkcji – dopuszczenie sytuowania wolnostojących budynków gospodarczych lub garaży zwróconych ścianą bez otworów okiennych lub drzwiowych bezpośrednio przy granicy z sąsiednią działką budowlaną, w przypadkach innych niż określone w przepisach odrębnych z zakresu budownictwa, na odcinku nie dłuższym niż 10,0 m.

4. Określa się minimalną powierzchnię nowo wydzielonych działek budowlanych:

- 1) dla terenów oznaczonych na rysunku planu symbolem 1MN, 2MN, 8MN – minimum 800 m²;
- 2) dla terenów oznaczonych na rysunku planu symbolem 3MN, 4MN, 5MN, 6MN – minimum 900 m²;
- 3) dla terenu oznaczonego na rysunku planu symbolem 7MN – minimum 650 m².

5. W zakresie szczegółowych zasad i warunków scalania i podziału nieruchomości ustala się:

1) powierzchnię działki:

- a) dla terenów oznaczonych na rysunku planu symbolem 1MN, 2MN, 8MN – minimum 800 m²,
- b) dla terenów oznaczonych na rysunku planu symbolem 3MN, 4MN, 5MN, 6MN – minimum 900 m²,
- c) dla terenu oznaczonego na rysunku planu symbolem 7MN – minimum 650 m²;

2) szerokość frontu działki – minimum 20,0 m;

3) kąt położenia granic działki w stosunku do pasa drogowego – 60-90°.

§ 17. 1. Dla terenów oznaczonych na rysunku planu symbolem 1US obowiązują ustalenia zawarte w kolejnych ustępach niniejszego paragrafu.

2. W zakresie przeznaczenia terenu ustala się:

- 1) przeznaczenie podstawowe – tereny usług sportu i rekreacji,
- 2) przeznaczenie uzupełniające:

- a) zieleni urządzona,
- b) infrastruktura techniczna.

3. W zakresie warunków zabudowy i zagospodarowania terenu oraz zasad ochrony i kształtowania ładu przestrzennego ustala się:

1) wskaźniki zagospodarowania terenu:


- a) wskaźnik powierzchni zabudowy – maksimum 5%,
- b) intensywność zabudowy – minimum 0,01, maksimum 0,1,
- c) wskaźnik powierzchni biologicznie czynnej – minimum 20%;

2) parametry kształtowania zabudowy:

- a) wysokość zabudowy – maksimum 5,0 m;
- b) geometria dachów – dachy o kącie nachylenia połaci dachowych do 30° lub dachy płaskie,

3) zasady kształtowania zabudowy oraz lokalizacji obiektów i funkcji – dopuszczenie lokalizacji tymczasowych obiektów budowlanych spełniających warunki:

- a) maksymalna powierzchnia zabudowy pojedynczego obiektu – 12,0 m²,
- b) maksymalna wysokość – 3,0 m,
- c) maksymalna ilość w terenie – 5.

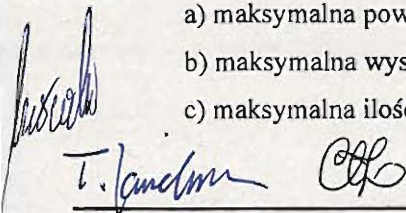

4. Określa się minimalną powierzchnię nowo wydzielonych działek budowlanych – 2000 m².

5. W zakresie szczegółowych zasad i warunków scalania i podziału nieruchomości ustala się:

- 1) powierzchnię działki – minimum 2000 m²;
- 2) szerokość frontu działki – minimum 30,0 m;
- 3) kąt położenia granic działki w stosunku do pasa drogowego – 80-90°.

§ 18. 1. Dla terenu oznaczonego na rysunku planu symbolami 1ZL i 2ZL obowiązują ustalenia zawarte w kolejnych ustępach niniejszego paragrafu.

2. W zakresie przeznaczenia terenu ustala się przeznaczenie podstawowe – tereny lasów.

3. W zakresie zasad zagospodarowania terenu oraz zasad ochrony i kształtowania ładu przestrzennego ustala się:

- 1) zakaz lokalizacji obiektów budowlanych za wyjątkiem obiektów związanych z gospodarką leśną;
- 2) zagospodarowanie terenu zgodnie z przepisami odrębnymi dotyczącymi lasów.

§ 19. 1. Dla terenów oznaczonych na rysunku planu symbolami: 1KDD, 2KDD i 3KDD obowiązują ustalenia zawarte w kolejnych ustępach niniejszego paragrafu.

2. W zakresie przeznaczenia terenu ustala się:

- 1) przeznaczenie podstawowe – tereny dróg publicznych: ulice klasy dojazdowej wraz z obiektami i urządzeniami związanymi z prowadzeniem i obsługą ruchu drogowego;
- 2) przeznaczenie uzupełniające:

- a) zieleni,
- b) miejsca postojowe dla samochodów i rowerów,
- c) drogi rowerowe,
- d) wiaty przystankowe dla komunikacji zbiorowej,
- e) infrastruktura techniczna.

3. W zakresie warunków i parametrów funkcjonalno-technicznych ustala się:

1) dla ulicy oznaczonej na rysunku planu symbolem 1KDD (ul. Leona Wyczółkowskiego):

- a) klasę D – dojazdowa,
- b) szerokość w liniach rozgraniczających – od 8,0 m do 10,0 m z poszerzeniem w rejonie skrzyżowania z ulicą Zofii Nałkowskiej, zgodnie z rysunkiem planu;

2) dla ulicy oznaczonej na rysunku planu symbolem 2KDD:

- a) klasę D – dojazdowa,
- b) szerokość w liniach rozgraniczających – 10,0 m z poszerzeniem w rejonie skrzyżowania z ulicami 1KDD i 3KDD, zgodnie z rysunkiem planu;

3) dla ulicy oznaczonej na rysunku planu symbolem 3KDD:

- a) klasę D – dojazdowa,
- b) szerokość w liniach rozgraniczających – od 0,0 m do 5,6 m z poszerzeniem w rejonie skrzyżowania z ulicą Połanieckich stanowiącą wschodnią granicę obszaru objętego planem, zgodnie z rysunkiem planu.

4. W zakresie zasad lokalizacji obiektów i funkcji ustala się:

- 1) nakaz stosowania tablic i znaków informacyjnych zgodnych z systemem informacji miejskiej;
- 2) nakaz wkomponowania naziemnych urządzeń technicznych w zagospodarowanie terenu.

§ 20. 1. Dla terenów dróg wewnętrznych, oznaczonych na rysunku planu symbolami od 1KDW do 5KDW obowiązują ustalenia zawarte w kolejnych ustępach niniejszego paragrafu.

[Handwritten signature]
T. Janda

2. W zakresie przeznaczenia terenu ustala się:

- 1) przeznaczenie podstawowe – tereny dróg wewnętrznych wraz z obiektami i urządzeniami związanymi z prowadzeniem i obsługą ruchu drogowego;
- 2) przeznaczenie uzupełniające:
 - a) zieleń,
 - b) infrastruktura techniczna.

3. W zakresie warunków i parametrów funkcjonalno-technicznych oraz obsługi komunikacyjnej ustala się:

- 1) dla drogi wewnętrznej oznaczonej na rysunku planu symbolem 1KDW – szerokość w liniach rozgraniczających zmienną – od 3,2 m do 4,4 m, zgodnie z rysunkiem planu;
- 2) dla drogi wewnętrznej oznaczonej na rysunku planu symbolem 2KDW (ulica Połanieckich) – szerokość w liniach rozgraniczających zmienną od 4,1 m do 6,1 m, z poszerzeniem w rejonie skrzyżowania z ulicą Połanieckich stanowiącą południową granicę obszaru objętego planem oraz w rejonie skrzyżowania z ulicą 1KDD (ul. Leona Wyczółkowskiego), zgodnie z rysunkiem planu;
- 3) dla drogi wewnętrznej oznaczonej na rysunku planu symbolem 3KDW – szerokość w liniach rozgraniczających 8,0 m, z poszerzeniem w rejonie skrzyżowania z ulicą Połanieckich stanowiącą południową granicę obszaru objętego planem, zgodnie z rysunkiem planu;
- 4) dla projektowanej drogi wewnętrznej oznaczonej na rysunku planu symbolem 4KDW – szerokość w liniach rozgraniczających 8,0 m, z poszerzeniem w rejonie skrzyżowania z ulicą 2KDD oraz w rejonie skrzyżowania z ulicą 3KDD (ul. Połanieckich), zgodnie z rysunkiem planu;
- 5) dla projektowanej drogi wewnętrznej oznaczonej na rysunku planu symbolem 5KDW – szerokość w liniach rozgraniczających 8,0 m, z poszerzeniem w rejonie skrzyżowania z ulicą 2KDD, zgodnie z rysunkiem planu.

Rozdział 4. Przepisy końcowe

§ 21. Wykonanie uchwały powierza się Prezydentowi Miasta Kędzierzyn-Koźle.

§ 22. Tracą moc ustalenia miejscowego planu zagospodarowania przestrzennego zatwierdzonego uchwałą Nr IX/98/2003 Rady Miasta Kędzierzyn-Koźle z dnia 22 maja 2003 r. w sprawie miejscowego planu zagospodarowania przestrzennego miasta Kędzierzyn-Koźle (Dz. Urz. Woj. Opolskiego Nr 50, poz. 1038 z późn. zm.) – w części odnoszącej się do obszaru objętego ustaleniami uchwały.

§ 23. Uchwała wchodzi w życie po upływie 14 dni od dnia jej ogłoszenia w Dzienniku Urzędowym Województwa Opolskiego.

PREZYDENT MIASTA

Sabina Nowosielska

Kierownik Wydziału
Gospodarki, Inicjatywności
i Planowania Przestrzennego

Małgorzata Kurosz-Wojtarowicz
mgr Małgorzata Kurosz-Wojtarowicz

Kierownik Referatu
Planowania Przestrzennego

T. Jamielucha
Tomasz Jamielucha

RADCA PRAWNY


Mikołaj Miścicki
Mikołaj Miścicki

KR 1648 14. IX 2020


podpis

Załącznik Nr 1 do uchwały Nr
 Rady Miasta Kędzierzyn-Koźle
 z dnia.....2020 r.

ORIENTACJA

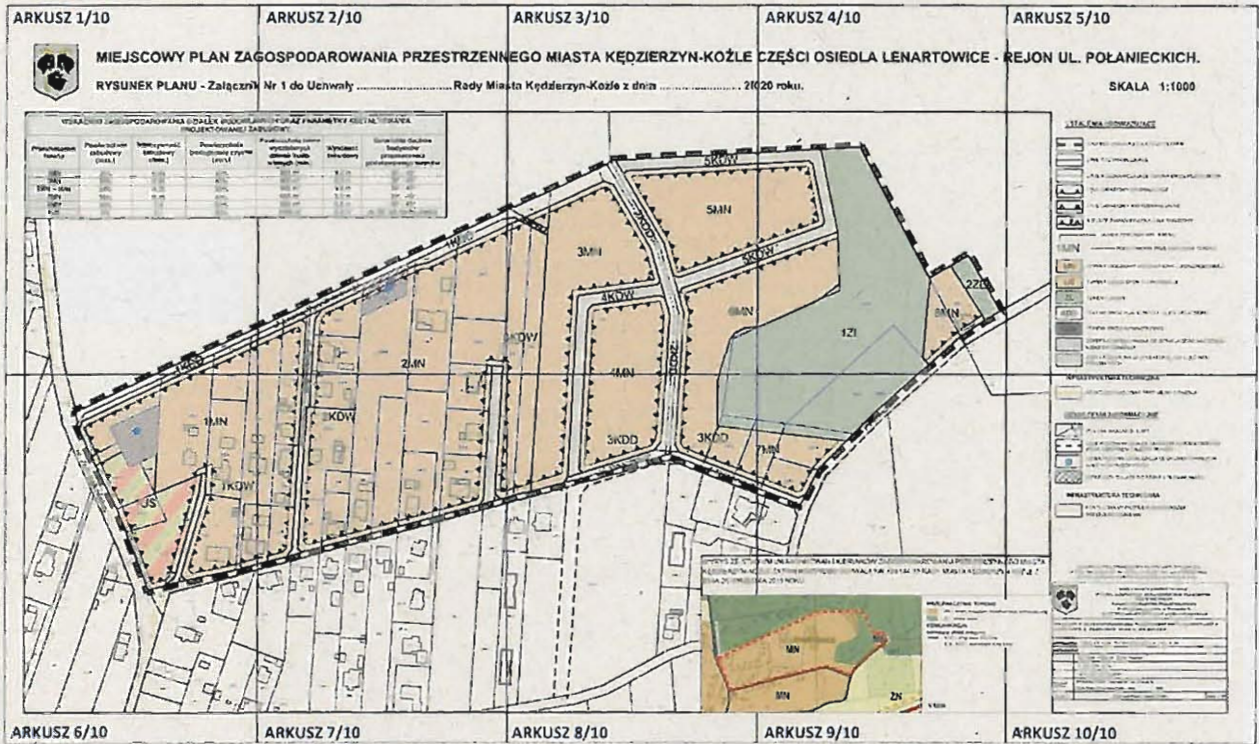

WYRYS ZE STUDIUM UWARUNKOWAŃ I KIERUNKÓW ZAGOSPODAROWANIA PRZESTRZENNEGO MIASTA KĘDZIERZYN-KOŹLE ZATWIERDZONEGO UCHWAŁĄ NR XIII/144/19 RADY MIASTA KĘDZIERZYN-KOŹLE Z DNIA 26 WRZEŚNIA 2019 ROKU.

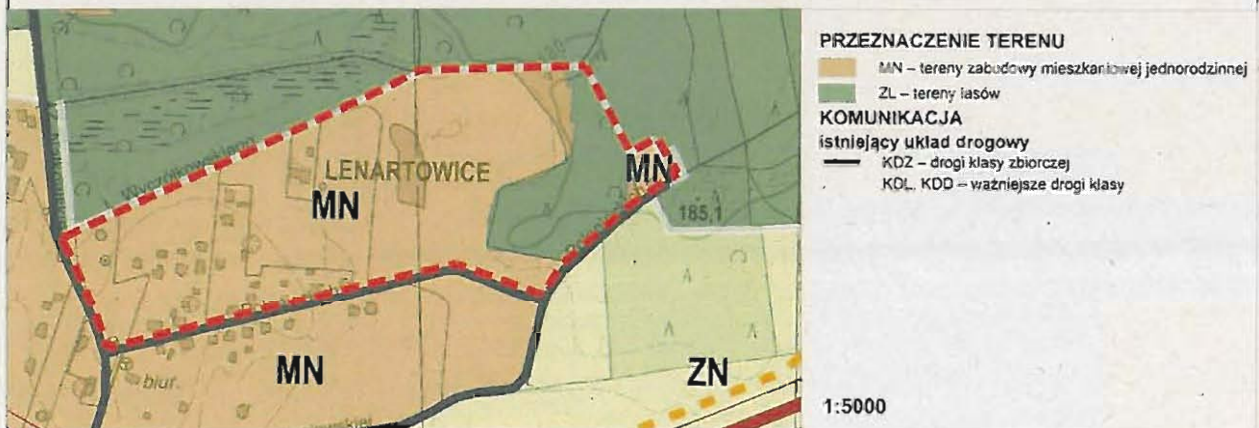

Kierownik Wydziału
 Gospodarki Nieruchomościami
 i Planowania Przestrzennego

T. Jandern
 mgr Małgorzata Jandern-Wojcik


ARKUSZ 2/10

GOSPODAROWANIA PRZESTRZENNEGO

Nr 1 do Uchwały Rady Miasta

PARAMETRY Kształtowania Budowy.

Powierzchnia nowo wydzielanych działek budowlanych (min.)	Wysokość zabudowy	Geometria dachów budynków przeznaczenia podstawowego terenów
800 m ²	9,0 m	30° - 45°
800 m ²	9,0 m	30° - 45°
900 m ²	9,0 m	30° - 45°
650 m ²	9,0 m	30° - 45°
800 m ²	9,0 m	30° - 45°
2000 m ²	5,0 m	do 30° lub dachy płaskie

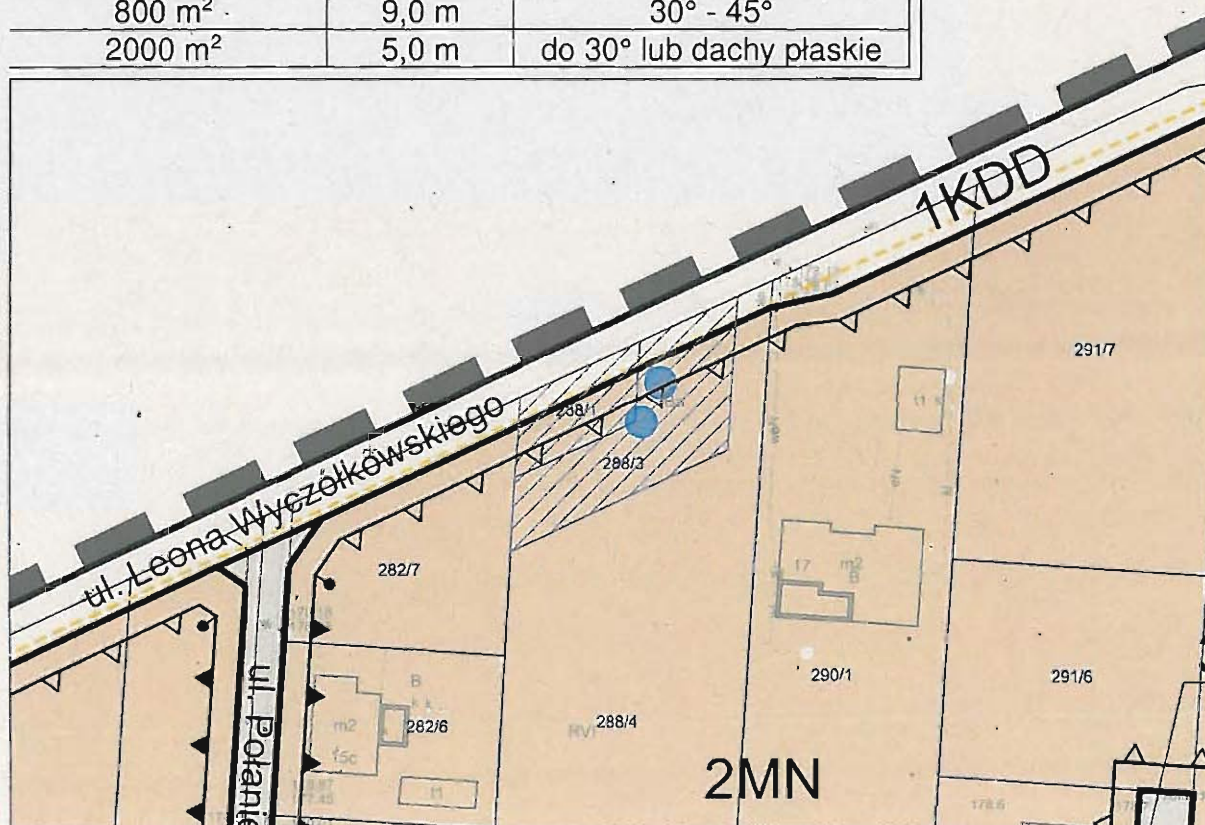



T. Jankowski

ARKUSZ 3/10


Miasto Kędzierzyn-Koźle z dnia 20...

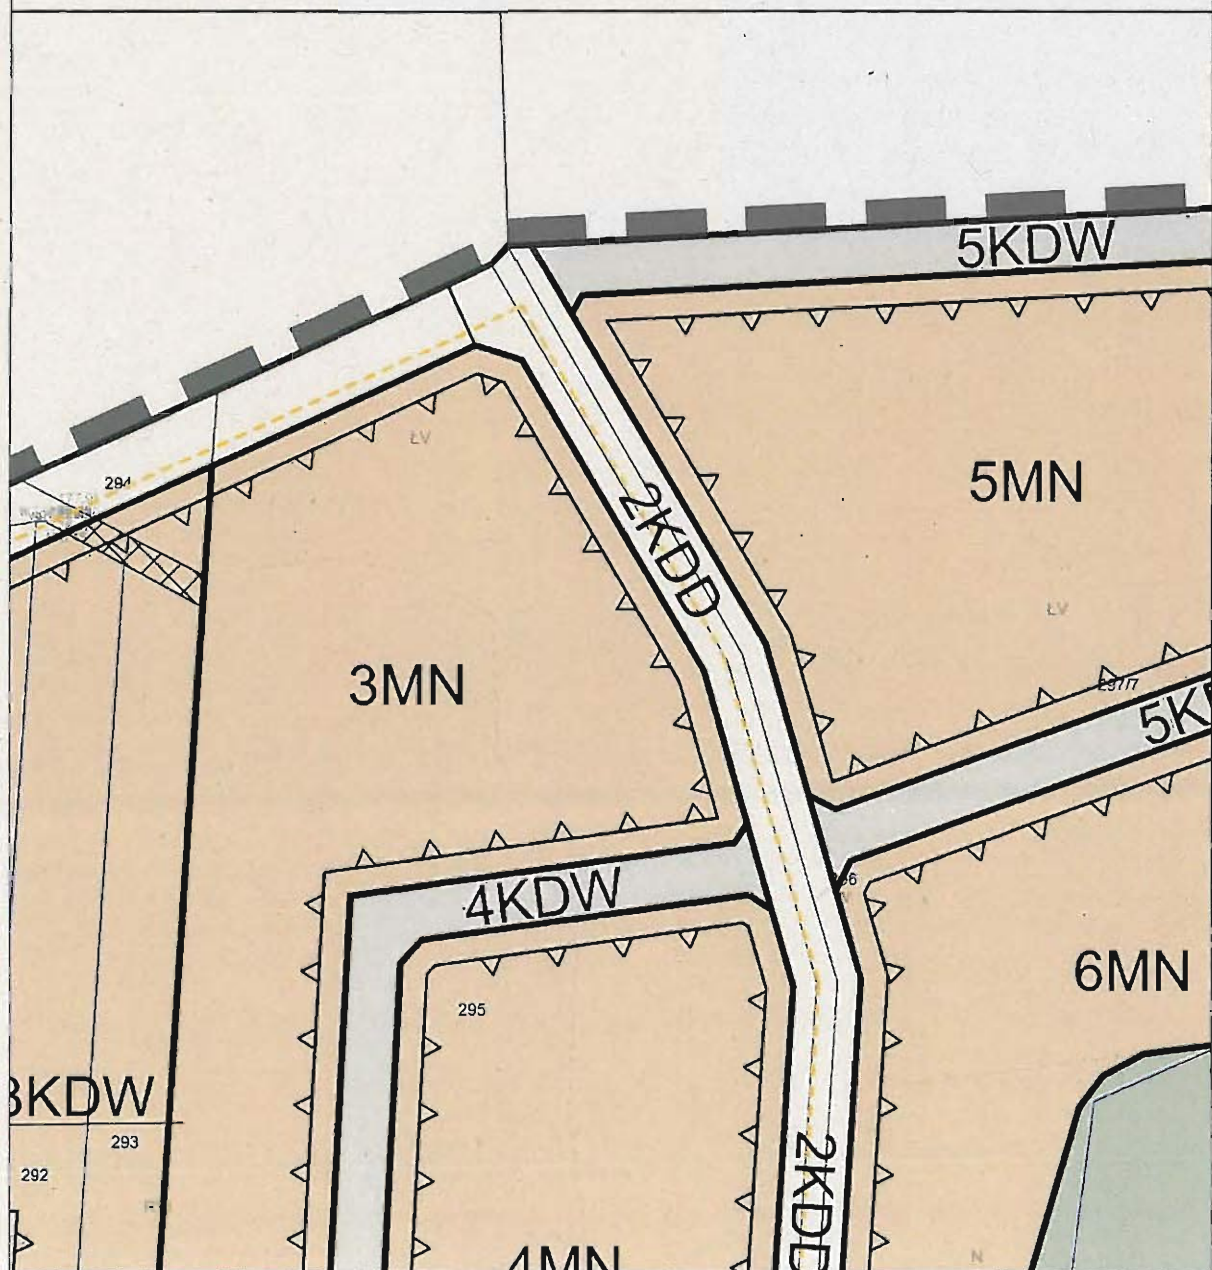


T. Janin 

ARKUSZ 4/10

CZĘŚCI OSIEDLA LENARTOWICE - P

2020 roku.

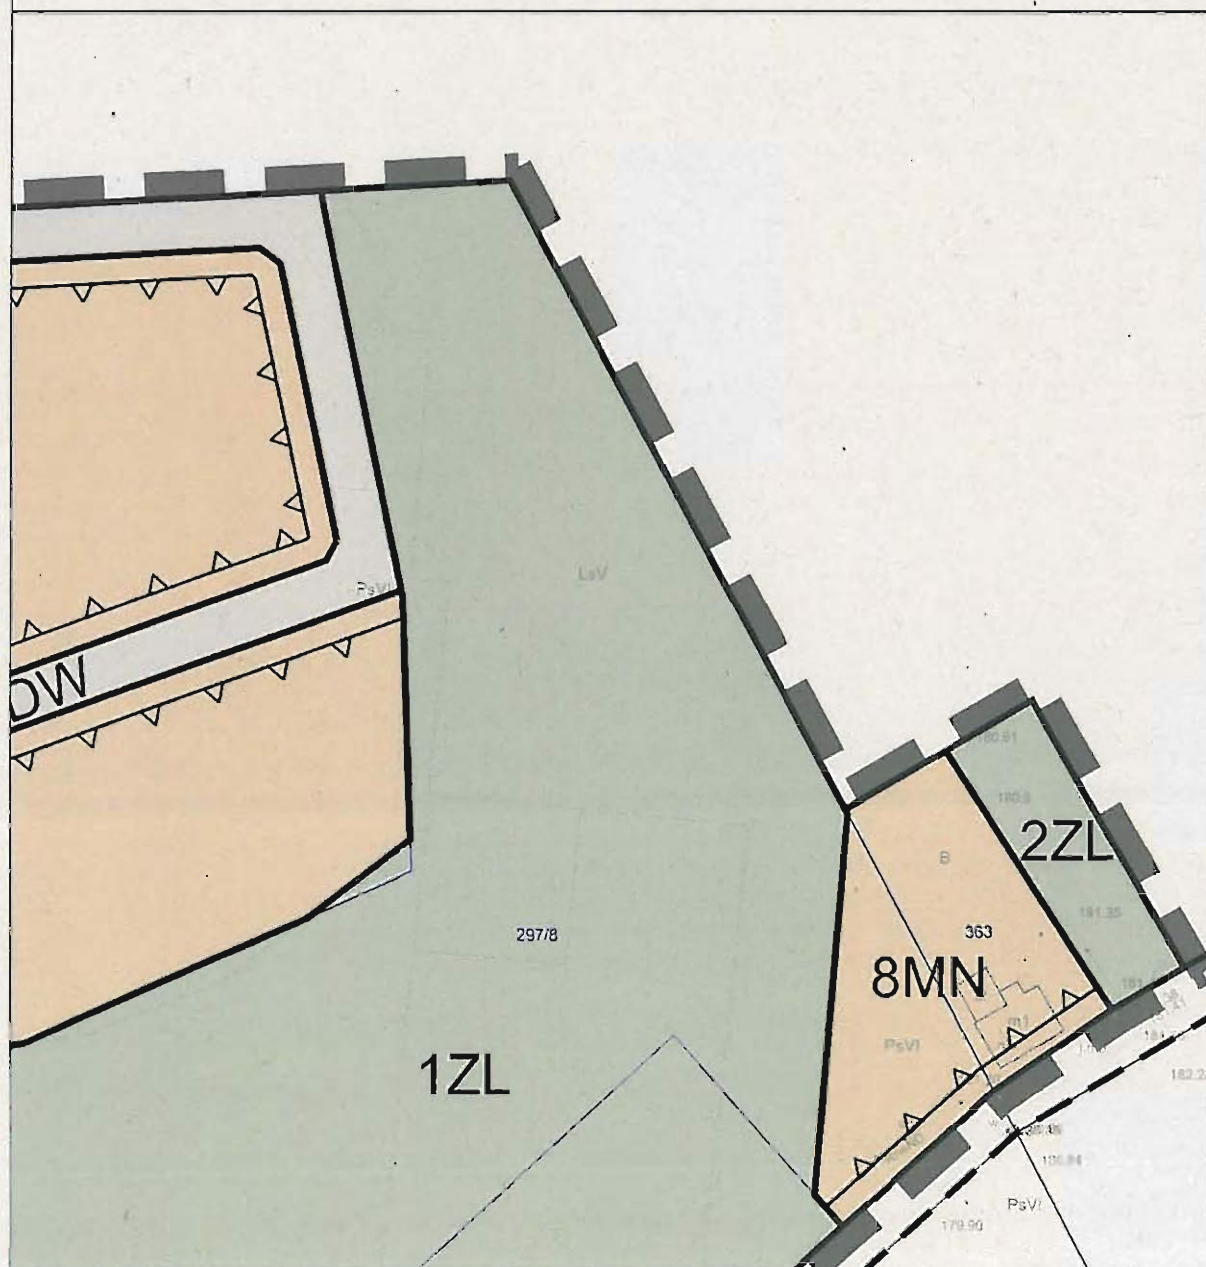

T. Janner *[Signature]*

ARKUSZ 5/10


REJON UL. POŁANIECKICH.

SKALA 1:1000

USTALENIA OBOWIAZUJĄCE


	GRANICE OBSZARU OBJĘTEGO PLANEM
	LINIE ROZGRANICZAJĄCE
	LINIE ROZGRANICZAJĄCE TERENY DRÓG PUBLICZNYCH
	LINIE ZABUDOWY OBOWIAZUJĄCE
	LINIE ZABUDOWY NIEPRZEKRACZALNE
	MIEJSCE ZMIANY RODZAJU LINII ZABUDOWY
	NUMER PORZĄDKOWY TERENU
1MN	——— PODSTAWOWE PRZEZNACZENIE TERENU
	TERENY ZABUDOWY MIESZKANIOWEJ JEDNORODZINNEJ
	TERENY USŁUG SPORTU I REKREACJI
	TERENY LASÓW
	TERENY DRÓG PUBLICZNYCH - ULICE DOJAZDOWE
	TERENY DRÓG WEWNĘTRZNYCH
	STREFA KONTROLOWANA OD ISTNIEJĄCEGO GAZOCIĄGU NISKIEGO CIŚNIENIA
	STREFA OCHRONY BEZPOŚREDNIEJ OD UJĘĆ WÓD PODZIEMNYCH

T. Cichy 

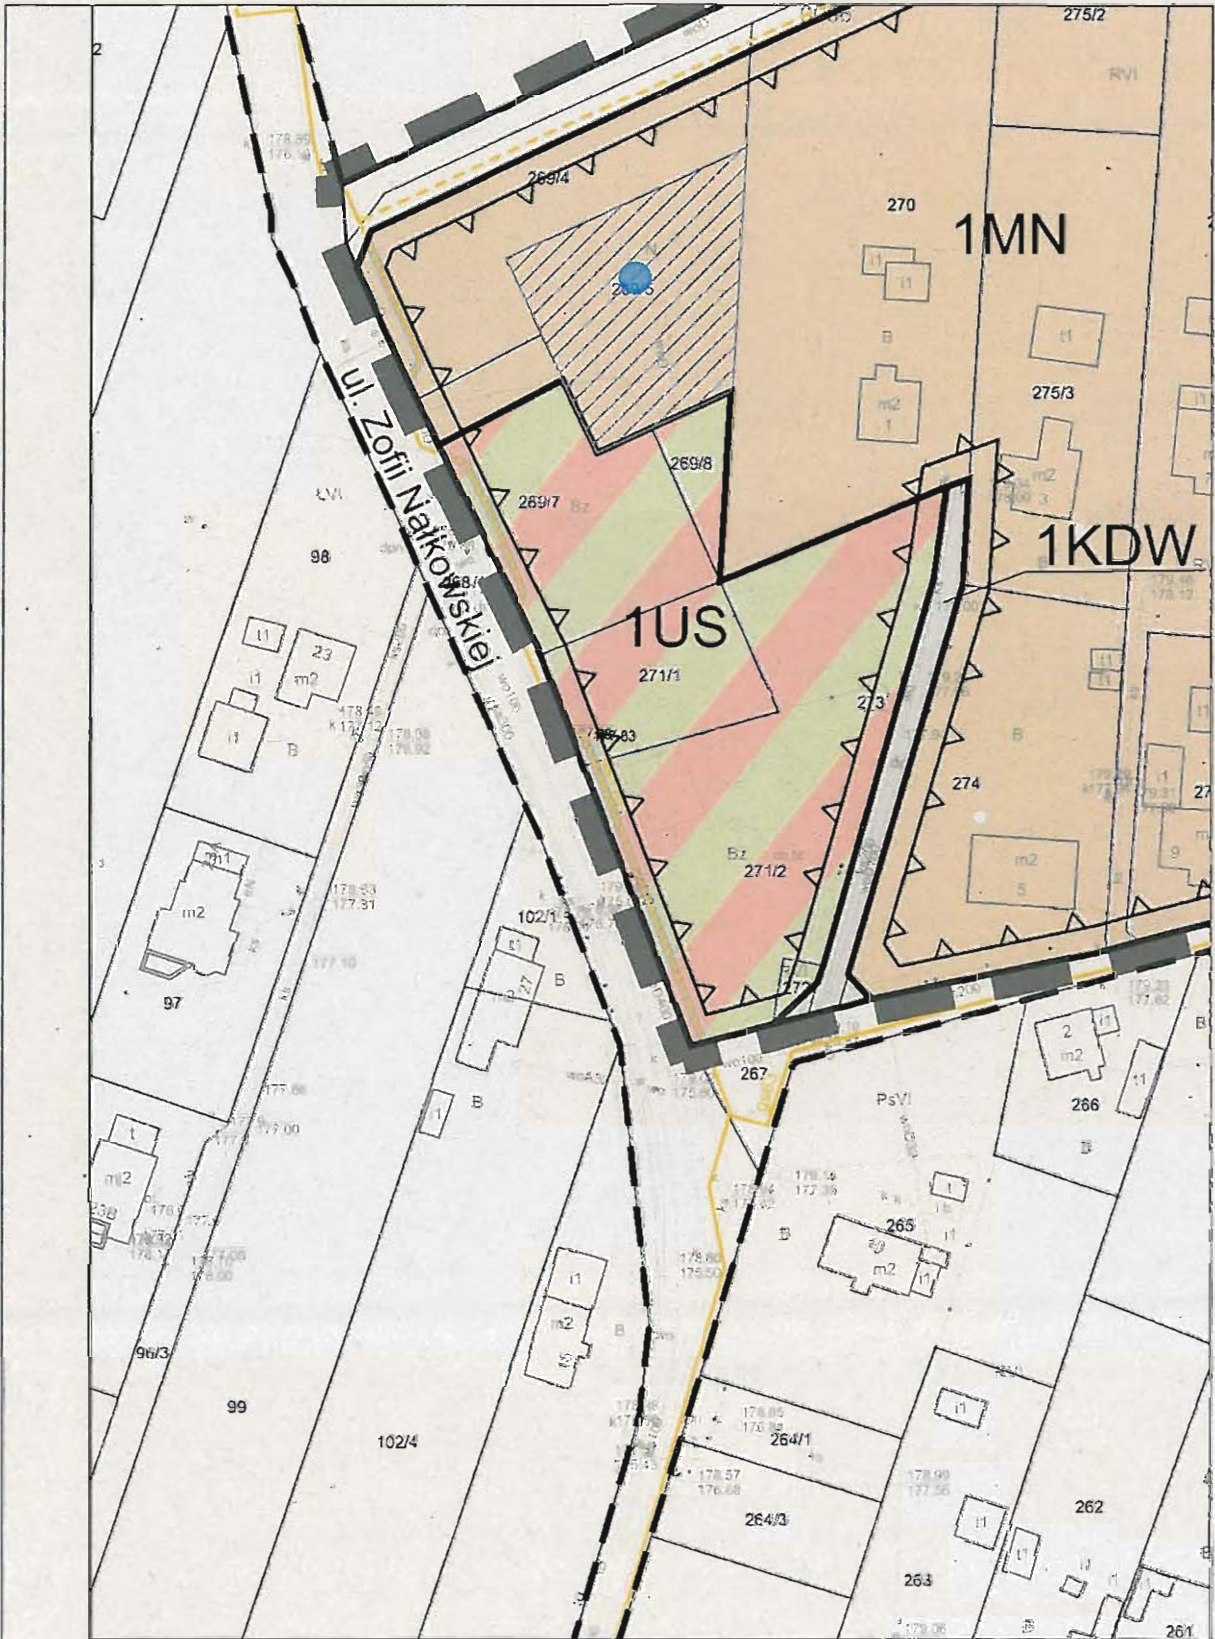


ARKUSZ 6/10

T. Jani *Off*

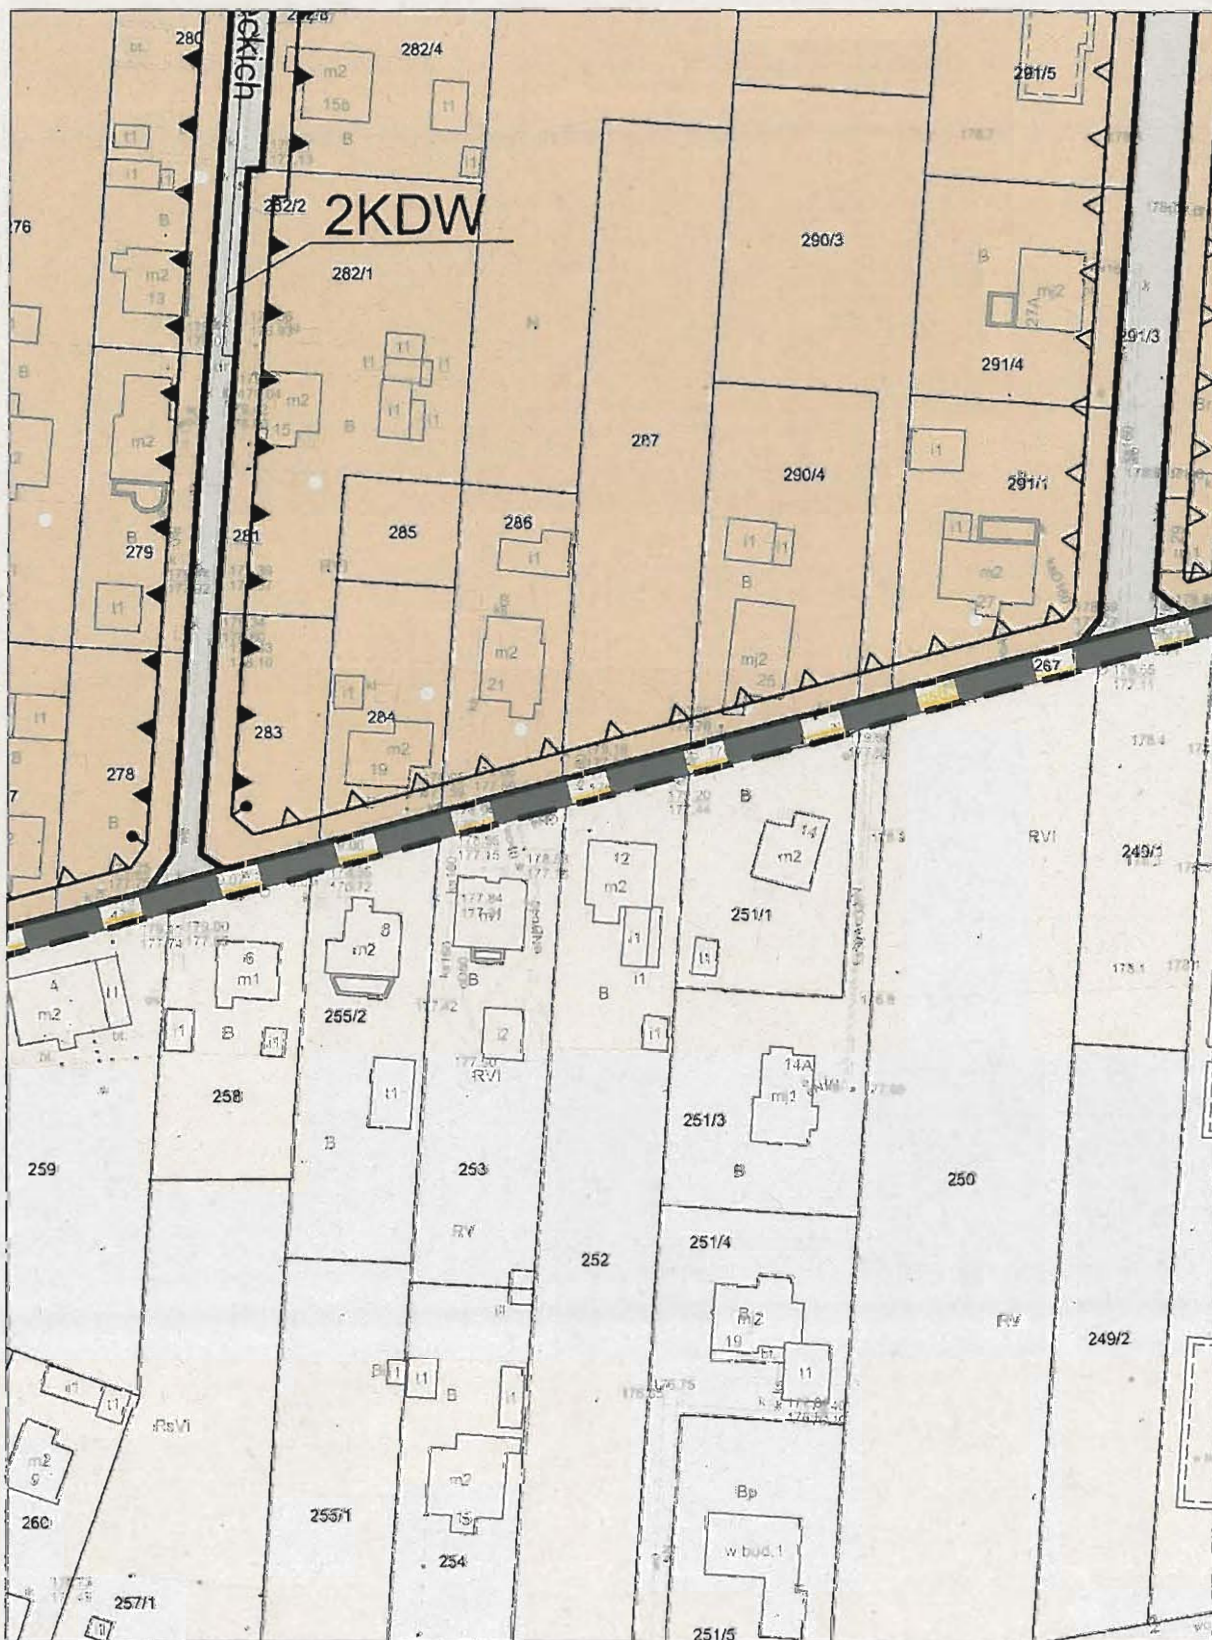

ARKUSZ 7/10

T. Jamin

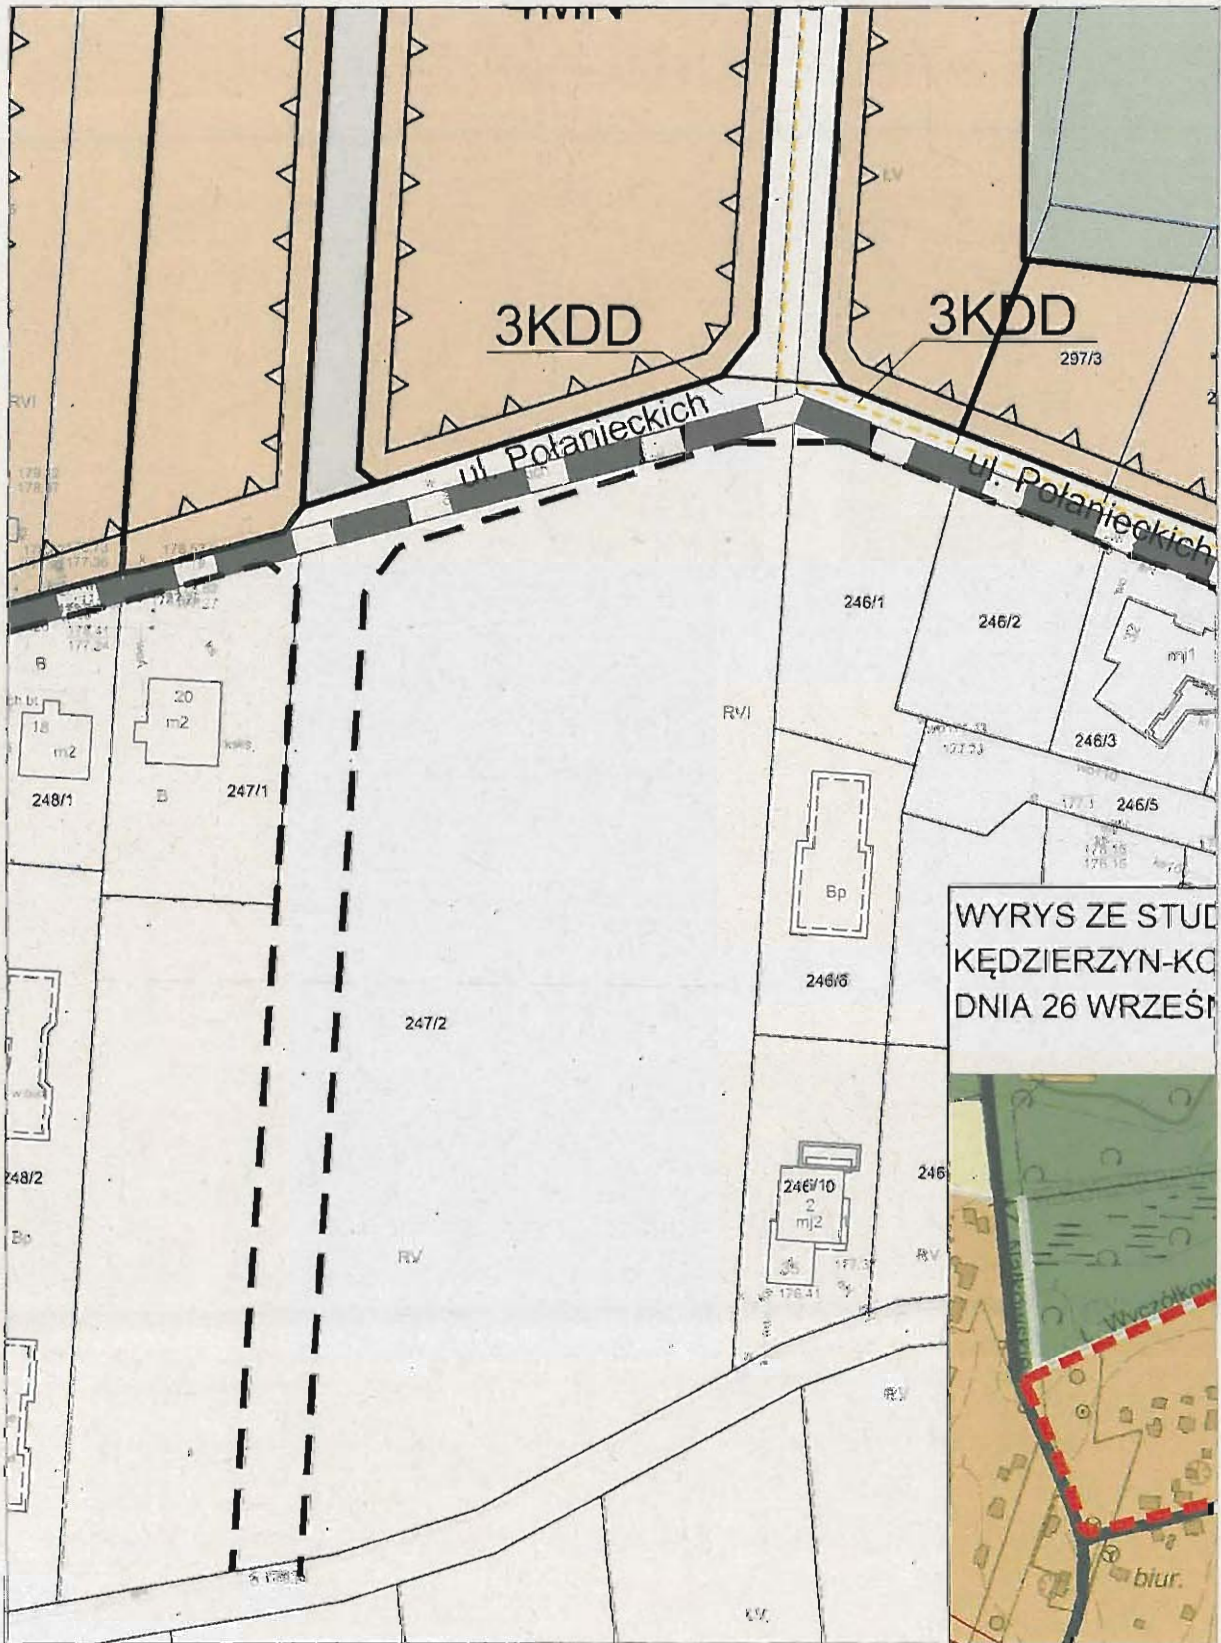

WYRYS ZE STUDIUM
KĘDZIERZYN-KOŃCINA
DNIA 26 WRZEŚNIA

ARKUSZ 8/10

T. Jamer *[Signature]*



DIUM UWARUNKOWAŃ I KIERUNKÓW ZAGOSPODAROWANIA PRZESTRZENN
 ŹŁE ZATWIERDZONEGO UCHWAŁĄ NR XIII/144/19 RADY MIASTA KĘDZIERZY
 NIA 2019 ROKU.



PRZEZNACZENIE TERENU

- MN – tereny zabudowy mieszka
- ZL – tereny lasów

KOMUNIKACJA

istniejący układ drogowy

- KDZ – drogi klasy zbiorczej
- KDL, KDD – ważniejsze drogi k

1:5000

ARKUSZ 9/10

T. Janiak *Off*

INFRASTRUKTURA TECHNICZNA



ISTNIEJĄCY GAZOCIĄG ŚREDNIEGO CIŚNIENIA

OZNACZENIA INFORMACYJNE



PODZIAŁ WŁASNOŚCIOWY



LINIE ROZGRANICZAJĄCE TERENÓW ZLOKALIZOWNYCH POZA OBSZAREM OBJĘTYM PLANEM



ORIENTACYJNA LOKALIZACJA UDOKUMENTOWANYCH UJĘĆ WÓD PODZIEMNYCH



ISTNIEJĄCY DOJAZD DO DZIAŁEK BUDOWLANYCH

INFRASTRUKTURA TECHNICZNA



POSTULOWANY PRZEBIEG GAZOCIĄGÓW ŚREDNIEGO CIŚNIENIA

RV

EGO MIASTA
N-KOŹLE Z

RYSUNEK ZOSTAŁ SPORZĄDZONY NA KOPII MAPY ZASADNICZEJ
OPATRZONEJ LICENCJĄ NR G.6642.1.1269.2018_1603_CLO WYDANĄ PRZEZ
STAROSTĘ KĘDZIERZYŃSKO-KOZIELSKIEGO W DNIU 27.09.2018 r.



URZĄD MIASTA KĘDZIERZYN-KOŹLE
WYDZIAŁ GOSPODARKI NIERUCHOMOŚCIAMI I PLANOWANIA
PRZESTRZENNEGO
REFERAT PLANOWANIA PRZESTRZENNEGO
47-200 Kędzierzyn-Koźle, ul. Piatowska 15
tel. (77) 482-62-45, 482-65-10, e-mail: gnp@kedzierzynkozle.pl

niowej jednorodzinnej

MIEJSCOWY PLAN ZAGOSPODAROWANIA PRZESTRZENNEGO MIASTA KĘDZIERZYN-KOŹLE
CZĘŚCI OSIEDLA LENARTOWICE - REJON UL. POŁANIECKICH

lasu

PROJEKTOWAWCA: PREZYDENT MIASTA KĘDZIERZYN-KOŹLE Sabina Nowosielska

ZESPÓŁ AUTORSKI:

mgr Tomasz Jamielucha - Główny Projektant

inż. arch. Katarzyna Muc

mgr inż. arch. Anna Zięglińska

PRZEDMIOT
RYSUNKU

RYSUNEK PLANU - Załącznik Nr 1 do Uchwały Nr
Rady Miasta Kędzierzyn-Koźle z dnia 2020 r.

nr rys. 1

Kędzierzyn-Koźle, wrzesień 2020 r.

skala 1:1000

ARKUSZ 10/10


T. Jamielucha [Signature]

Załącznik Nr 2 do uchwały Nr
Rady Miasta Kędzierzyn-Koźle
z dnia.....2020 r.

**ROZSTRZYGNIĘCIE O SPOSOBIE ROZPATRZENIA UWAG DO PROJEKTU MIEJSCOWEGO
PLANU ZAGOSPODAROWANIA PRZESTRZENNEGO MIASTA KĘDZIERZYN-KOŹLE CZĘŚCI
OSIEDLA LENARTOWICE – REJON UL. POŁANIECKICH**

W wyznaczonym terminie w ogłoszeniu o wyłożeniu do publicznego wglądu projektu miejscowego planu zagospodarowania przestrzennego miasta Kędzierzyn-Koźle części osiedla Lenartowice - rejon ul. Połanieckich nie wpłynęła żadna uwaga, dla której zachodzi konieczność rozpatrzenia zgodnie z art. 20 ust. 1 ustawy z dnia 27 marca 2003 r. o planowaniu i zagospodarowaniu przestrzennym.

PREZYDENT MIASTA

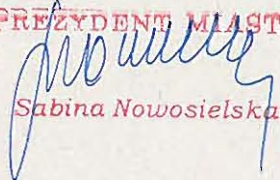
Sabina Nowosielska

Kierownik Referatu
Planowania Przestrzennego

Tomasz Jamielucha

Kierownik Wydziału
Gospodarki Nieruchomościami
i Planowania Przestrzennego

mgr Małgorzata Jarosz-Wojtarowicz

Załącznik Nr 3 do uchwały Nr
Rady Miasta Kędzierzyn-Koźle
z dnia.....2020 r.

**ROZSTRZYGNIĘCIE O SPOSOBIE REALIZACJI, ZAPISANYCH W PLANIE, INWESTYCJI
Z ZAKRESU INFRASTRUKTURY TECHNICZNEJ, KTÓRE NALEŻĄ DO ZADAŃ WŁASNYCH
GMINY ORAZ ZASADACH ICH FINANSOWANIA, ZGODNIE Z PRZEPISAMI O FINANSACH
PUBLICZNYCH**

Do zadań z zakresu infrastruktury technicznej będących zadaniami własnymi gminy należy:


- wydzielenie i wykup terenu pod realizację nowych publicznych dróg i ciągów pieszych,
- budowa bądź przebudowa dróg publicznych, w tym: jezdni, chodników, nawierzchni pieszo-jezdnych i sieci oświetlenia ulicznego,
- uzbrojenie terenu w sieć kanalizacji deszczowej i sanitarnej oraz w sieć wodociągową.

Powyższe zadania będą umieszczone w programach rozwoju poszczególnych elementów zagospodarowania, a następnie w zadaniach rzeczowych budżetu gminy objętych wieloletnią prognozą finansową.

Finansowanie będzie odbywało się w oparciu o budżet gminy, z wykorzystaniem funduszy strukturalnych Unii Europejskiej oraz środków Funduszu Ochrony Środowiska.


Niniejszy załącznik nie zawiera obciążeń miasta z tytułu odszkodowań w trybie art. 36 ust. 1 ustawy.

PREZYDENT MIASTA

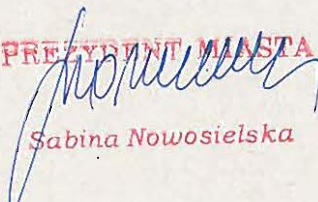
Sabina Nowosielska

Kierownik Referatu
Planowania Przestrzennego

Tomasz Jamielucha

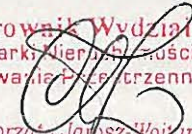Kierownik Wydziału
Gospodarki Nieruchomościami
i Planowania Przestrzennego

mgr Małgorzata Jarońsz-Wejnarowicz

Uzasadnienie

do projektu uchwały w sprawie uchwalenia miejscowego planu zagospodarowania przestrzennego miasta Kędzierzyn-Koźle części osiedla Lenartowice – rejon ul. Połanieckich

Zgodnie z podjętą uchwałą Nr LVIII/564/18 Rady Miasta Kędzierzyn-Koźle z dnia 28 czerwca 2018 r. przystąpiono do sporządzenia projektu miejscowego planu zagospodarowania przestrzennego miasta Kędzierzyn-Koźle części osiedla Lenartowice – rejon ul. Połanieckich.

Obszar objęty projektem planu miejscowego o powierzchni ok. 12 ha położony jest w centralnej części miasta, na terenie osiedla Lenartowice. Ograniczony jest ulicami:

- Zofii Nałkowskiej,
- Leona Wyczółkowskiego,
- Połanieckich.

Wzdłuż ulicy Połanieckich zlokalizowana jest zabudowa mieszkaniowa jednorodzinna. Wschodnią część obszaru objętego planem obejmują teren nieużytkowany oraz teren lasu z budynkiem dawnej leśniczówki (obecnie budynek mieszkalny jednorodzinny).

Granice obszaru objętego planem miejscowym wyznaczają:

- 1) od zachodu – ulica Zofii Nałkowskiej;
- 2) od północy – ulica Leona Wyczółkowskiego;
- 3) od wschodu i południa – ulica Połanieckich;

W wyniku realizacji ww. uchwały został opracowany projekt planu miejscowego wraz z prognozą oddziaływania na środowisko i prognozą skutków finansowych uchwalenia planu miejscowego.

Przedmiotem planu, zgodnie z jego uchwałą inicjującą, jest ustalenie przeznaczenia i sposobu zagospodarowania terenów zgodnie z wymogami ładu przestrzennego oraz realizowaną polityką przestrzenną miasta określoną w obowiązującym Studium uwarunkowań i kierunków zagospodarowania przestrzennego miasta Kędzierzyn-Koźle uchwalonego uchwałą Nr XIII/144/19 Rady Miasta Kędzierzyn-Koźle z dnia 26 września 2019 r.

Obszar objęty projektem planu w obowiązującym Studium wskazany został jako „Tereny zabudowy mieszkaniowej jednorodzinnej” – oznaczone symbolem MN oraz „Tereny lasów” - oznaczone symbolem ZL.

W projekcie planu miejscowego wyznaczono tereny zabudowy mieszkaniowej jednorodzinnej, teren usług sportu i rekreacji, teren lasów oraz tereny dróg publicznych i dróg wewnętrznych.

Na obszarze, dla którego sporządzono niniejszy plan, obowiązuje miejscowy plan zagospodarowania przestrzennego zatwierdzony uchwałą Nr IX/98/2003 Rady Miasta Kędzierzyn-Koźle z dnia 22 maja 2003 r. w sprawie miejscowego planu zagospodarowania przestrzennego miasta Kędzierzyn-Koźle (Dz. Urz. Woj. Opolskiego Nr 50, poz. 1038 z późn. zm.). W związku z tym, że obowiązujący miejscowy plan zagospodarowania przestrzennego został sporządzony na podstawie poprzedniej ustawy o planowaniu i zagospodarowaniu przestrzennym z 1995 r. jest on w wielu swoich zagadnieniach i zapisach nieaktualny. Niniejszy miejscowy plan zagospodarowania przestrzennego zakłada uporządkowanie układu przestrzennego i komunikacyjnego. Regulując zasady zagospodarowania terenów sprzyja on zrównoważonemu rozwojowi.

Celem opracowania planu jest kształtowanie standardów zagospodarowania i użytkowania terenów poprzez:

- 1) stworzenie możliwości rozwoju nowej zabudowy mieszkaniowej jednorodzinnej,
- 2) utrzymanie istniejących terenów lasów,
- 3) rozbudowa układu komunikacyjnego oraz systemów infrastruktury technicznej,

Ustalenia planu miejscowego określają m.in.: przeznaczenie, zasady zabudowy i zagospodarowania terenu, zasady ochrony środowiska, zasady modernizacji, rozbudowy i budowy systemów komunikacji oraz systemowe rozwiązania w zakresie infrastruktury technicznej. Postępowanie zgodne z planem przyczyni się do znaczącej poprawy stanu zagospodarowania poprzez uporządkowanie istniejącej oraz wprowadzenie nowej

T. Janiak OLS

zabudowy, a także do poprawy funkcjonalności systemu komunikacyjnego.

Plan miejscowy określa również szczególne warunki zagospodarowania terenów oraz ograniczenia w ich użytkowaniu wynikające z lokalizacji sieci urządzeń infrastruktury technicznej naziemnej (istniejący gazociąg niskiego ciśnienia).

Projekt planu miejscowego wskazuje tereny lasów. W wyznaczonych terenach poza użytkami leśnymi znajdują się również obszary, które w chwili sporządzenia planu miejscowego porośnięte jest cennym drzewostanem. Drzewostany te zostały wyznaczone w Uproszczonym planie urządzenia lasów dla lasów niestanowiących własności Skarbu Państwa (na okres od 01 stycznia 2016 r. do 31 grudnia 2025 r.). Ma to na celu zachowanie istniejących kompleksów leśnych w dotychczasowym użytkowaniu.

Procedura formalno-prawna sporządzenia planu miejscowego została przeprowadzona w trybie art. 17 ustawy z dnia 27 marca 2003 r. o planowaniu i zagospodarowaniu przestrzennym.

Sposób realizacji wymogów wynikających z art. 1 ust. 2-4 ustawy z dnia 27 marca 2003 o planowaniu i zagospodarowaniu przestrzennym.

I. Środki realizacji wymogów wynikających z art. 1 ust. 2-4 ustawy o planowaniu i zagospodarowaniu przestrzennym.

1. W projekcie uwzględniono:

1) wymagania ładu przestrzennego, w tym urbanistyki i architektury poprzez określenie: linii rozgraniczających, linii zabudowy, przeznaczenia terenów, wskaźników zagospodarowania terenów i parametrów kształtowania zabudowy oraz przestrzeni publicznych;

2) walory architektoniczne i krajobrazowe dzięki ustaleniom dotyczącym kształtowania zabudowy i zagospodarowania terenów, w tym wprowadzonym zasadom sytuowania urządzeń technicznych oraz infrastruktury technicznej;

3) wymagania ochrony środowiska, w tym gospodarowania wodami poprzez wprowadzenie:

a) nakazu zachowania standardów jakości środowiska na granicy działki budowlanej, do której inwestor posiada tytuł prawny, odpowiedniej dla przeznaczenia terenu określonego dla działek sąsiednich,

b) nakazu stosowania rozwiązań technicznych, technologicznych i organizacyjnych zapewniającego zachowanie standardów jakości środowiska określonych na podstawie przepisów odrębnych dotyczących ochrony środowiska,

c) zakazu lokalizacji przedsięwzięć mogących znacząco oddziaływać na środowisko, za wyjątkiem:

- przedsięwzięć dotyczących infrastruktury technicznej oraz dróg,

- zalesień,

- wylesień lub zmian lasu na użytek rolny,

d) nakazu stosowania do celów grzewczych źródeł ciepła bezemisyjnych lub o niewielkiej intensywności emisji, spełniających wymagania standardów jakości powietrza,

e) dopuszczenia wykorzystania odnawialnych źródeł energii dla realizacji zaopatrzenia w energię elektryczną i ciepło, z wyłączeniem:

- urządzeń wykorzystujących energię siły wiatru oraz energię słoneczną na terenach oznaczonych na rysunku planu symbolami 1ZL i 2ZL,

- urządzeń wytwarzających energię o mocy przekraczającej 100 kW oraz elektrowni wiatrowych o mocy przekraczającej moc mikroinstalacji w rozumieniu przepisów odrębnych z zakresu odnawialnych źródeł energii na pozostałych terenach,

f) nakazu stosowania nawierzchni umożliwiających infiltrację wód opadowych, z wyjątkiem dróg publicznych, dróg wewnętrznych oraz ciągów pieszych lub pieszo-rowerowych,

g) zakazu stosowania rozwiązań technicznych stwarzających możliwość zanieczyszczenia wód powierzchniowych,

h) zakazu stosowania rozwiązań technicznych stwarzających możliwość zanieczyszczenia wód

T. Jaworski

podziemnych,

i) w zakresie gospodarki wodnej i odprowadzania ścieków oraz gospodarki odpadami wprowadzenie nakazu stosowania kompleksowych rozwiązań poprzez:

- doprowadzenie infrastruktury technicznej wodociągowej i kanalizacji sanitarnej do wszystkich terenów przeznaczonych na cele zabudowy,

- dopuszczenie lokalizowania przepompowni ścieków,

- dopuszczenie zaopatrzenia w wodę z indywidualnych ujęć wody podziemnej z wyłączeniem celów spożywczych i sanitarnych,

- doprowadzenie infrastruktury technicznej kanalizacji deszczowej do terenów przeznaczanych na cele zabudowy i dróg,

- stosowanie urządzeń umożliwiających wykorzystanie nadmiaru wód opadowych i roztopowych w miejscu ich powstania, z dopuszczeniem odprowadzenia ich do gruntu na warunkach określonych w przepisach odrębnych, w celu ograniczenia ich odpływu do sieci kanalizacji deszczowej lub ogólnospławnej,

- stosowanie rozwiązań umożliwiających retencjonowanie nadmiaru wód opadowych i roztopowych, spływających z powierzchni szczelnych dachów, ulic i placów, przed ich odprowadzeniem do miejskiej sieci kanalizacji deszczowej lub ogólnospławnej,

- włączanie terenów zurbanizowanych do miejskiego systemu gospodarki odpadami na zasadach określonych w przepisach odrębnych dotyczących utrzymania czystości i porządku w gminach,

- nakaz urządzenia dla każdej nieruchomości miejsca do czasowego gromadzenia odpadów stałych, zgodnie z przepisami odrębnymi dotyczącymi utrzymania czystości i porządku w gminach,

j) zakazu dokonywania zmian ukształtowania terenu, które powodowałyby zmianę rzędnej wysokościowej terenu o więcej niż 0,5 m w stosunku do rodzimego gruntu, za wyjątkiem niwelacji niezbędnych do realizacji inwestycji infrastrukturalnych, komunikacyjnych,

k) zakazu lokalizacji obiektów, urządzeń i sieci infrastrukturalnych, które powodują przekroczenie dopuszczalnych poziomów pól elektromagnetycznych w środowisku określonych w przepisach odrębnych dotyczących ochrony środowiska w obrębie budynków z pomieszczeniami przeznaczonymi na pobyt ludzi, w rozumieniu przepisów odrębnych z zakresu budownictwa,

l) dopuszczenia lokalizacji obiektów infrastruktury telekomunikacyjnej o nieznacznym oddziaływaniu w rozumieniu przepisów odrębnych dotyczących rozwoju usług i sieci telekomunikacyjnych,

m) terenów oznaczonych na rysunku planu symbolami od 1MN do 8MN zaliczających się do terenów chronionych akustycznie, określonych jako „tereny zabudowy mieszkaniowej jednorodzinnej”, w rozumieniu przepisów odrębnych z zakresu ochrony akustycznej;

4) wymagania ochrony dziedzictwa kulturowego i zabytków poprzez – nie ustala się ze względu na brak takich obiektów na obszarze objętym planem;

5) wymagania ochrony zdrowia oraz bezpieczeństwa ludzi i mienia, a także potrzeby osób niepełnosprawnych poprzez określenie zasad ochrony środowiska, liczby miejsc parkingowych dla pojazdów zaopatrzonych w kartę parkingową oraz ustalenie wymagań wynikających z potrzeb kształtowania przestrzeni publicznych;

6) walory ekonomiczne przestrzeni racjonalnie wykorzystując istniejące elementy wyposażenia technicznego i zagospodarowania terenu przy wyznaczaniu nowych terenów budowlanych;

7) prawo własności, poprzez kształtowanie zagospodarowania zgodnie z dotychczasowym przeznaczeniem i w sposób racjonalny ingerujący w tereny stanowiące własność prywatną, ograniczony do uzasadnionych potrzeb wynikających z interesu publicznego o znaczeniu lokalnym oraz wymogami ochrony środowiska i ładu przestrzennego;

8) potrzeby obronności i bezpieczeństwa państwa ustalając ograniczenia w sposobie zagospodarowania terenu poprzez dostosowanie dróg publicznych, sieci i urządzeń infrastruktury do działań w sytuacjach szczególnych zagrożeń;

T. Janczyński

9) potrzeby interesu publicznego, wskazując w projekcie planu granice terenów rozmieszczenia inwestycji celu publicznego o znaczeniu lokalnym, w tym teren usług sportu i rekreacji;

10) zapewnienie udziału społeczeństwa w pracach nad miejscowym planem zagospodarowania przestrzennego, w tym przy użyciu środków komunikacji elektronicznej, poprzez informację na stronie internetowej BIP Urzędu Miasta Kędzierzyn-Koźle, ogłoszenie w prasie, obwieszczenie na tablicach ogłoszeń o:

a) przystąpieniu do sporządzenia projektu planu,

b) możliwości składania wniosków do planu na piśmie, ustnie do protokołu lub za pomocą środków komunikacji elektronicznej bez konieczności opatrywania ich podpisem elektronicznym na adres pracowni,

c) możliwości zapoznania się z niezbędną dokumentacją sprawy;

11) zachowanie jawności i przejrzystości procedur planistycznych poprzez zastosowanie się do czynności formalno-prawnych określonych w art. 17 ustawy z dnia 27 marca 2003 r. o planowaniu i zagospodarowaniu przestrzennym, jak również na podstawie art. 21, art. 39 i art. 54 ustawy z dnia 3 października 2008 r. o udostępnieniu informacji o środowisku i jego ochronie, udziale społeczeństwa w ochronie środowiska oraz o ocenach oddziaływania na środowisko (Dz. U. z 2018 r. poz. 2081 t.j.) przeprowadzając strategiczną ocenę oddziaływania na środowisko skutków realizacji przedmiotowego miejscowego planu zagospodarowania przestrzennego;

12) potrzebę zapewnienia odpowiedniej ilości i jakości wody, do celów zaopatrzenia ludności poprzez wykorzystanie istniejącej sieci wodociągowej zapewniające odpowiednią ilość i jakość wody do celów zaopatrzenia ludności.

2. Zgodnie z art. 1 ust. 3 ustawy z dnia 27 marca 2003 r. o planowaniu i zagospodarowaniu przestrzennym, ustalając przeznaczenie terenu, a także określając sposób zagospodarowania i korzystania z terenu, Prezydent Miasta Kędzierzyn-Koźle zważył interes publiczny i interesy prywatne, zmierzające do zrównoważonego zagospodarowania terenu, a także analizy ekonomiczne, środowiskowe i społeczne.

Do projektu miejscowego planu zagospodarowania przestrzennego miasta Kędzierzyn-Koźle części osiedla Lenartowice – rejon ul. Połanieckich w przewidzianym terminie nie wpłynęły żadne wnioski.

Wyżej wymieniony projekt miejscowego planu zagospodarowania przestrzennego został wyłożony do publicznego wglądu w terminie od 10 września 2019 r. do 8 października 2019 r. W powyższym terminie zorganizowano także dyskusję publiczną (2 października 2020 r.) nad rozwiązaniami zaproponowanymi w projektowanym dokumencie. Uwagi do projektu planu można było składać do 22 października 2020 r. W tym okresie wpłynęła 1 uwaga. Prezydent Miasta Kędzierzyn-Koźle rozpatrzył zgłoszone uwagi Zarządzeniem nr 439/GNP/2020 z dnia 7 listopada 2020 r., w ten sposób, że zgłoszona uwaga została uwzględniona.


Zaproponowane w planie rozwiązania przestrzenne i funkcjonalne są wynikiem kolejnych etapów procedury opracowania projektu planu miejscowego.

Przy wyborze ostatecznych rozwiązań pod uwagę brano wnioski zgłaszane m.in. przez instytucje i organy uprawnione do uzgadniania i opiniowania projektu planu oraz zalecenia wynikające z opracowania ekofizjograficznego, sporządzonego w 2018 roku, na potrzeby Studium uwarunkowań i kierunków zagospodarowania przestrzennego miasta Kędzierzyn-Koźle i prognozy oddziaływania na środowisko, sporządzonej na potrzeby niniejszego planu miejscowego, oraz instytucje i organy biorące udział w procedurze sporządzania planu, a także inne osoby zainteresowane oraz właściciele nieruchomości.

Podczas prac na projektem planu miejscowego kierowano się jednocześnie potrzebą uporządkowania i właściwego ukształtowania ładu przestrzennego, koniecznością spełnienia wymogów przepisów odrębnych oraz interesem miasta.

Dla potrzeb projektu planu miejscowego, zgodnie z art. 17 pkt 4 ustawy z dnia 27 marca 2003 r. o planowaniu i zagospodarowaniu przestrzennym sporządzono prognozę oddziaływania na środowisko oraz zgodnie z art. 17 pkt 5 ustawy – prognozę skutków finansowych uchwały.

Projekt miejscowego planu zagospodarowania przestrzennego miasta Kędzierzyn-Koźle części osiedla Lenartowice – rejon ul. Połanieckich wraz z prognozą oddziaływania na środowisko został wyłożony do publicznego wglądu w dniach od 10.09.2019 r. do 8.10.2019 r., uwagi do ww. projektu można było wносить do

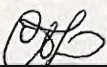T. Janek 

dnia 22.10.2019 r.

Zgodnie z art. 17 pkt 9 i 11 ustawy z dnia 27 marca 2003 r. o planowaniu i zagospodarowaniu przestrzennym Prezydent Miasta Kędzierzyn-Koźle ogłosił i obwieścił o wyłożeniu projektu miejscowego planu zagospodarowania przestrzennego do publicznego wglądu, przeprowadzeniu dyskusji publicznej i możliwości składania uwag. Ogłoszenie w powyższej sprawie ukazało się w dniu 03.09.2019 r. w prasie lokalnej, na tablicach ogłoszeń Urzędu Miasta Kędzierzyn-Koźle oraz na stronie podmiotowej Urzędu Miasta Kędzierzyn-Koźle w Biuletynie Informacji Publicznej. Określono w nim formę, miejsce i nieprzekraczalny termin składania uwag do projektu planu.

W tym okresie wpłynęła 1 uwaga. Prezydent Miasta Kędzierzyn-Koźle rozpatrzył zgłoszone uwagi Zarządzeniem nr 439/GNP/2020 z dnia 7 listopada 2020 r., w ten sposób, że zgłoszona uwaga została uwzględniona. Uwzględnienie uwagi nie wymagało ponowienia czynności związanych z procedurą sporządzania miejscowego planu zagospodarowania przestrzennego, gdyż nie naruszała ona uzyskanych opinii i uzgodnień jak również nie wpływa na przeprowadzoną strategiczną ocenę oddziaływania na środowisko tego dokumentu. W związku z tym, że uwaga została złożona przez użytkowników wieczystych nieruchomości, nie zachodzi także konieczność ponownego wyłożenia do publicznego wglądu projektu planu miejscowego.

W wyniku wydania rozstrzygnięcia nadzorczego wojewody Opatowskiego nr IN.I.743.4.2020.AB z dnia 23 stycznia 2020 r. dla podjętej przez Radę Miasta Kędzierzyn-Koźle uchwały nr XVII/174/19 z dnia 19 grudnia 2019 r. w sprawie uchwalenia miejscowego planu zagospodarowania przestrzennego miasta Kędzierzyn-Koźle części osiedla Lenartowice - rejon ul. Połanieckich projekt miejscowego planu zagospodarowania przestrzennego został skorygowany a następnie przekazany do ponownych opinii i uzgodnień zgodnie z art. 17 pkt. 6 ustawy z dnia 27 marca 2003 r. o planowaniu i zagospodarowaniu przestrzennym.

Projekt planu miejscowego został ponownie wyłożony do publicznego wglądu. Na tablicy ogłoszeń zostało wywieszono obwieszczenie, a w prasie i w Internecie opublikowano ogłoszenie, które informowały o:

- wyłożeniu do publicznego wglądu – w dniach od 30 czerwca 2020 r. do 28 lipca 2020 r. – projektu planu miejscowego wraz z prognozą oddziaływania na środowisko;
- organizacji dyskusji publicznej nad przyjętymi w projekcie planu miejscowego rozwiązaniami – w dniu 16 lipca 2020 r. w pokoju nr 6, ul. Piastowska 15, 47-200 Kędzierzyn-Koźle;
- terminie i formie składania uwag i wniosków (do dnia 11 sierpnia 2020 r.);

Na skutek ponownego wyłożenia projektu planu miejscowego do publicznego wglądu, związanego z ponowieniem czynności proceduralnych, nie wpłynęły żadne uwagi.

3. Umożliwiając sytuowanie nowej zabudowy uwzględniono wymagania ładu przestrzennego, efektywne gospodarowanie przestrzenią oraz walory ekonomiczne przestrzeni, w szczególności:

- 1) projektowane struktury przestrzenne oparto o istniejący system komunikacyjny;
- 2) uwzględniono przebieg istniejących tras autobusowych, które umożliwią maksymalne wykorzystanie transportu publicznego jako uzupełniającego środka transportu;
- 3) zapewniono rozwiązania przestrzenne, ułatwiające przemieszczanie się pieszych i rowerzystów poprzez wprowadzenie w ramach terenów istniejących i projektowanych dróg publicznych możliwości realizacji dróg rowerowych oraz ciągów pieszych;
- 4) zapewniono rozwiązania przestrzenne gwarantujące ochronę walorów przyrodniczych w postaci zachowania istniejącego terenu lasu, utrzymanie i kontynuację istniejącej struktury przestrzennej zabudowy z możliwością jej uzupełnienia.

II. Zgodność z wynikami analizy dotyczącej oceny aktualności studium uwarunkowań i kierunków zagospodarowania przestrzennego oraz miejscowych planów zagospodarowania przestrzennego miasta Kędzierzyn-Koźle.

Zgodnie z wymogiem art. 32 ust. 1 ustawy z dnia 27 marca 2003 r. o planowaniu i zagospodarowaniu przestrzennym w celu oceny aktualności studium i planów miejscowych Prezydent Miasta Kędzierzyn-Koźle dokonał analiz zmian w zagospodarowaniu przestrzennym. Ustalenia obowiązującego miejscowego planu zagospodarowania przestrzennego (zatwierdzonego uchwałą Nr IX/98/2003 Rady Miasta Kędzierzyn-Koźle

T. Janelnik

z dnia 22 maja 2003 r.) dla obszaru objętego niniejszym planem wykazują nieaktualność w stosunku do Studium uwarunkowań i kierunków zagospodarowania przestrzennego miasta Kędzierzyn-Koźle uchwalonego uchwałą Nr XXXIII/283/16 Rady Miasta Kędzierzyn-Koźle z dnia 31 sierpnia 2016 r. Sporządzany projekt planu uwzględnia ustalenia obowiązującego Studium miasta Kędzierzyn-Koźle i jest zgodny z wynikami analizy dotyczącej ww. oceny.

III. Wpływ na finanse publiczne, w tym budżet gminy.

Prognoza finansowa skutków uchwalenia planu określa potencjalne dochody i wpływy z tytułu uchwalenia miejscowego planu zagospodarowania przestrzennego. Wykonane obliczenia wykazały ujemny wynik finansowy przedsięwzięcia (-2 539 482,00 zł), co oznacza, że wydatki generowane przez nowe zagospodarowanie przewyższają dochody. Największe obciążenia dla budżetu gminy stanowią wydatki na nabycie nieruchomości pod inwestycje celu publicznego oraz realizację inwestycji z zakresu infrastruktury technicznej.

Do kosztów związanych z realizacją planu należy wskazać:

- 1) odszkodowania za grunty przejęte pod inwestycje celu publicznego: 170 400,00 zł,
 - 2) podziały geodezyjne, szacowanie gruntów, umowy notarialne i inne: 12 000,00 zł,
 - 3) budowa dróg: 1 359 844,00 zł,
 - 4) budowa sieci infrastruktury technicznej (wodociąg, kanalizacja sanitarna i deszczowa): 1 276 408,00 zł,
 - 5) koszty związane z oszacowaniem gruntów dla opłat planistycznych: 6 000,00 zł,
 - 6) koszty związane z oszacowaniem gruntów dla opłat adiacenckich: 14 000,00 zł,
- co daje łączną kwotę 2 826 652,00 zł.


Po stronie wpływów do budżetu Gminy należy uwzględnić:

- 1) sprzedaż gruntów stanowiących własność Gminy: 78 000,00 zł,
 - 2) opłaty planistyczne: 81 270,00 zł,
 - 3) opłaty adiacenckie z tytułu podziału nieruchomości: 93 660,00 zł,
 - 4) opłaty adiacenckie z tytułu wybudowania infrastruktury technicznej: 60 000,00 zł,
- co daje łączną kwotę 312 930,00 zł.

Należy jednak podkreślić, że z uwagi na nieprzewidywalność cen rynkowych oraz zmienność uwarunkowań w czasie, wskazany ujemny wynik finansowy może ulec zmianie.


Prognoza skutków finansowych oparta jest na maksymalnych możliwościach zagospodarowania obszaru objętego planem, faktyczne wartości wydatków i wpływów do budżetu gminy mogą odbiegać od przewidywanych w opracowanej prognozie.

PREZYDENT MIASTA

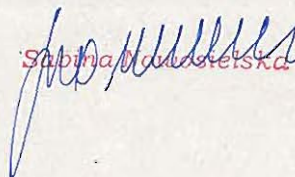

Kierownik Referatu
Planowania Przestrzennego

Tomasz Jamielucha

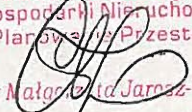Kierownik Wydziału
Gospodarki Nieruchomościami
i Planowania Przestrzennego

mgr Małgorzata Jarosz-Wojtarowicz